


DETAIL Č.1

M 1 : 10

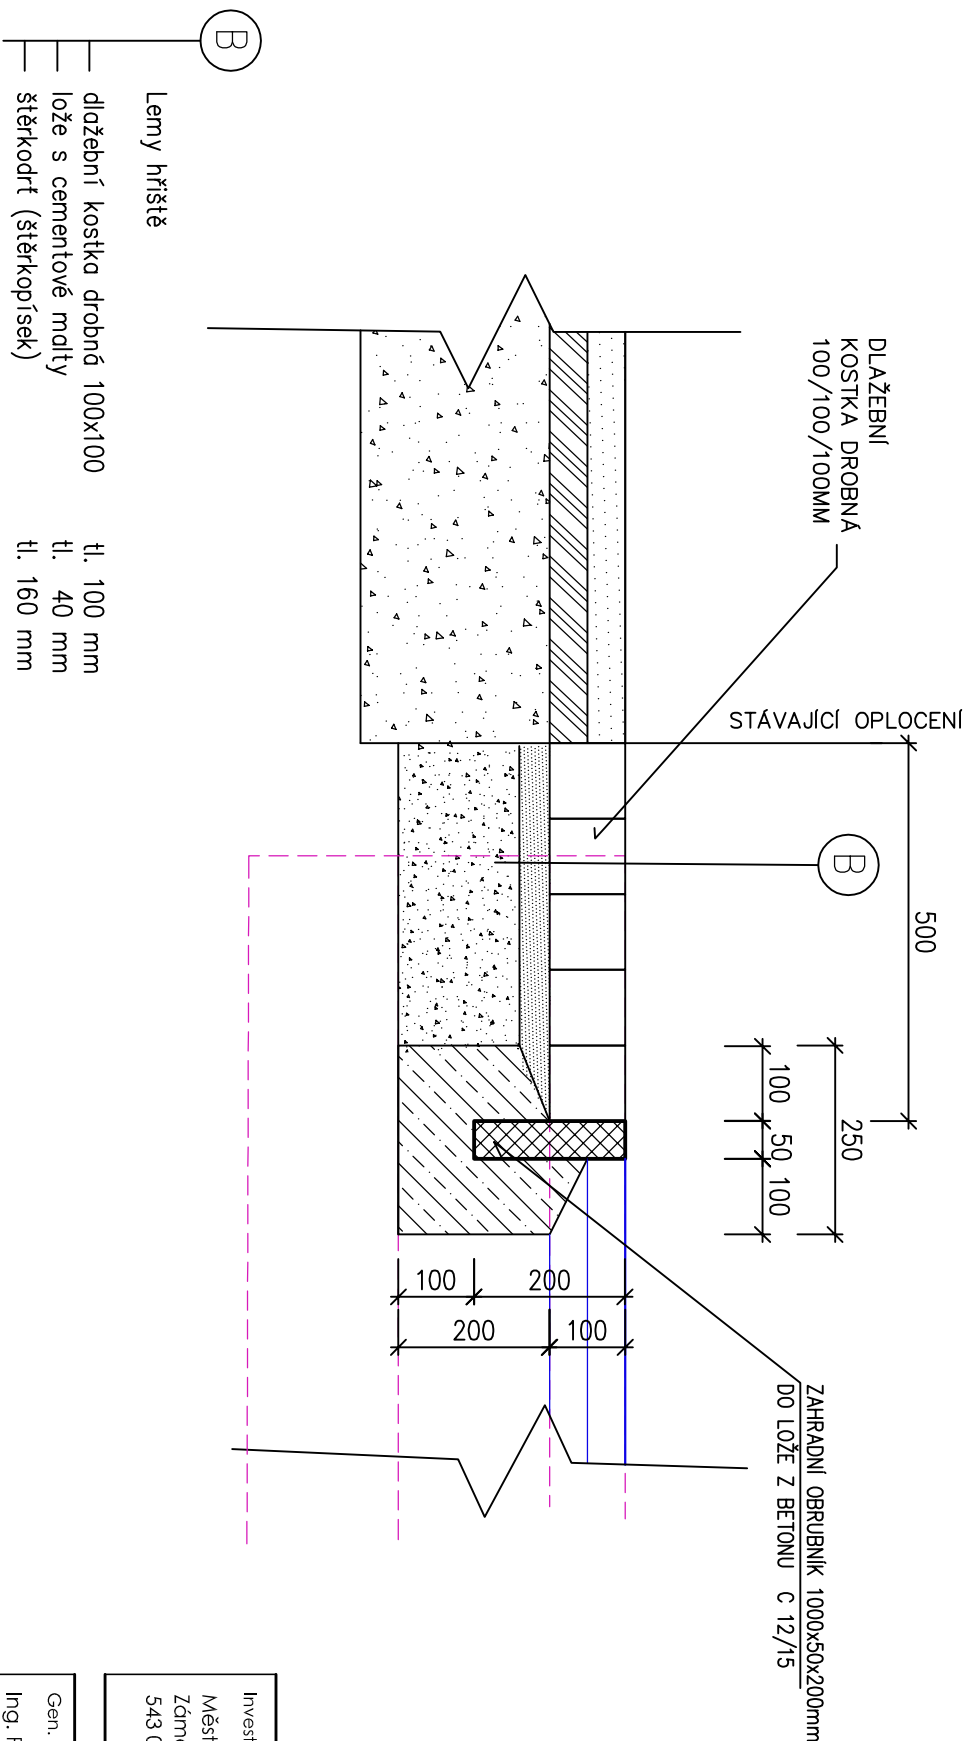

Investor :	±0,00 =	
Město Vrchlabí	souř.systém JTSK	
Zámek 1	výškový systém BpV	
543 01 Vrchlabí		

Gen. projektant:	Autor:	Ing. Pavel Starý	
Ing. Pavel Starý	Hlavní inženýr projektu:	Ing. Pavel Starý	
Lužická 276	Zodpovědný projektant:	Ing. Pavel Starý	
543 01 VRCHLABÍ	Vypracoval:	Ing. Pavel Starý	

Název stavby:			Stupeň dokumentace:	
OPRAVA SPORTOVNÍHO HRŠTĚ V AREÁLU GYMNÁZIA VRCHLABÍ, KOMENSKÉHO 586			TP	
			Zakázkové číslo:	
			ST-2017-10	
Obec	Katastrální území	Stavební úřad	Datum:	
VRCHLABÍ	Vrchlabí	Vrchlabí	03/2017	
Díl / Profese:	Stavebně technické řešení		Objekt:	Číslo dílu:
Název výkresu:			SO-01	D.1.1
			Měřítko:	Číslo výkresu:
			1:10	D.1.1.2/03
DETAIL Č. 1				