


DETAIL Č.2

M 1 : 10

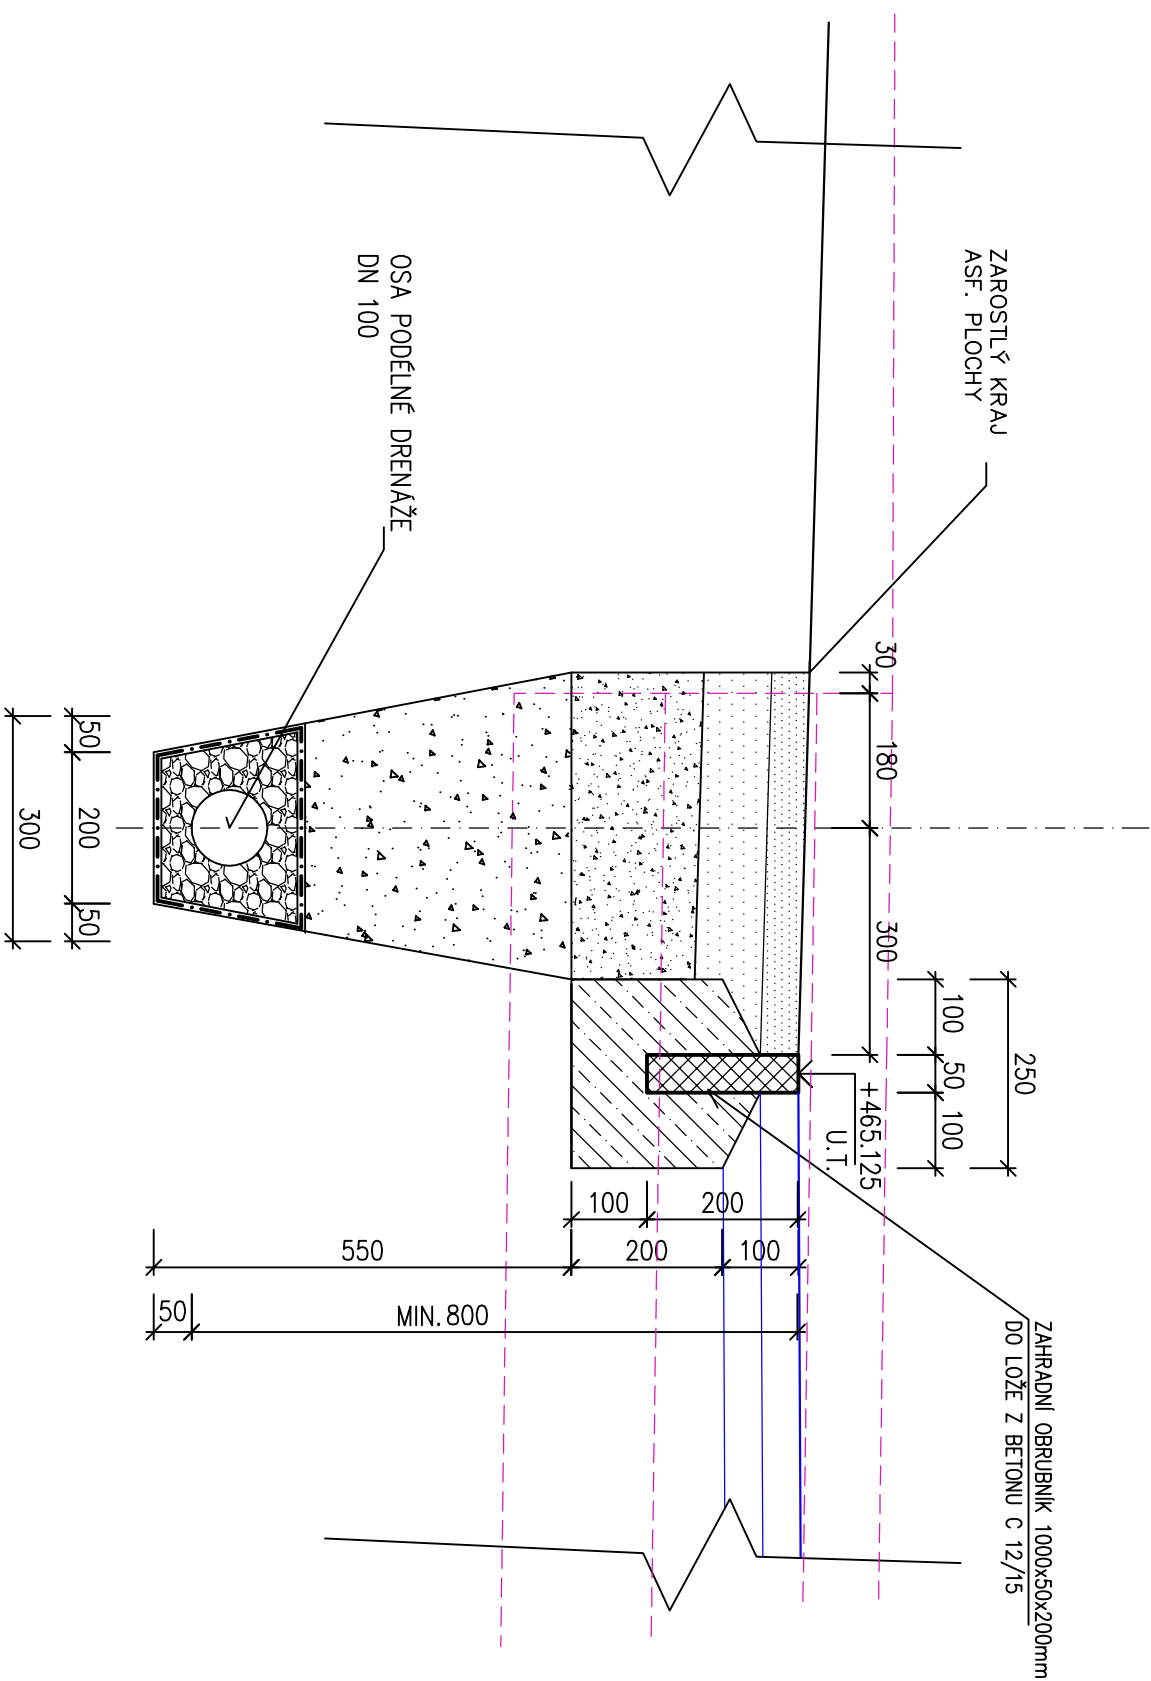

Investor :	±0.00 = souř.systém JTSK výškový systém BpV	
Město Vrchlabí Zámek 1 543 01 Vrchlabí		

Gen. projektant:	Ing. Pavel Starý	
Ing. Pavel Starý Lužická 276 543 01 VRCHLABÍ	Autor:	Ing. Pavel Starý
	Hlavní inženýr projektu:	Ing. Pavel Starý
	Zodpovědný projektant:	Ing. Pavel Starý
Vyrabovali:		Ing. Pavel Starý

Název stavby:				Stupeň dokumentace:	
OPRAVA SPORTOVNÍHO HRŠTĚ V AREÁLU GYMNÁZIA VRCHLABÍ, KOMENSKÉHO 586				TP	
				Zakázkové číslo:	
				ST-2017-10	
Obec		Katastrální území	Stavební úřad		Datum:
VRCHLABÍ		Vrchlabí	Vrchlabí		03/2017
Díl / Profese:			Paré č.:		Objekt:
Stavebně technické řešení					SO-01
Název výkresu:					Číslo dílu:
DETAIL Č. 2					D.1.1
					Měřítko:
					1:10
					Číslo výkresu:
					D.1.1.2/04