


M 1 : 10

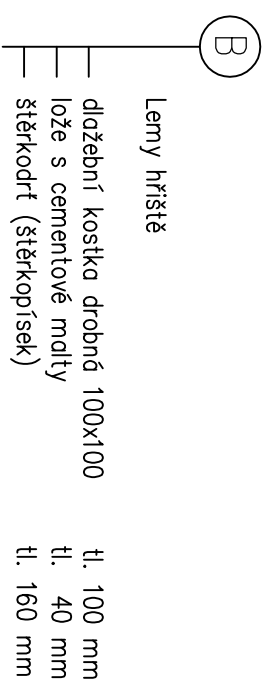

Gen. projektant: Ing. Pavel Starý Lužická 276 543 01 VRCHLABÍ	Autor:	Ing. Pavel Starý
	Hlavní inženýr projektu:	Ing. Pavel Starý
	Zodpovědný projektant:	Ing. Pavel Starý
	Vypracoval:	Ing. Pavel Starý

Název stavby:			Stupeň dokumentace:	
OPRAVA SPORTOVNÍHO HRŠTĚ V AREÁLU GYMNÁZIA VRCHLABÍ, KOMENSKÉHO 586			TP	
			Zakázkové číslo: ST-2017-10	
			Datum: 03/2017	
Obec	Katastrální území	Stavební úřad		
VRCHLABÍ	Vrchlabí	Vrchlabí		
Díl / Profese:	Stavebně technické řešení		Paré č.:	
Název výkresu:	DETAIL Č. 4		Objekt: SO-01	Číslo dílu: D.1.1
			Měřítko: 1:10	Číslo výkresu: D.1.1.2/06