


VZOROVÝ ŘEZ ZÁBRADLÍ - CELKOVÁ DÉLKA ZÁBRADLÍ 350,0m
M 1:20

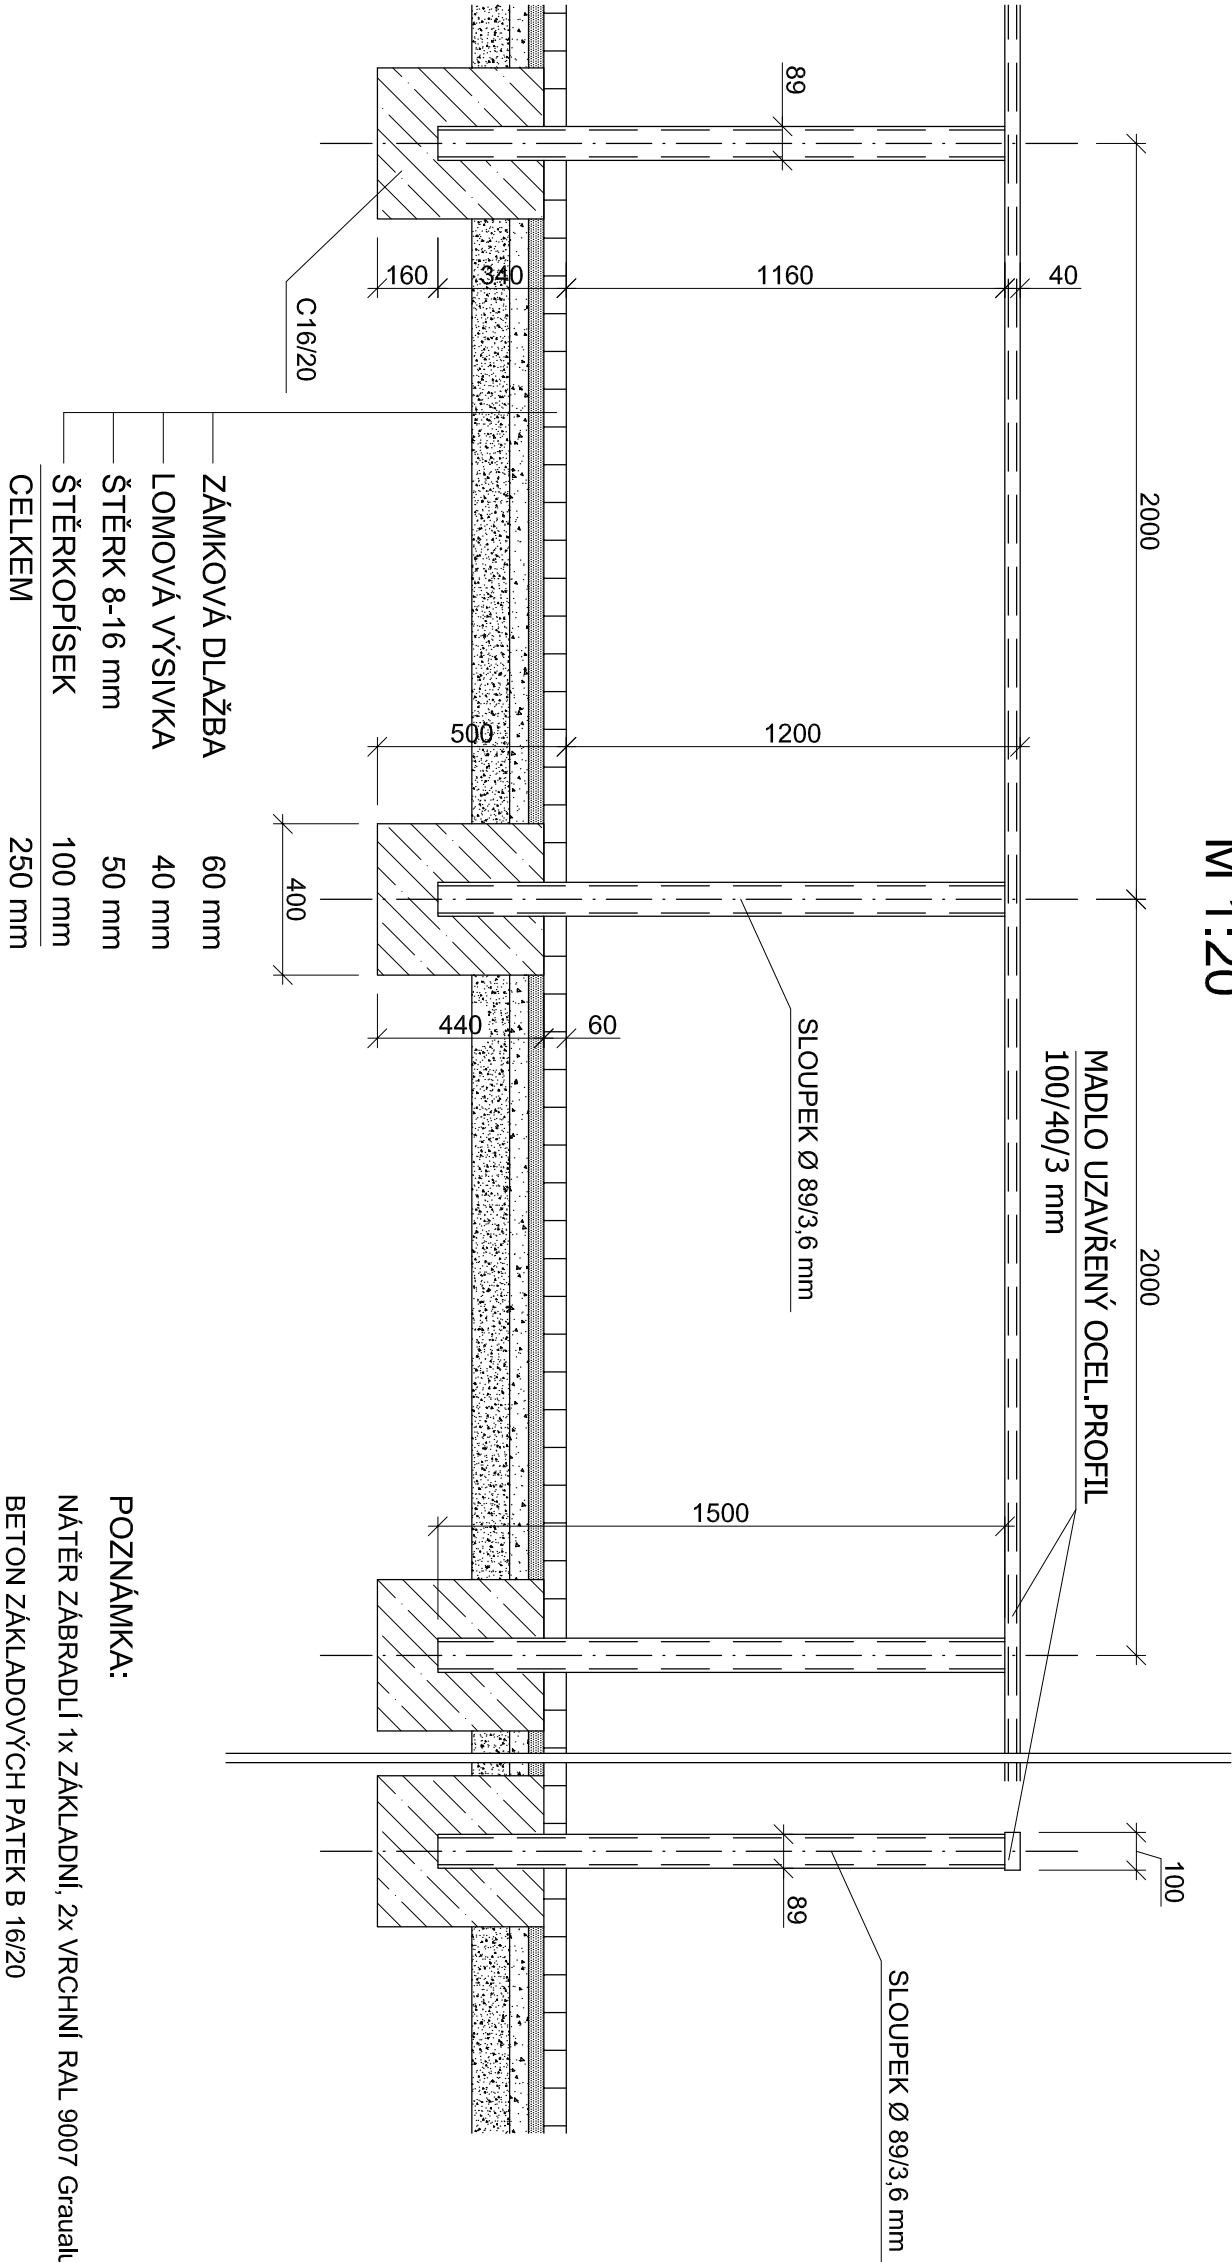

PROFIL	DÉLKA (mm)	JEDNOTKOVÁ HMOTNOST kg/m	KUSŮ	CELK. DL. (m)	HMOTNOST CELKEM (kg)
TR. 89/3,6	1500	7,58	180	270,0	2047,0
PROFIL 100/40/3		6,31		350,0	2209,0
VZPĚRY, ZÁVĚSY					60,0
HMOTNOST OCELOVÝCH PROFILŮ(kg)					4316,0
PROŽEZ, SVARY (cca.15%)					649,0
HMOTNOST CELKEM(kg)					4965,0

VÝPIS OCELOVÝCH PRVKŮ

POZNÁMKA:
NÁTĚR ZÁBRADLÍ 1x ZÁKLADNÍ, 2x VRCHNÍ RAL 9007 Graualuminium
BETON ZÁKLADOVÝCH PATEK B 16/20

±0.000 = 478,50 m.n.m. BpV

Vyracoval :		Zodp.projektant :		Hlavní projektant :	
KOLEKTIV BKN s.r.o.		ING.FIŠER		ING.TEPLÝ	
Země : ČR		Obec : VRCHLABÍ			
Investor : Město VRCHLABÍ					
Akce : ROZŠÍŘENÍ PRŮMYSLOVÉ ZÓNY VRCHLABÍ - JIH					
FOTBALOVÝ AREÁL VRCHLABÍ - VEJSPLACHY					
Objekt : IO 01 HLAVNÍ HRŠTĚ					
Obsch :					
VZOROVÝ ŘEZ ZÁBRADLÍ					
Měřítko : 1:20		Přiloha : D.IO.1.4			

spol. s r.o.
Vladislavova 29/1
566 01 Výsoké Mýto
Tel: 465424472, 465424170
Fax: 465424171
bkn@bkn.cz
www.bkn.cz