


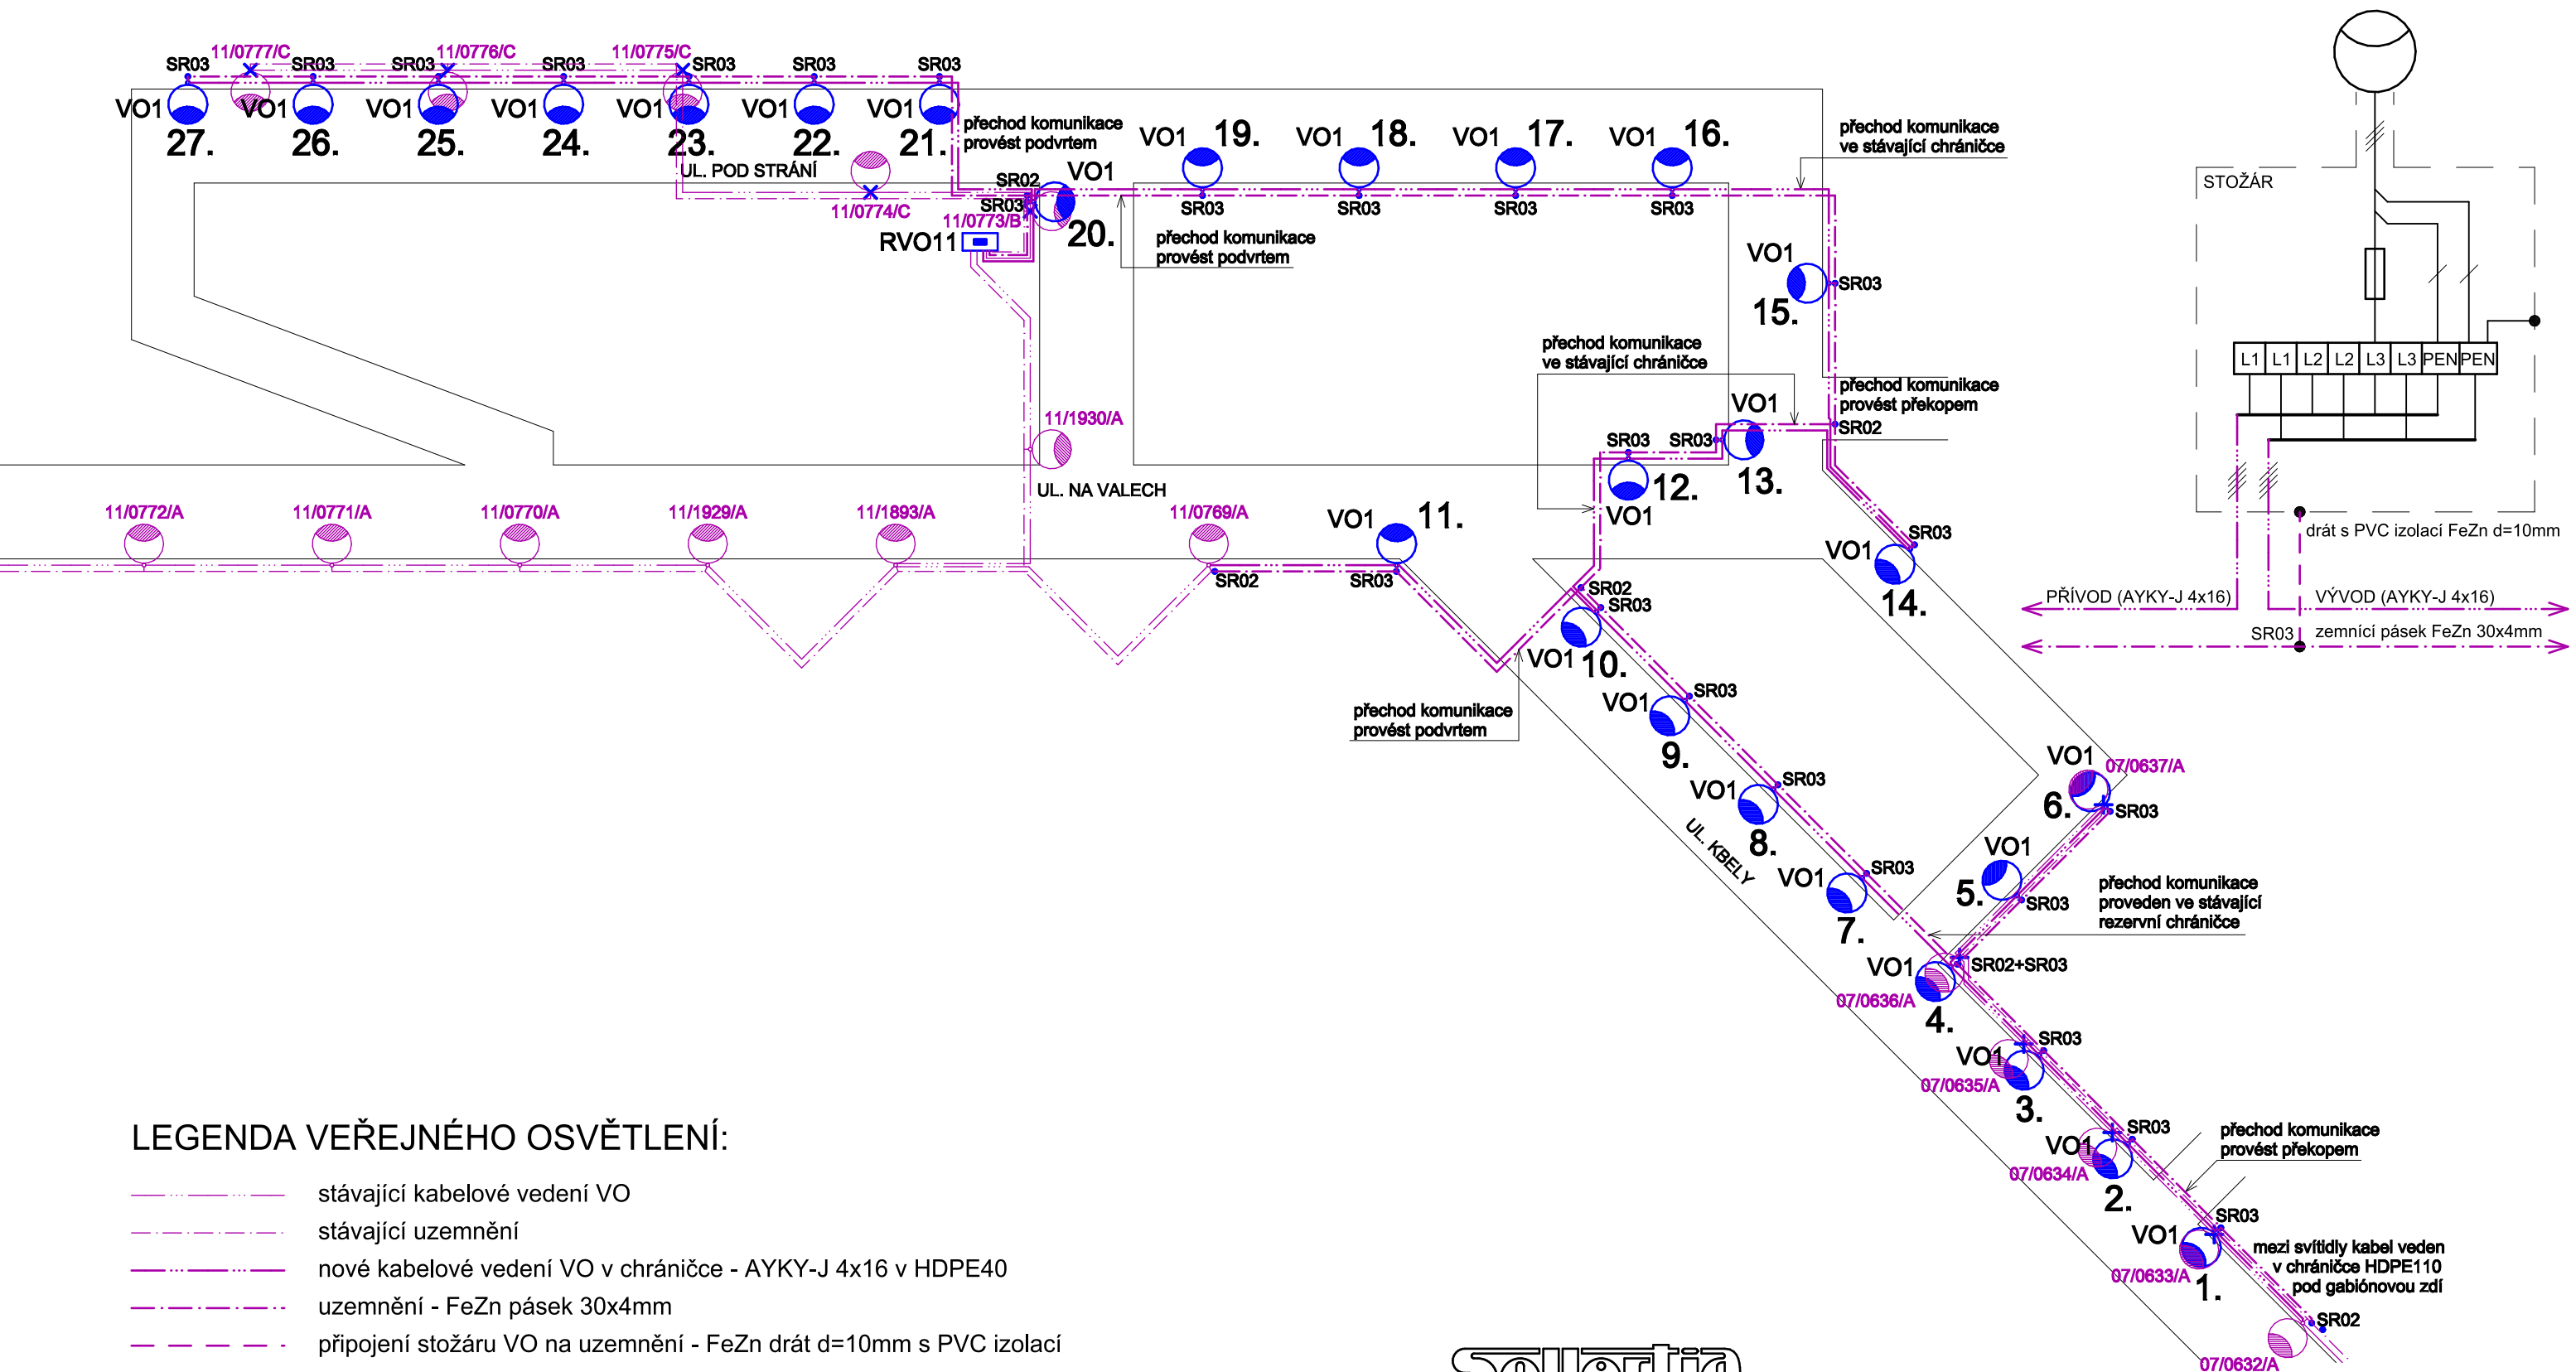

LEGENDA VEŘEJNÉHO OSVĚTLENÍ:

- stávající kabelové vedení VO
- stávající uzemnění
- nové kabelové vedení VO v chrániče - AYKY-J 4x16 v HDPE40
- uzemnění - FeZn pásek 30x4mm
- připojení stožáru VO na uzemnění - FeZn drát d=10mm s PVC izolací

- RVO11 stávající rozvaděč veřejného osvětlení
- SR02 zemní svorka pásek-pásek
- SR03 zemní svorka pásek-drát

- stávající svítidlo VO
- stávající svítidlo VO - DEMONTOVAT

sestava svítidla VO1 - výbojkové svítidlo 70W - zdroj sodíková výbojka 70W  
svítidlo 5.5m nad terénem - ocelový sadový třístupňový stožár 6.3m, žárový pozink  
- stožárová svorkovnice pro Al kabel, 1 pojistka

Solertia

|                   |                                                                |               |             |
|-------------------|----------------------------------------------------------------|---------------|-------------|
| HLAVNÍ PROJEKTANT | ODPOVĚDNÝ PROJEKTANT                                           | VYPRACOVAL    |             |
|                   | Ing. Miroslav Podlipný                                         | Lukáš Jirásek |             |
| INVESTOR          | Město Vrchlabí, Zámek čp.1, Vrchlabí                           | ZAKÁZKA       | SO-2016/02  |
| MÍSTO             | Vrchlabí, kraj Královéhradecký                                 | DATUM         | Květen 2017 |
| AKCE              | VRCHLABÍ<br>ČÁST UL. KBELY, UL. NA VALECH, ČÁST UL. POD STRÁNÍ | STUPEŇ        | DUR+DSP+DPS |
|                   |                                                                | FORMÁT        | 2 A4        |
| PŘÍLOHA           | VEŘEJNÉ OSVĚTLENÍ<br>Schéma veřejného osvětlení                | MĚŘÍTKO       | D.1.4.2     |