

projektant profese:  Tomáš Vaněk K.V.Raise 761, 543 01 Vrchlabí ČKAIT č. 0602229	zodp. projektant: Tomáš Vaněk  vypracoval: Ing. Vlastimil Cerman	investor:  Město Vrchlabí Zámek 1 Vrchlabí	
		stupeň: DPS	
projekt:  Oprava VZT odvlhčování střešního prostoru zimního stadionu		místo: Fügnerova 1288 Vrchlabí 54301	datum: 05/2025
			měřítko: ---- formát: A4
výkres: Měření a regulace - Schéma rozvaděče		část objektu: D.1.4.5 MaR	číslo přílohy: D.1.4.5.4

# Rozvaděč MaR 3.1 – Vrchlabí Zimní stadion – VZT haly

Napěťová soustava : 1+N+PE st. 50Hz 230/400 V

ochrana před úrazem elektrickým proudem dle ČSN 33 2000–4–41 ed.3

automatickým odpojením od zdroje

rozvaděč bude vyroben dle ČSN EN 61439–1 ed.2 , ČSN EN 61439–3

rozvaděč bude vyroben s minimální odolností EI 30 – S200 (i→o)

Rozvaděč skříňový

Výrobce: Schrack – s min. požární odolností EI 30.

Typ – rozměr vxšxhl. : oceloplechový

Přívody a vývody kabelů : horem

Svorkovnice : nahoře

Krytí : IP 54/20

I = 32A

I<sub>k</sub> = 10kA

Napájení snímačů a čidel : 2 st. 50Hz 24V SELV

1

2

3


4

5


6


7


8

 



Kreslil :	Kubát Jiří	Schválil :	Vaněk Tomáš	Firma :	Brilatech s.r.o , U zámku 6 , Vrchlabí 543 03	
Název výkresu :	Vrchlabí Zimní stadion - VZT haly			Název stránky :	Rozváděč Mar 3.1	Datum : 29.05.2025

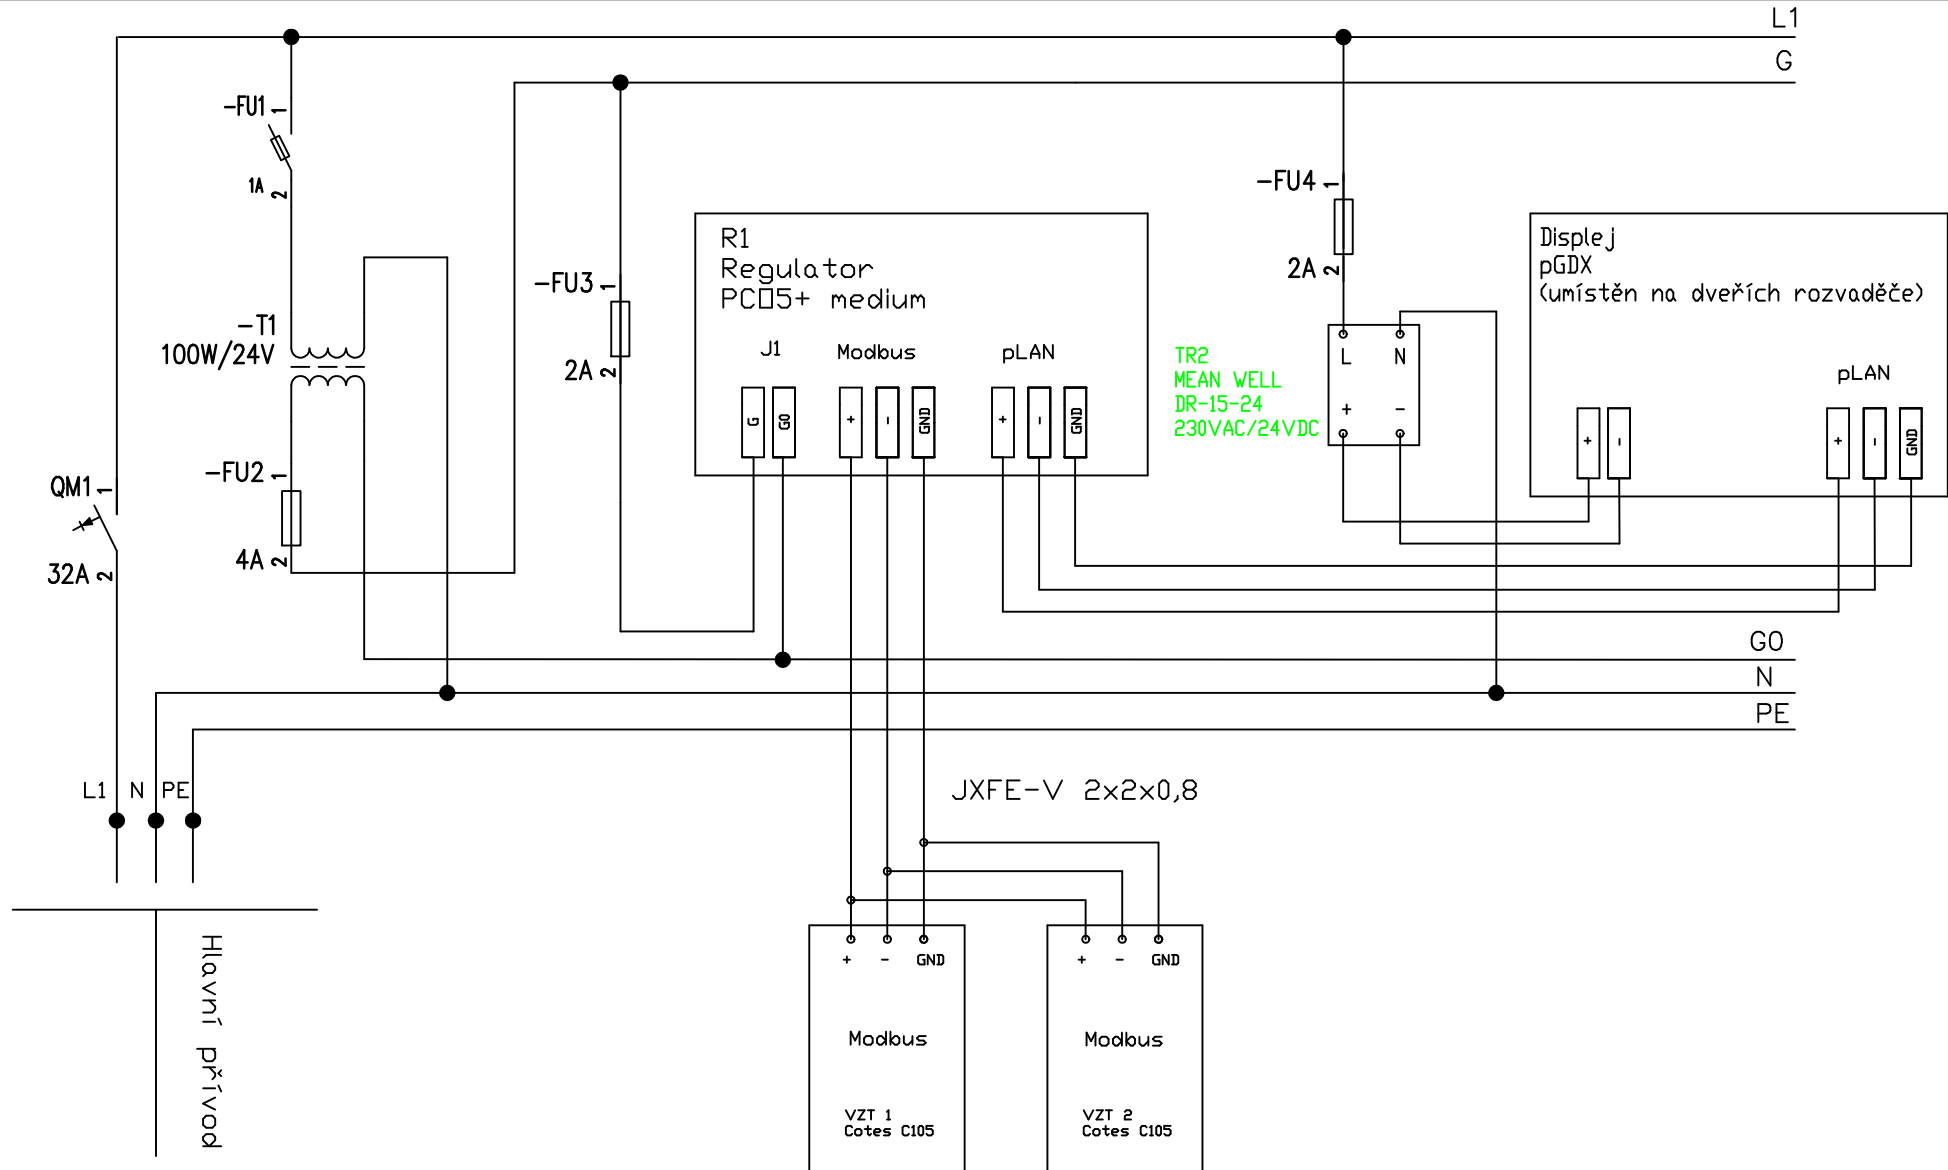

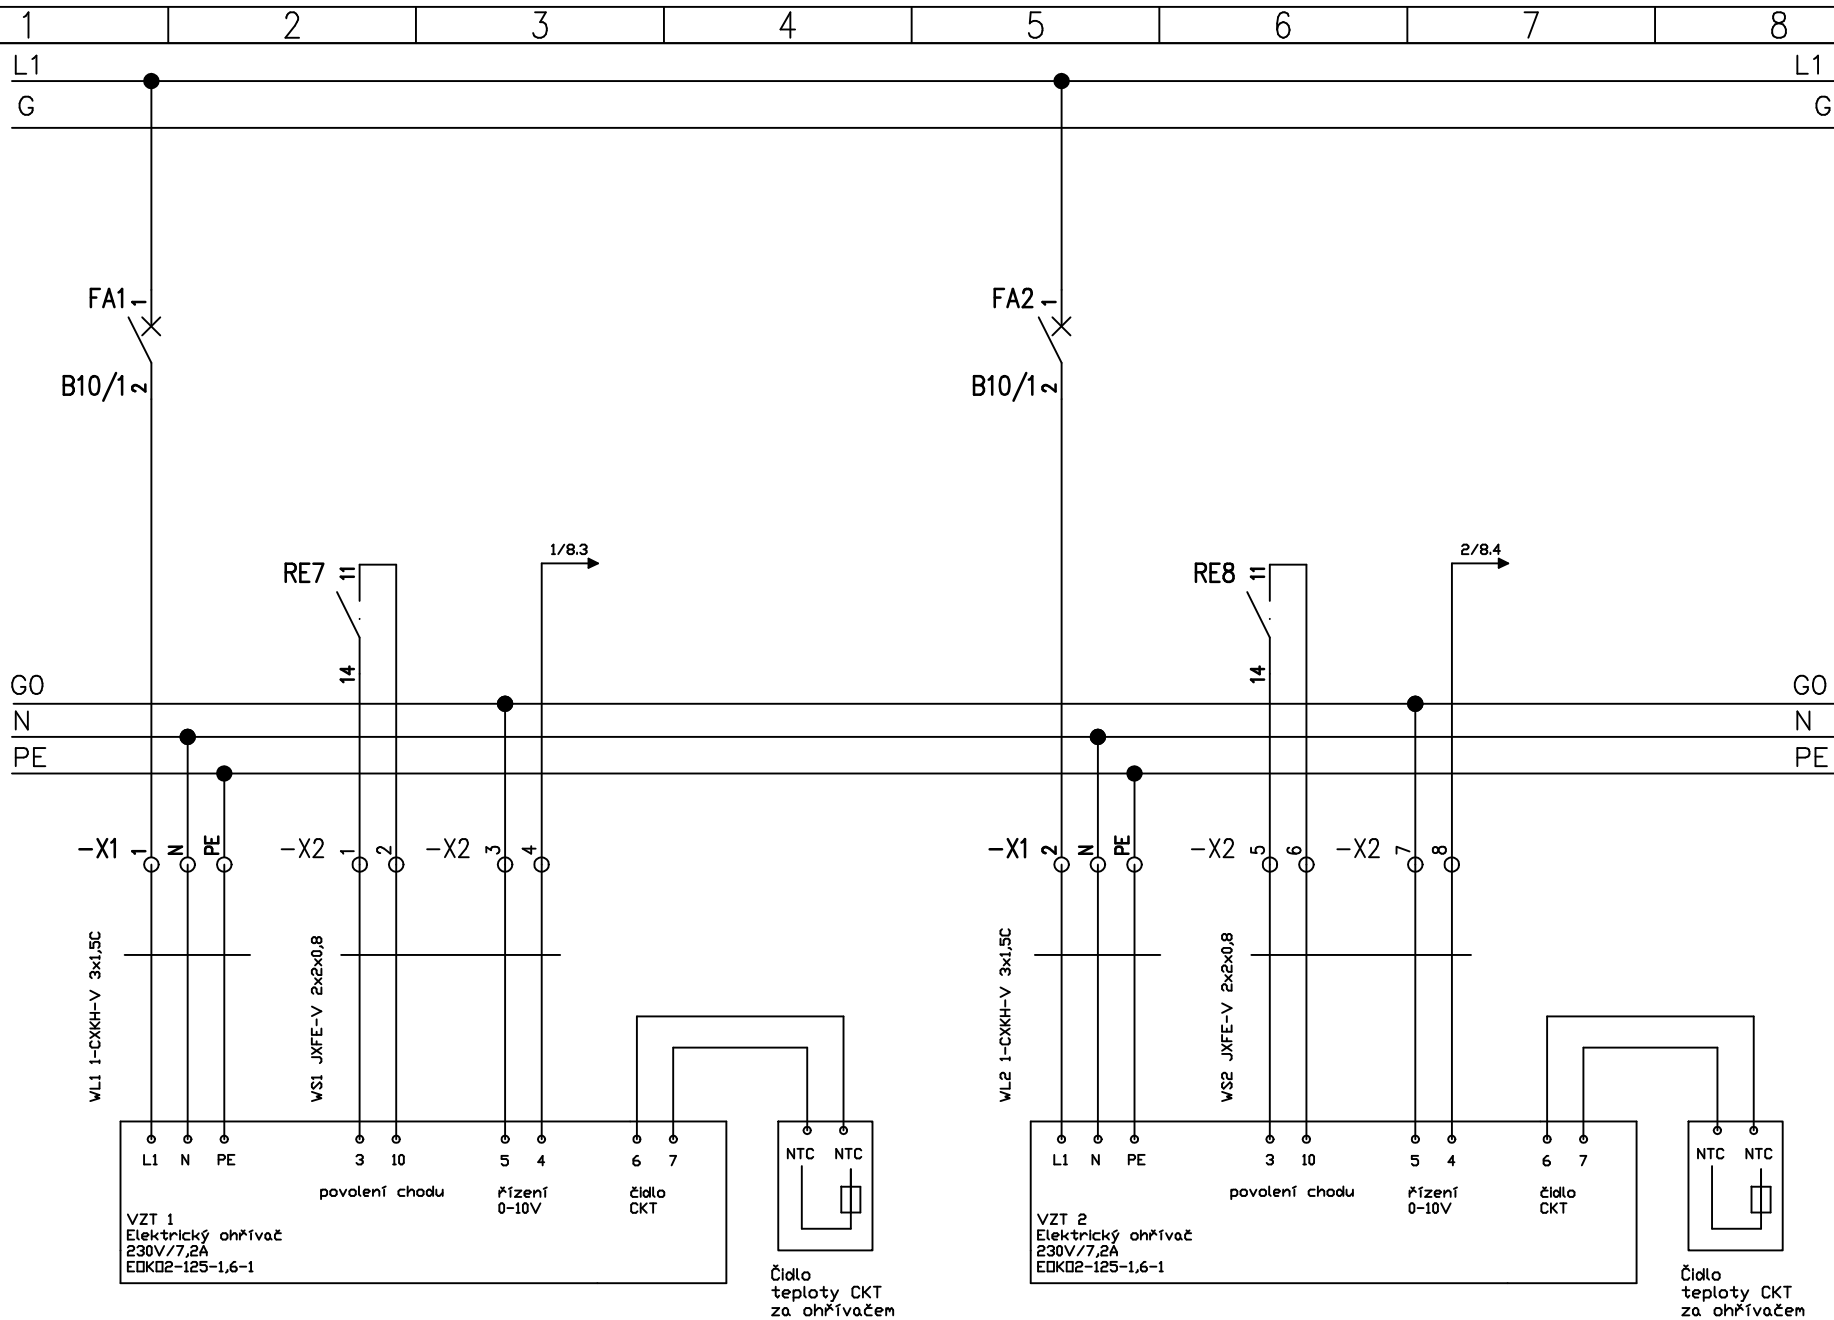


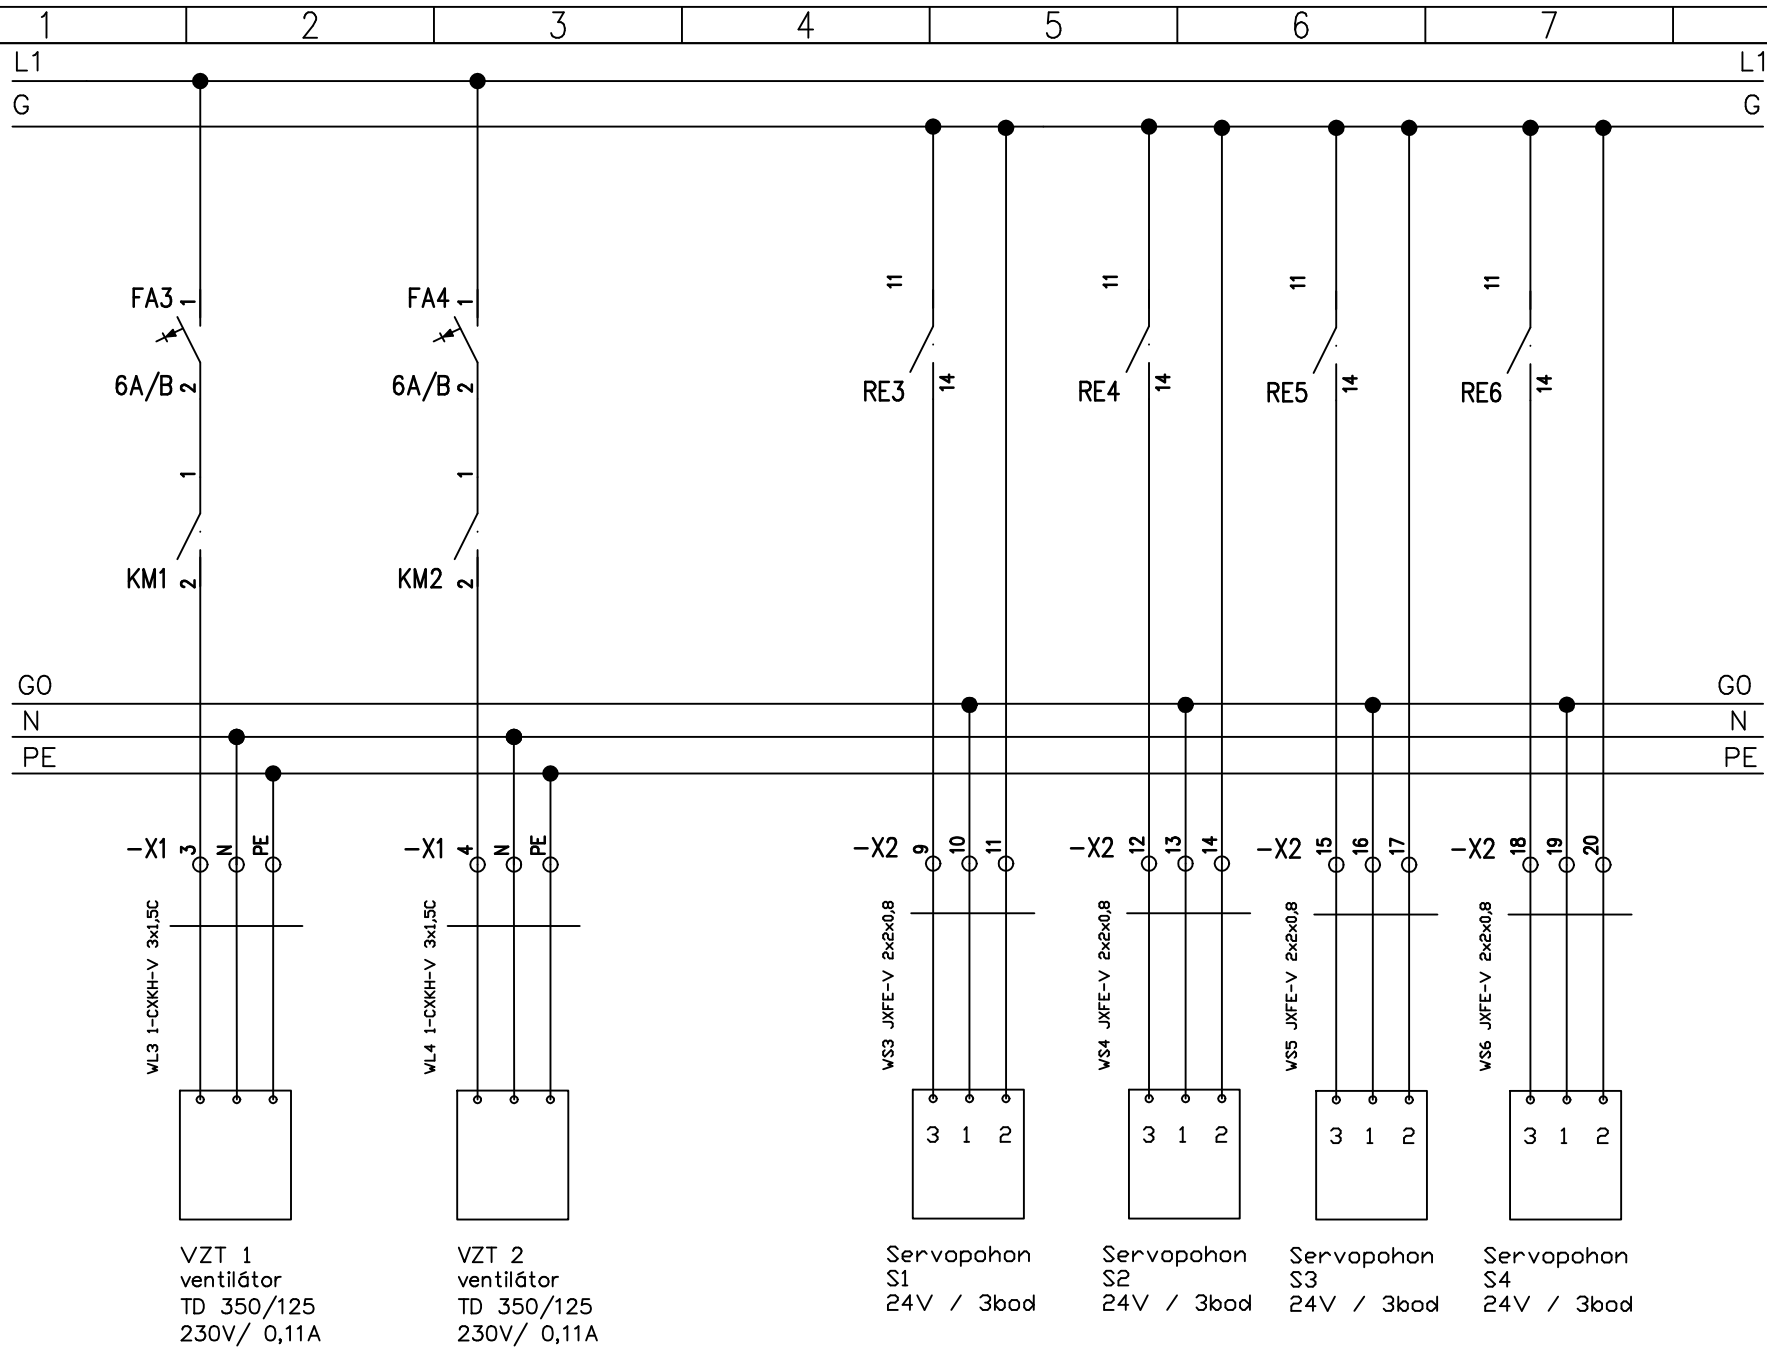


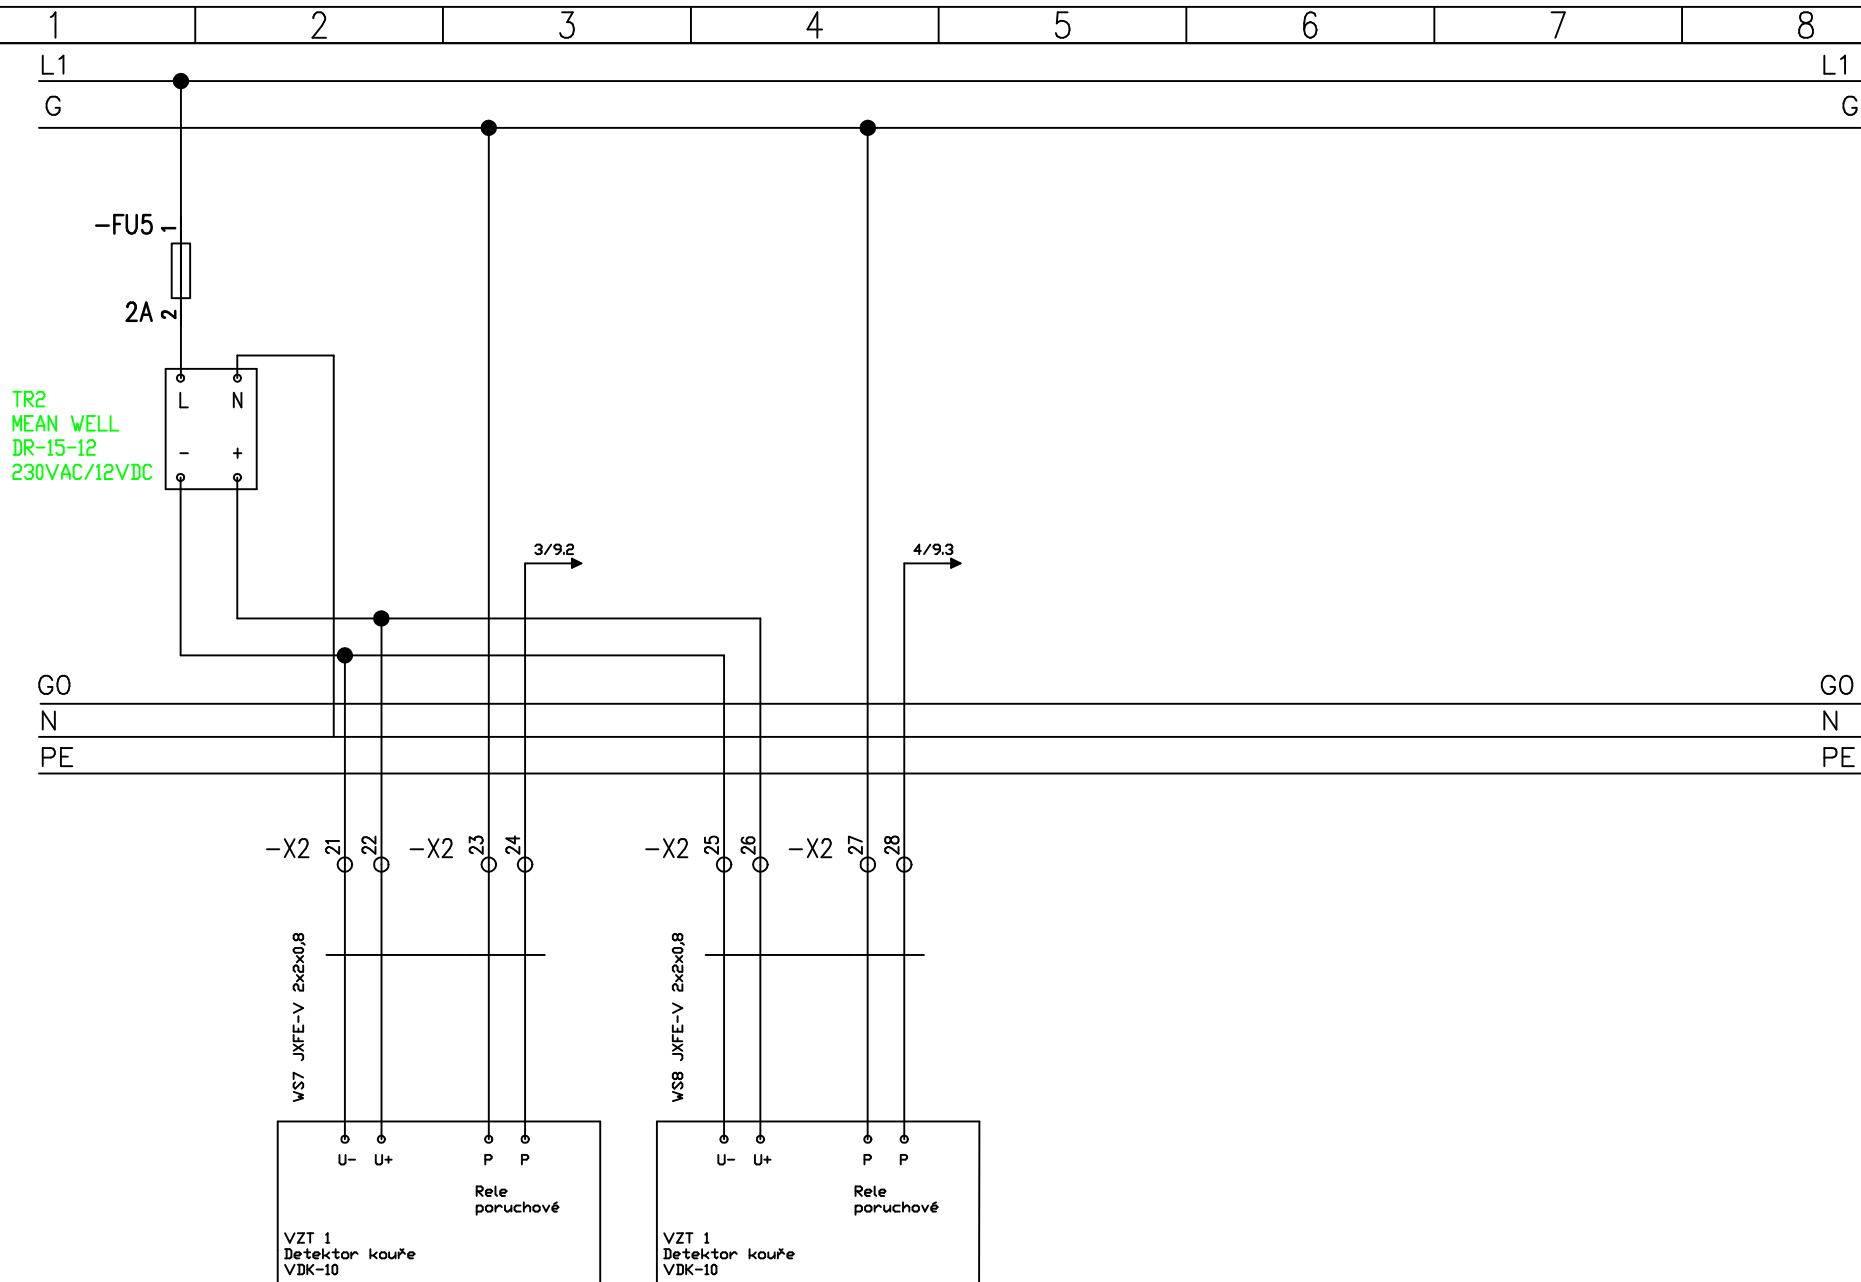


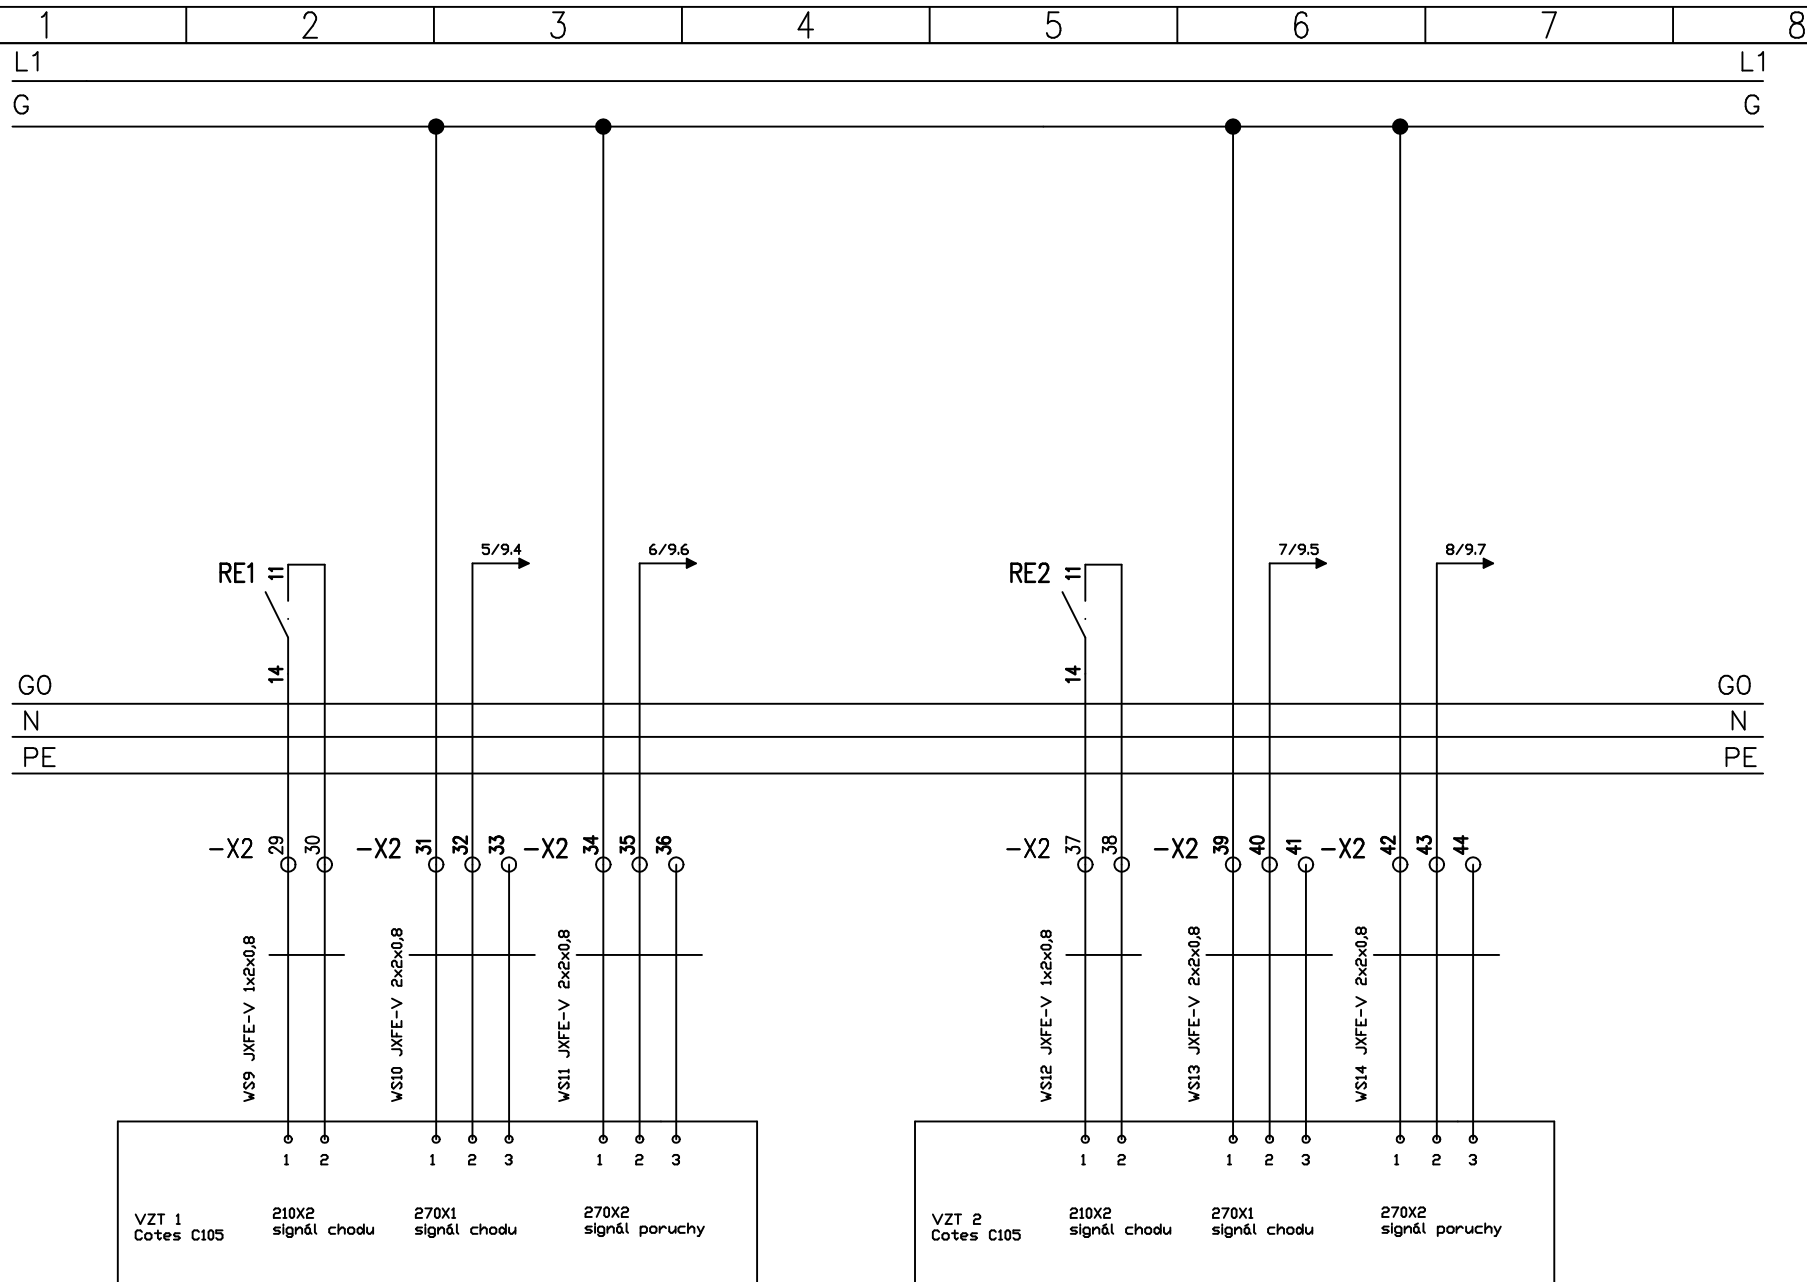



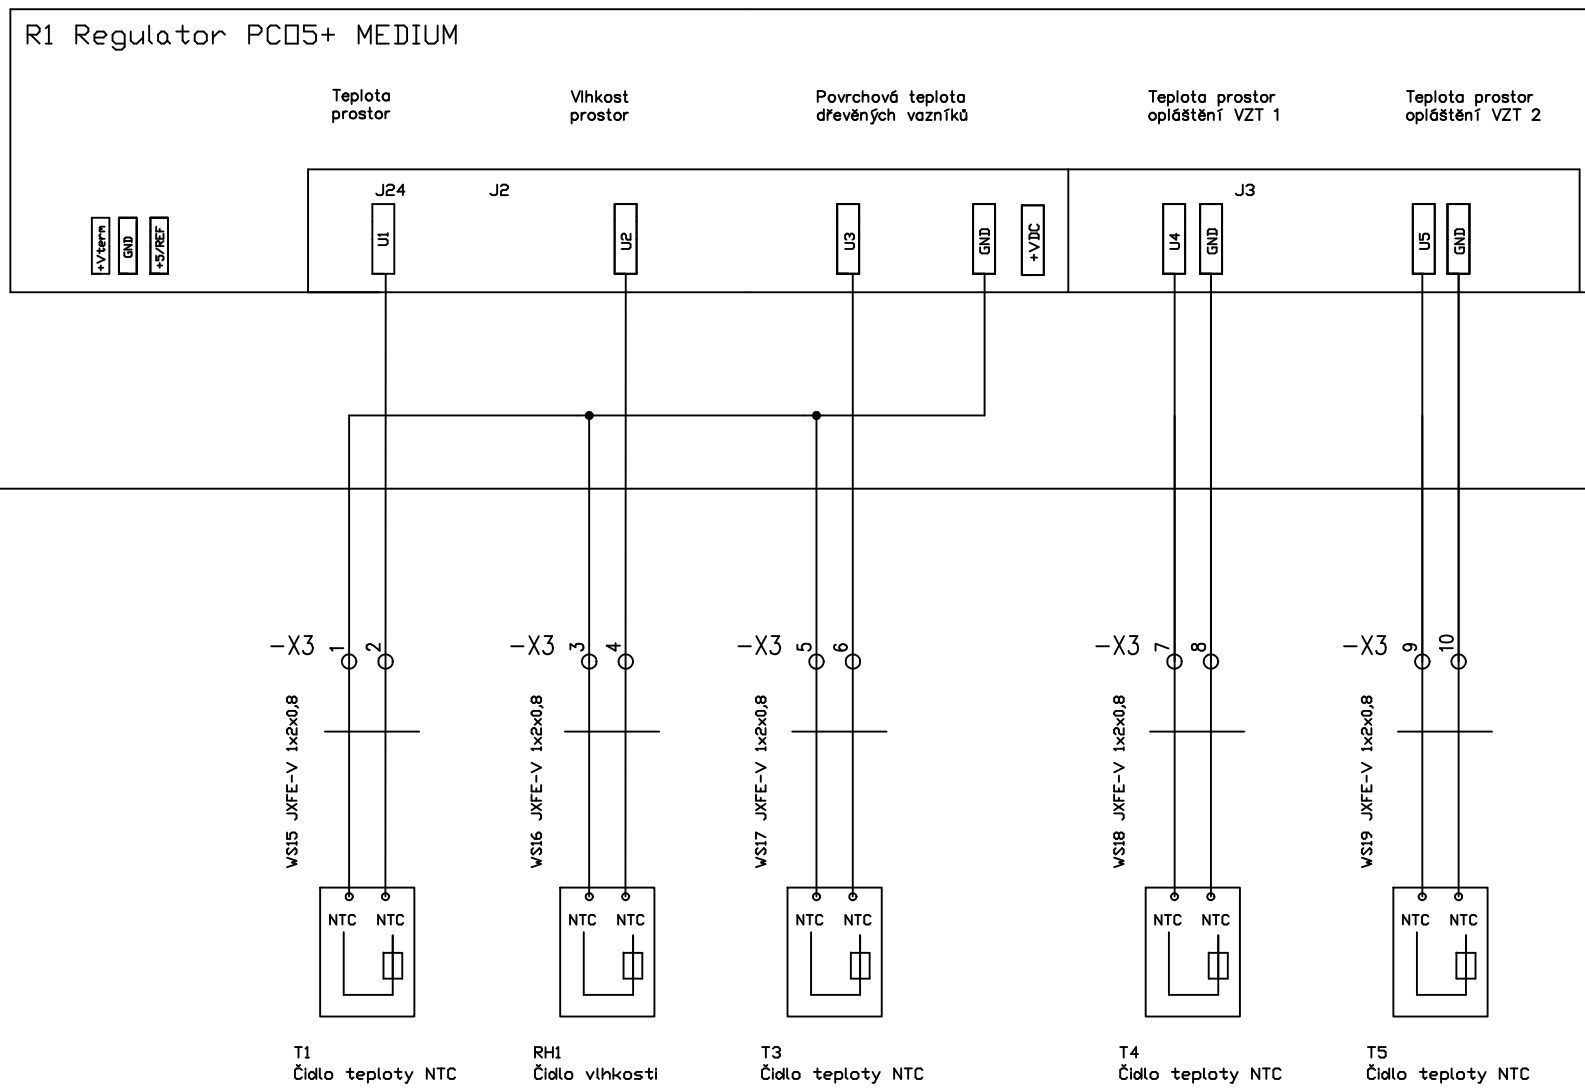

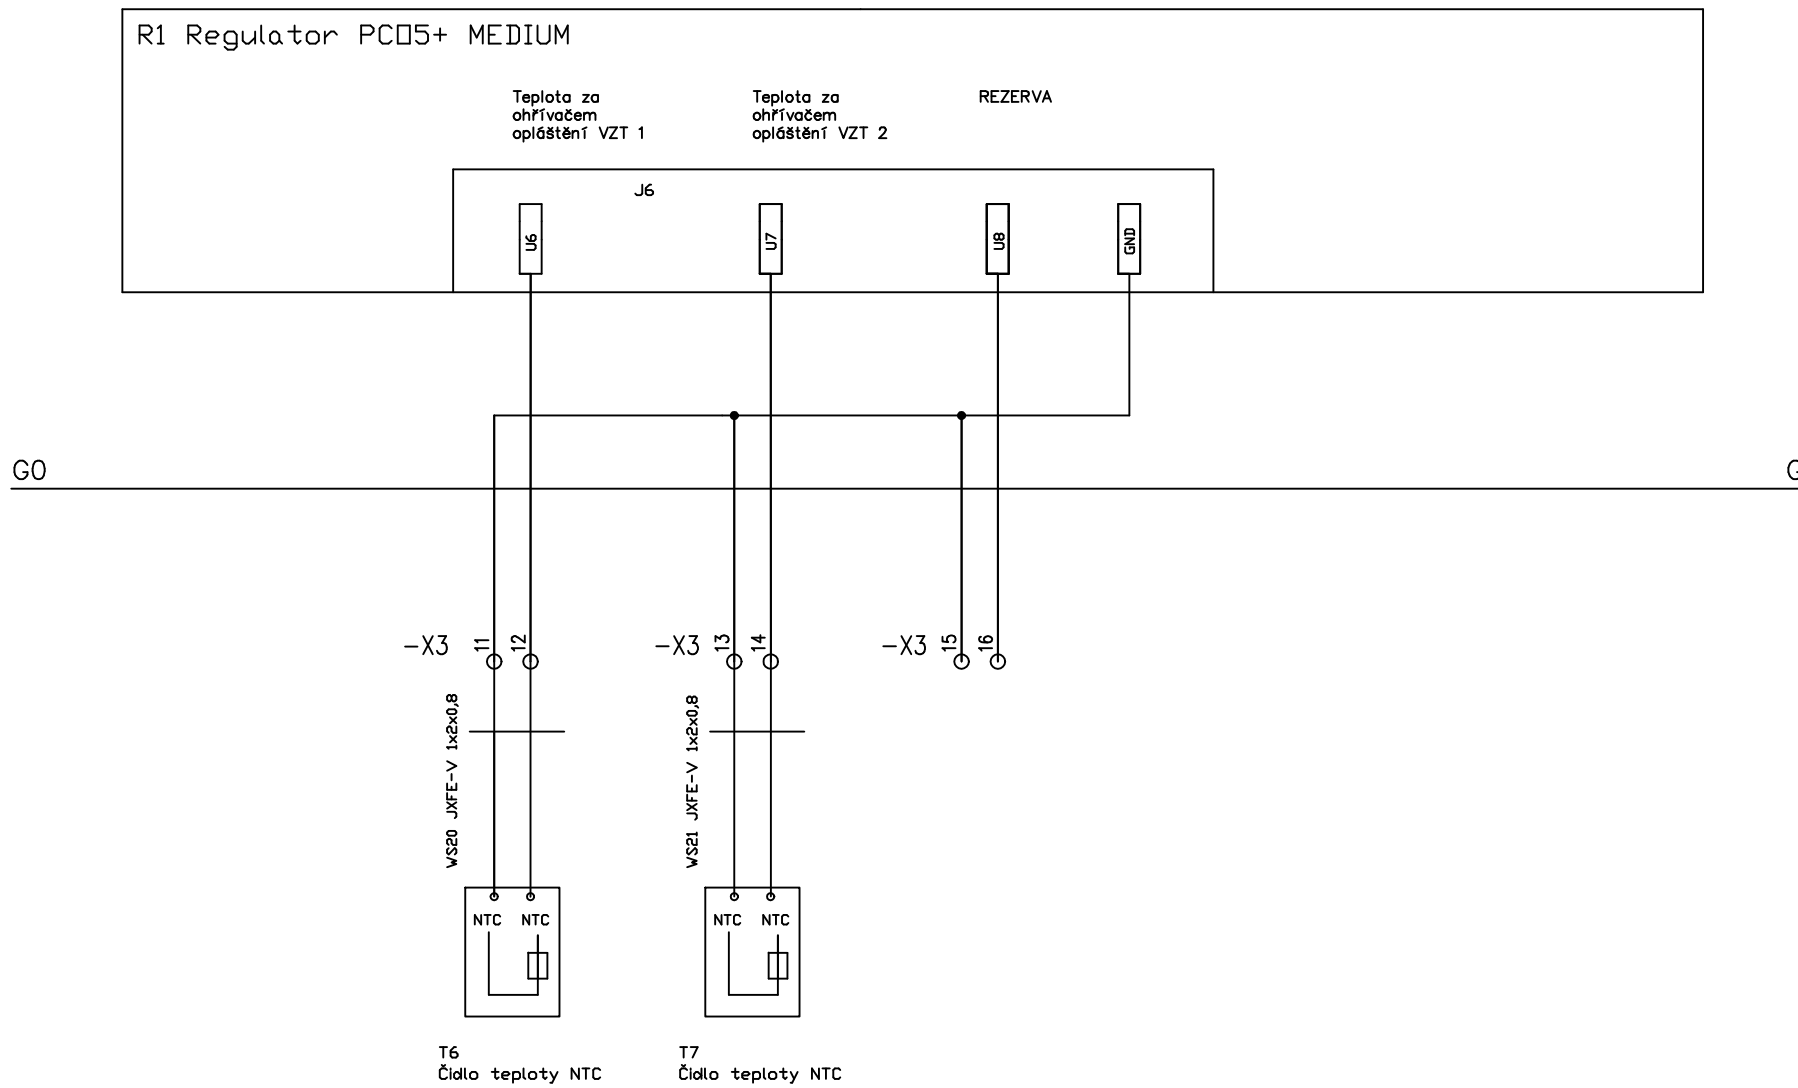

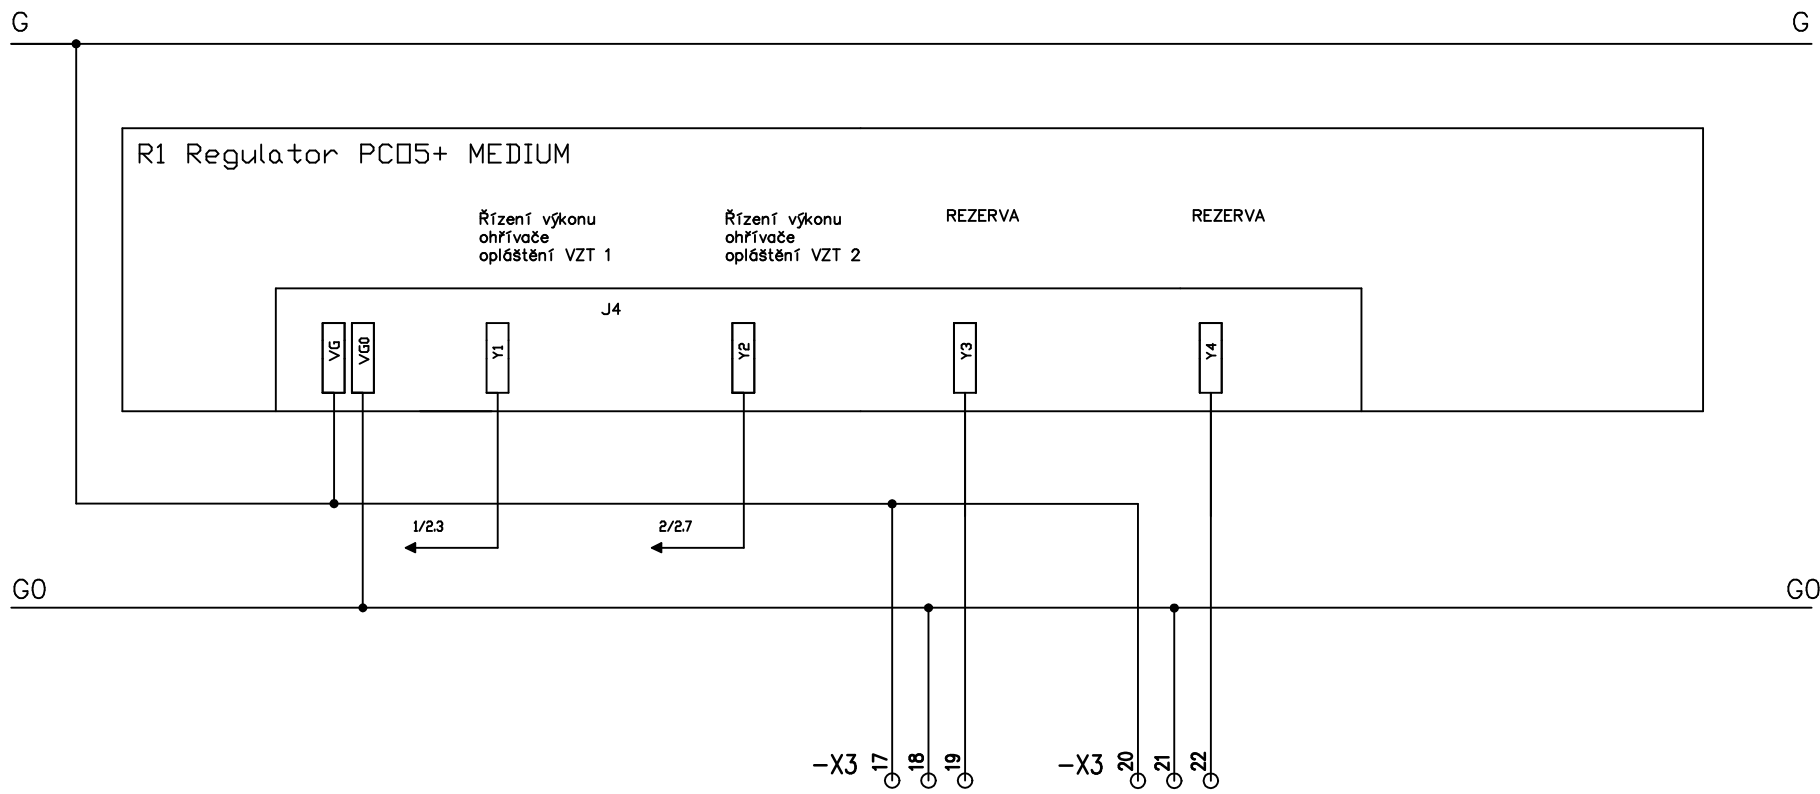

1

2

3

4

5


6

7

8

G

G

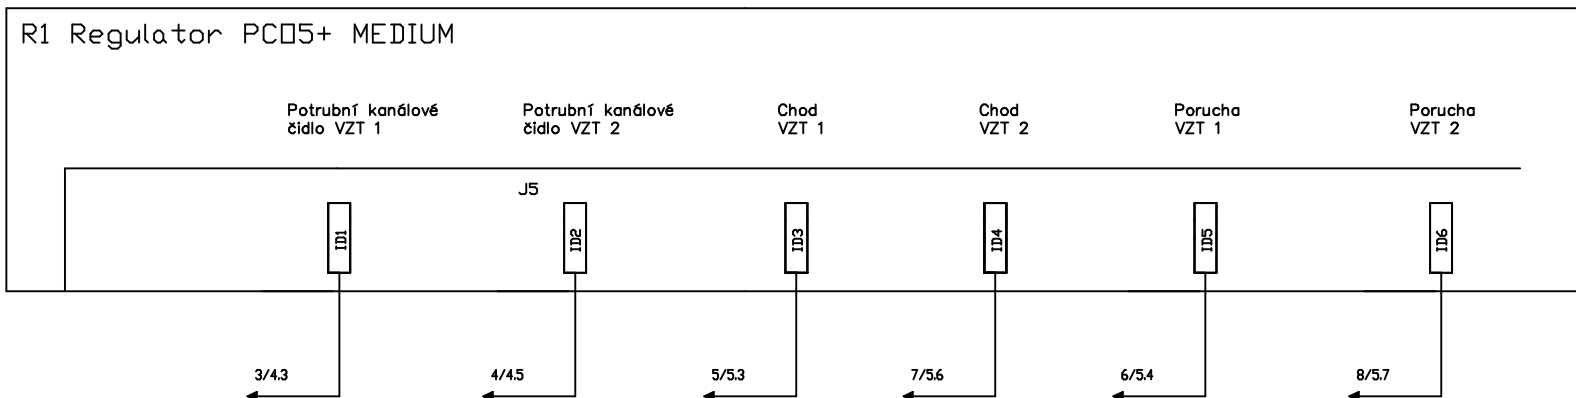

G0

G0

