



POHLED VÝCHODNÍ

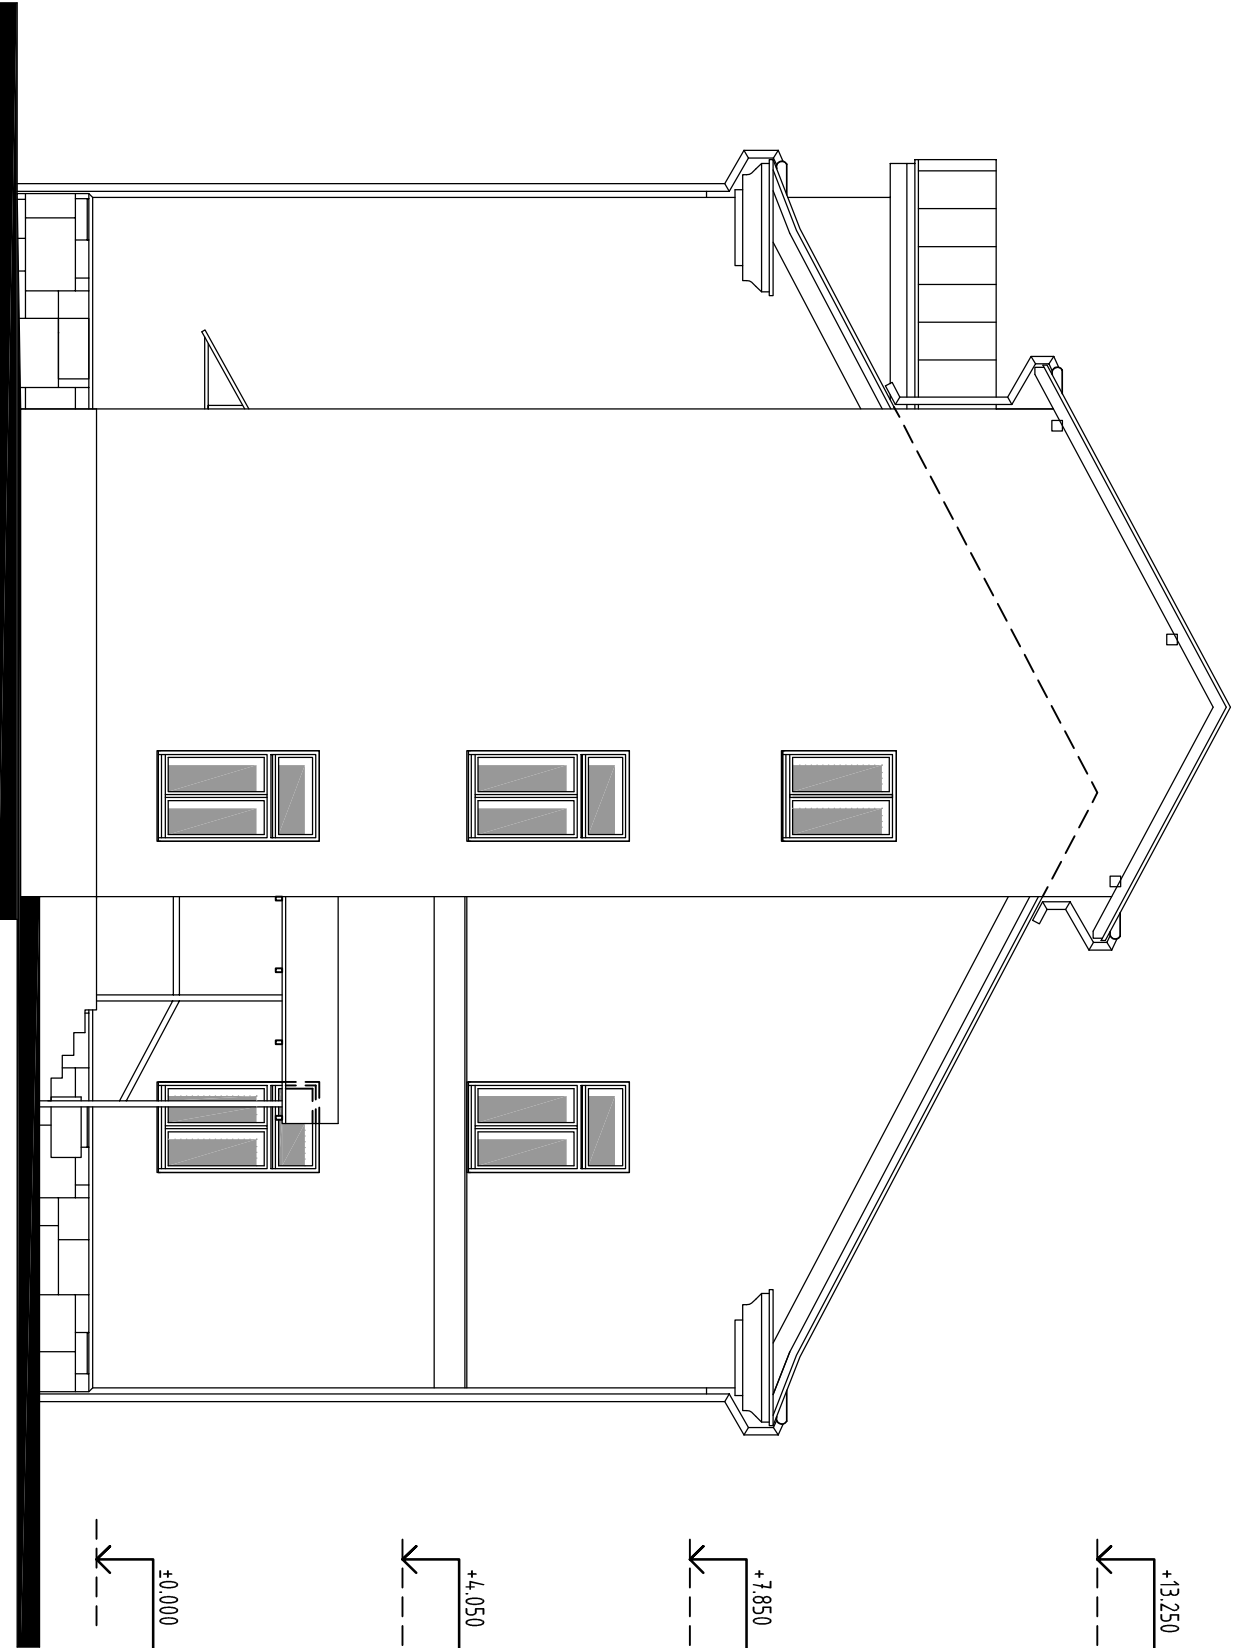

POHLED SEVERNÍ

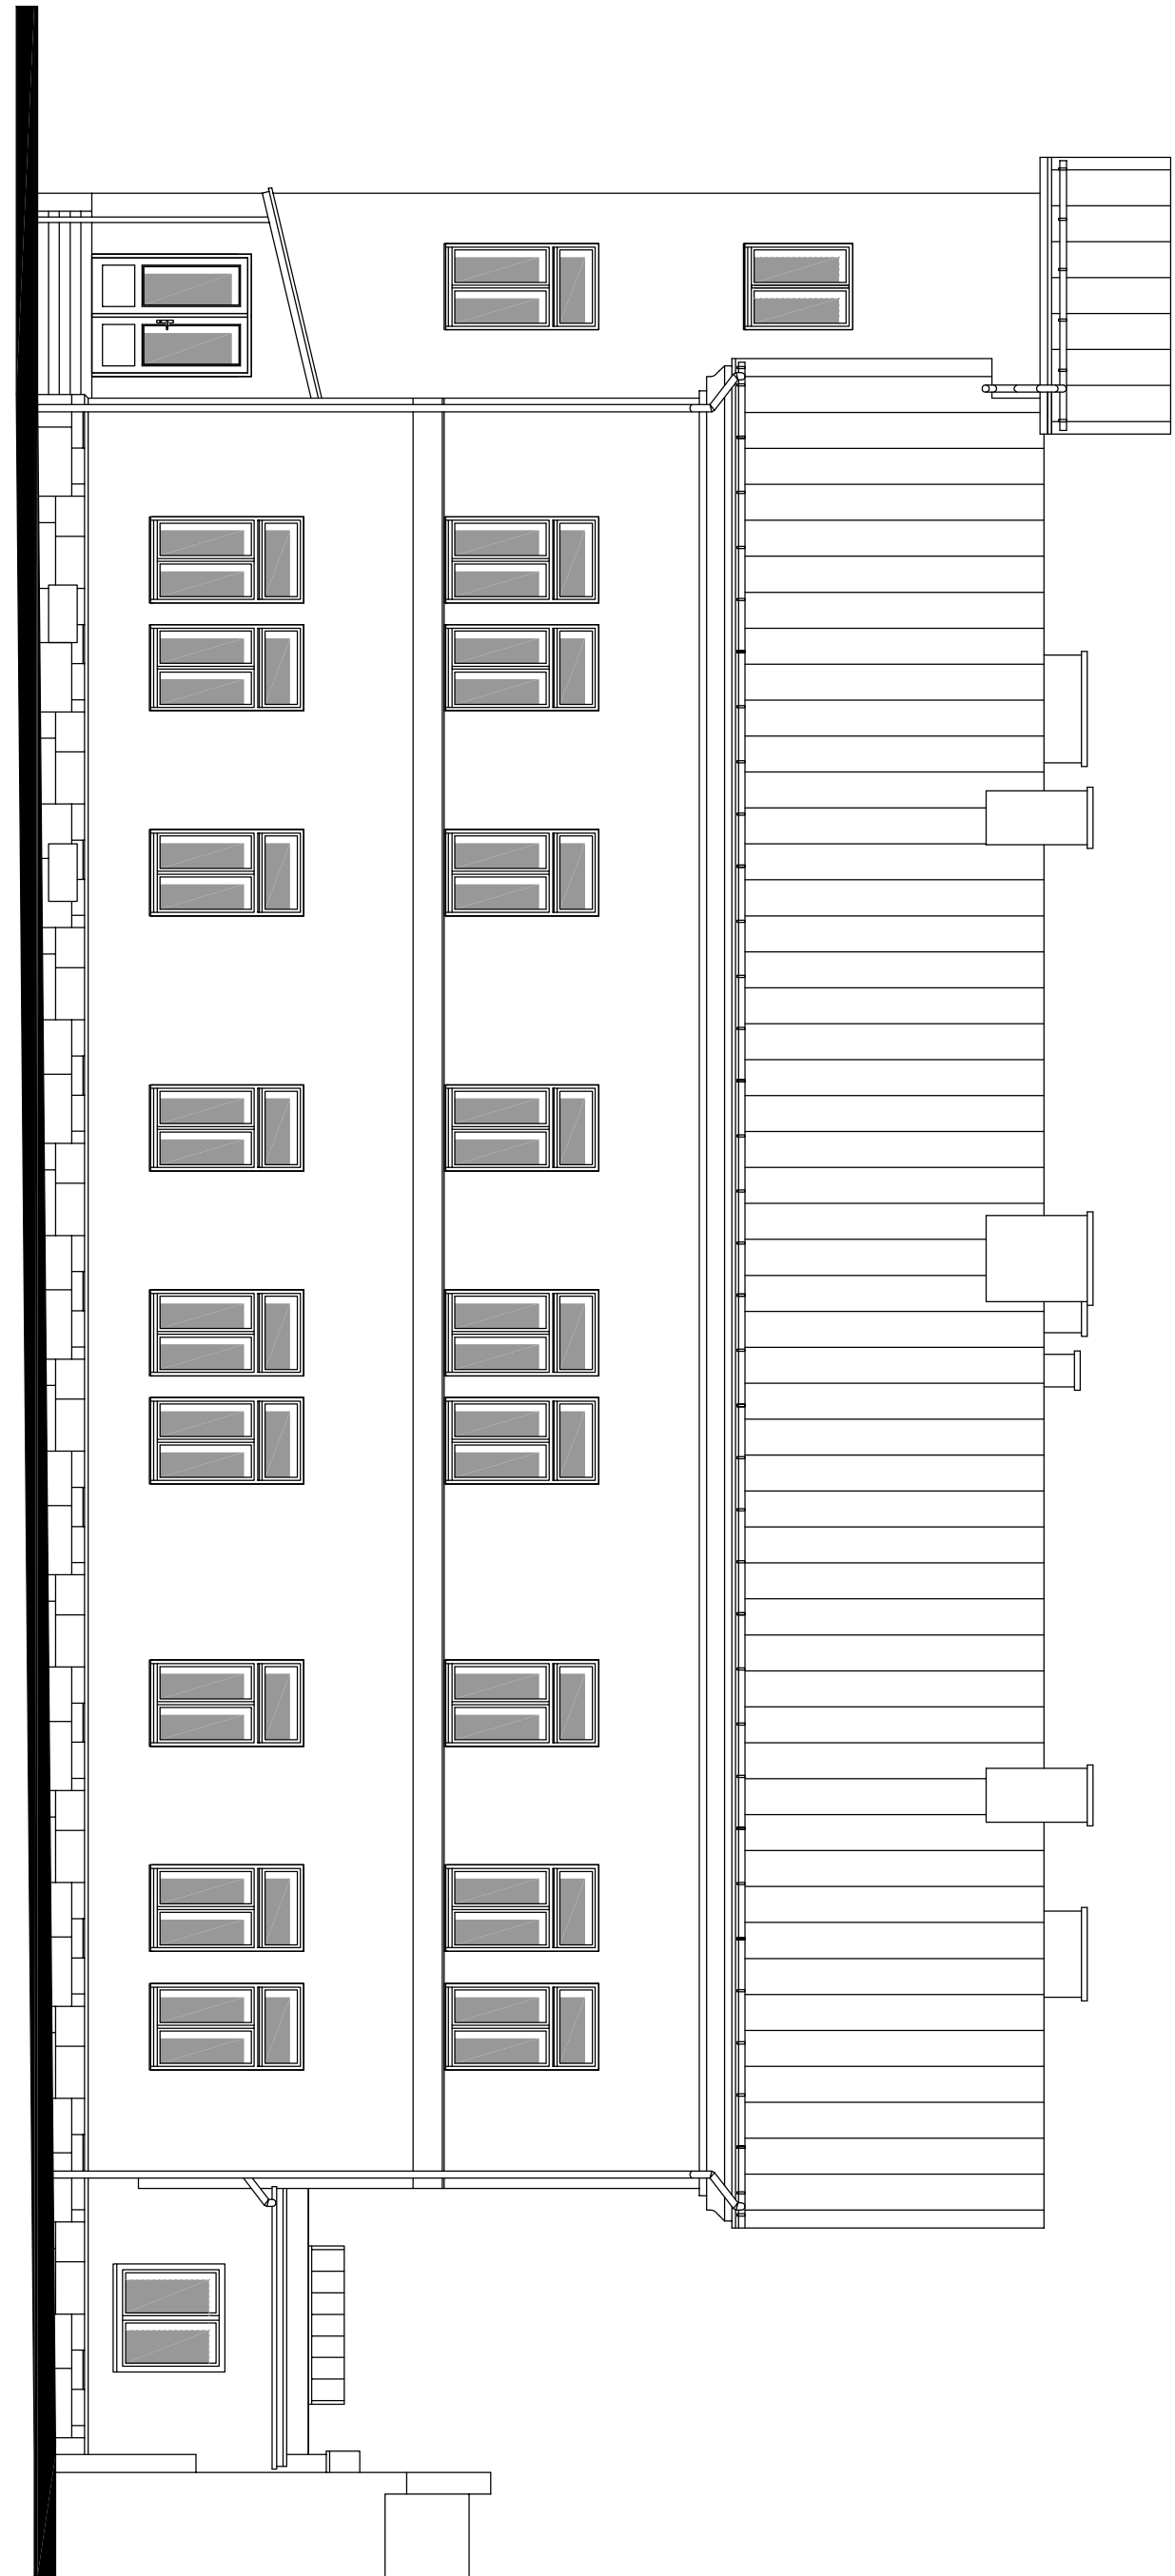

Investor : Město Vrchlabí Zámková 1 543 01 VRCHLABÍ		20,000 ± výtah do 2. pos. podzemní garáž výškový systém BIV	
Gen. projektant: GRUPA projektová a inženýrská Křižkova 10 543 01 VRCHLABÍ		Autor: Identifikační projekt: Ing. Pavel Štěrby Základový projektant: Ing. Pavel Štěrby Výpracovník: Jitka Doležalová	
		grafic PROJEKTOVÁ A INŽENÝRSKÁ	

Název stavby: VÝMĚNA OKEN V OBJEKTU DOMU PEJŠEK VE VRCHLABÍ, HUSOVA 212, VRCHLABÍ				Stupeň dokumentace: PD pro ohlášení stavby Základové číslo: ST-2014-58-17	
Dle:	Stavba:	Stavba:	Stavba:	Datum: 06/2015	
Dle / Projevitel:	Stavba:	Stavba:	Stavba:	Objekt: SO-01	
Název výkresu: POHLED VÝCHODNÍ SEVERNÍ				Měřítko: D.1.1	
				Měřítko: 1:100	
				Měřítko: D.1.1/2/01	