


DETAIL Č.3  
M 1 : 10

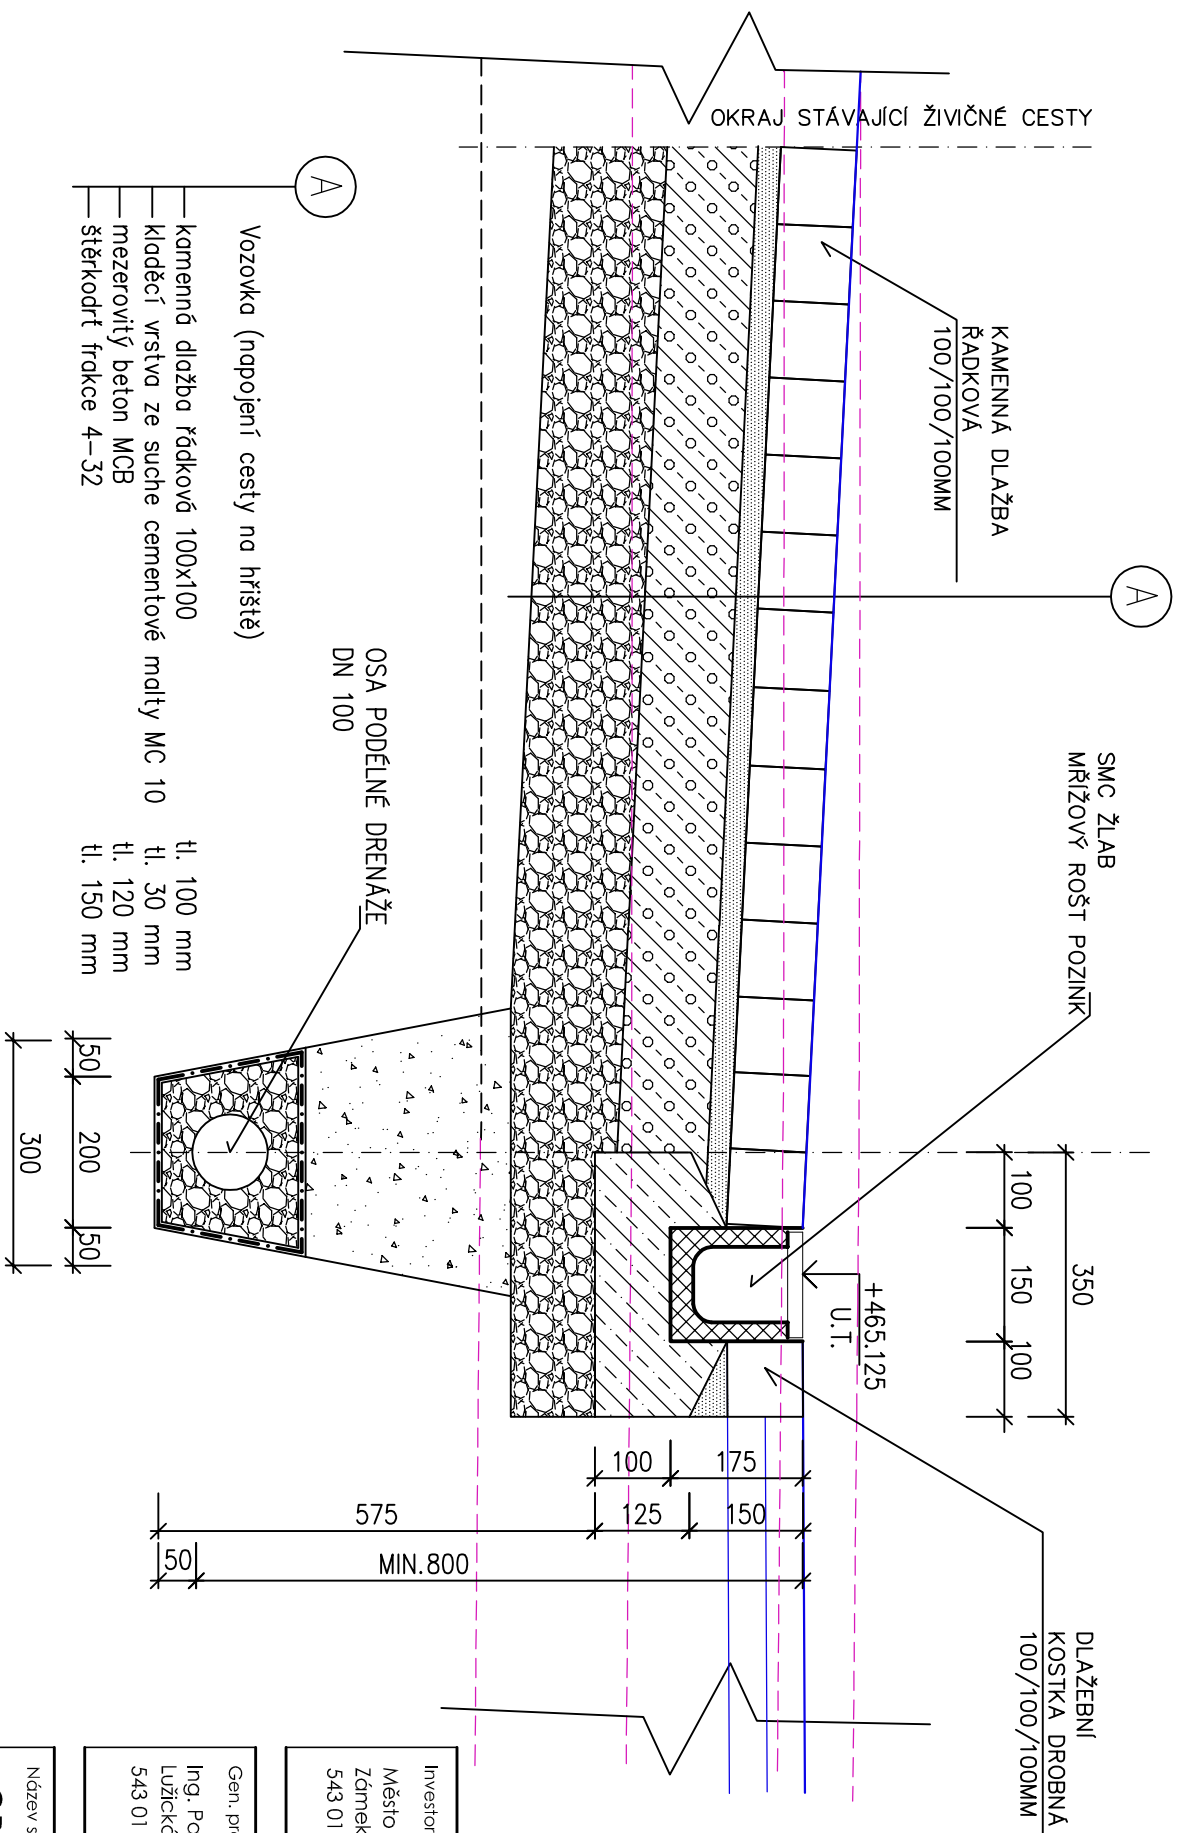

Investor:	Město Vrchlabí Zámek 1 543 01 Vrchlabí	±0,00 = souř. systém JTSK výškový systém BpV
-----------	--	--

Gen. projektant:	Ing. Pavel Starý	Autor:	Ing. Pavel Starý
Ing. Pavel Starý Lužická 276 543 01 VRCHLABÍ	Hlavní inženýr projektu:	Ing. Pavel Starý	
	Zodpovědný projektant:	Ing. Pavel Starý	
	Vypracoval:	Ing. Pavel Starý	

Název stavby:		Stupeň dokumentace:	
OPRAVA SPORTOVNÍHO HRŠTĚ V AREÁLU GYMNÁZIA VRCHLABÍ, KOMENSKÉHO 586		TP	
Zakázkové číslo:		ST-2017-10	
Obec:	Karstřední území	Datum:	03/2017
VRCHLABÍ	Vrchlabí		
Díl / Profese:	Stavebně technické řešení	Paré č.:	
Název výkresu:	DETAIL Č. 3	Objekt:	SO-01
		Měřítko:	1:10
		Číslo výkresu:	D.1.1.2/05