

KATASTRY
PARCELNÍ ČÍSLA
DRUH POVRCHU

MĚŘÍTKA 1:500/100

LEGENDA TYPŮ ČAR
PŮVODNÍ TERÉN
UPRAVENÝ TERÉN

PODÉLNÝ PROFIL
STL PLYNOVOD

KÓTA UPRAVENÉHO TERÉNU

HLOUBKA VÝKOPU (OD U.T.)


HLOUBKA DNA POTRUBÍ (OD U.T.)


KÓTA DNA POTRUBÍ

KÓTA PŮVODNÍHO TERÉNU

SROVNÁVACÍ ROVINA

STANIČENÍ [km/m]
DN[mm]–MATERIÁL–DÉLKA[m]
SKLON[promile]–DÉLKA[m]
ULOŽENÍ
PRŮTOK[l/s]–RYCHLOST[m/s]

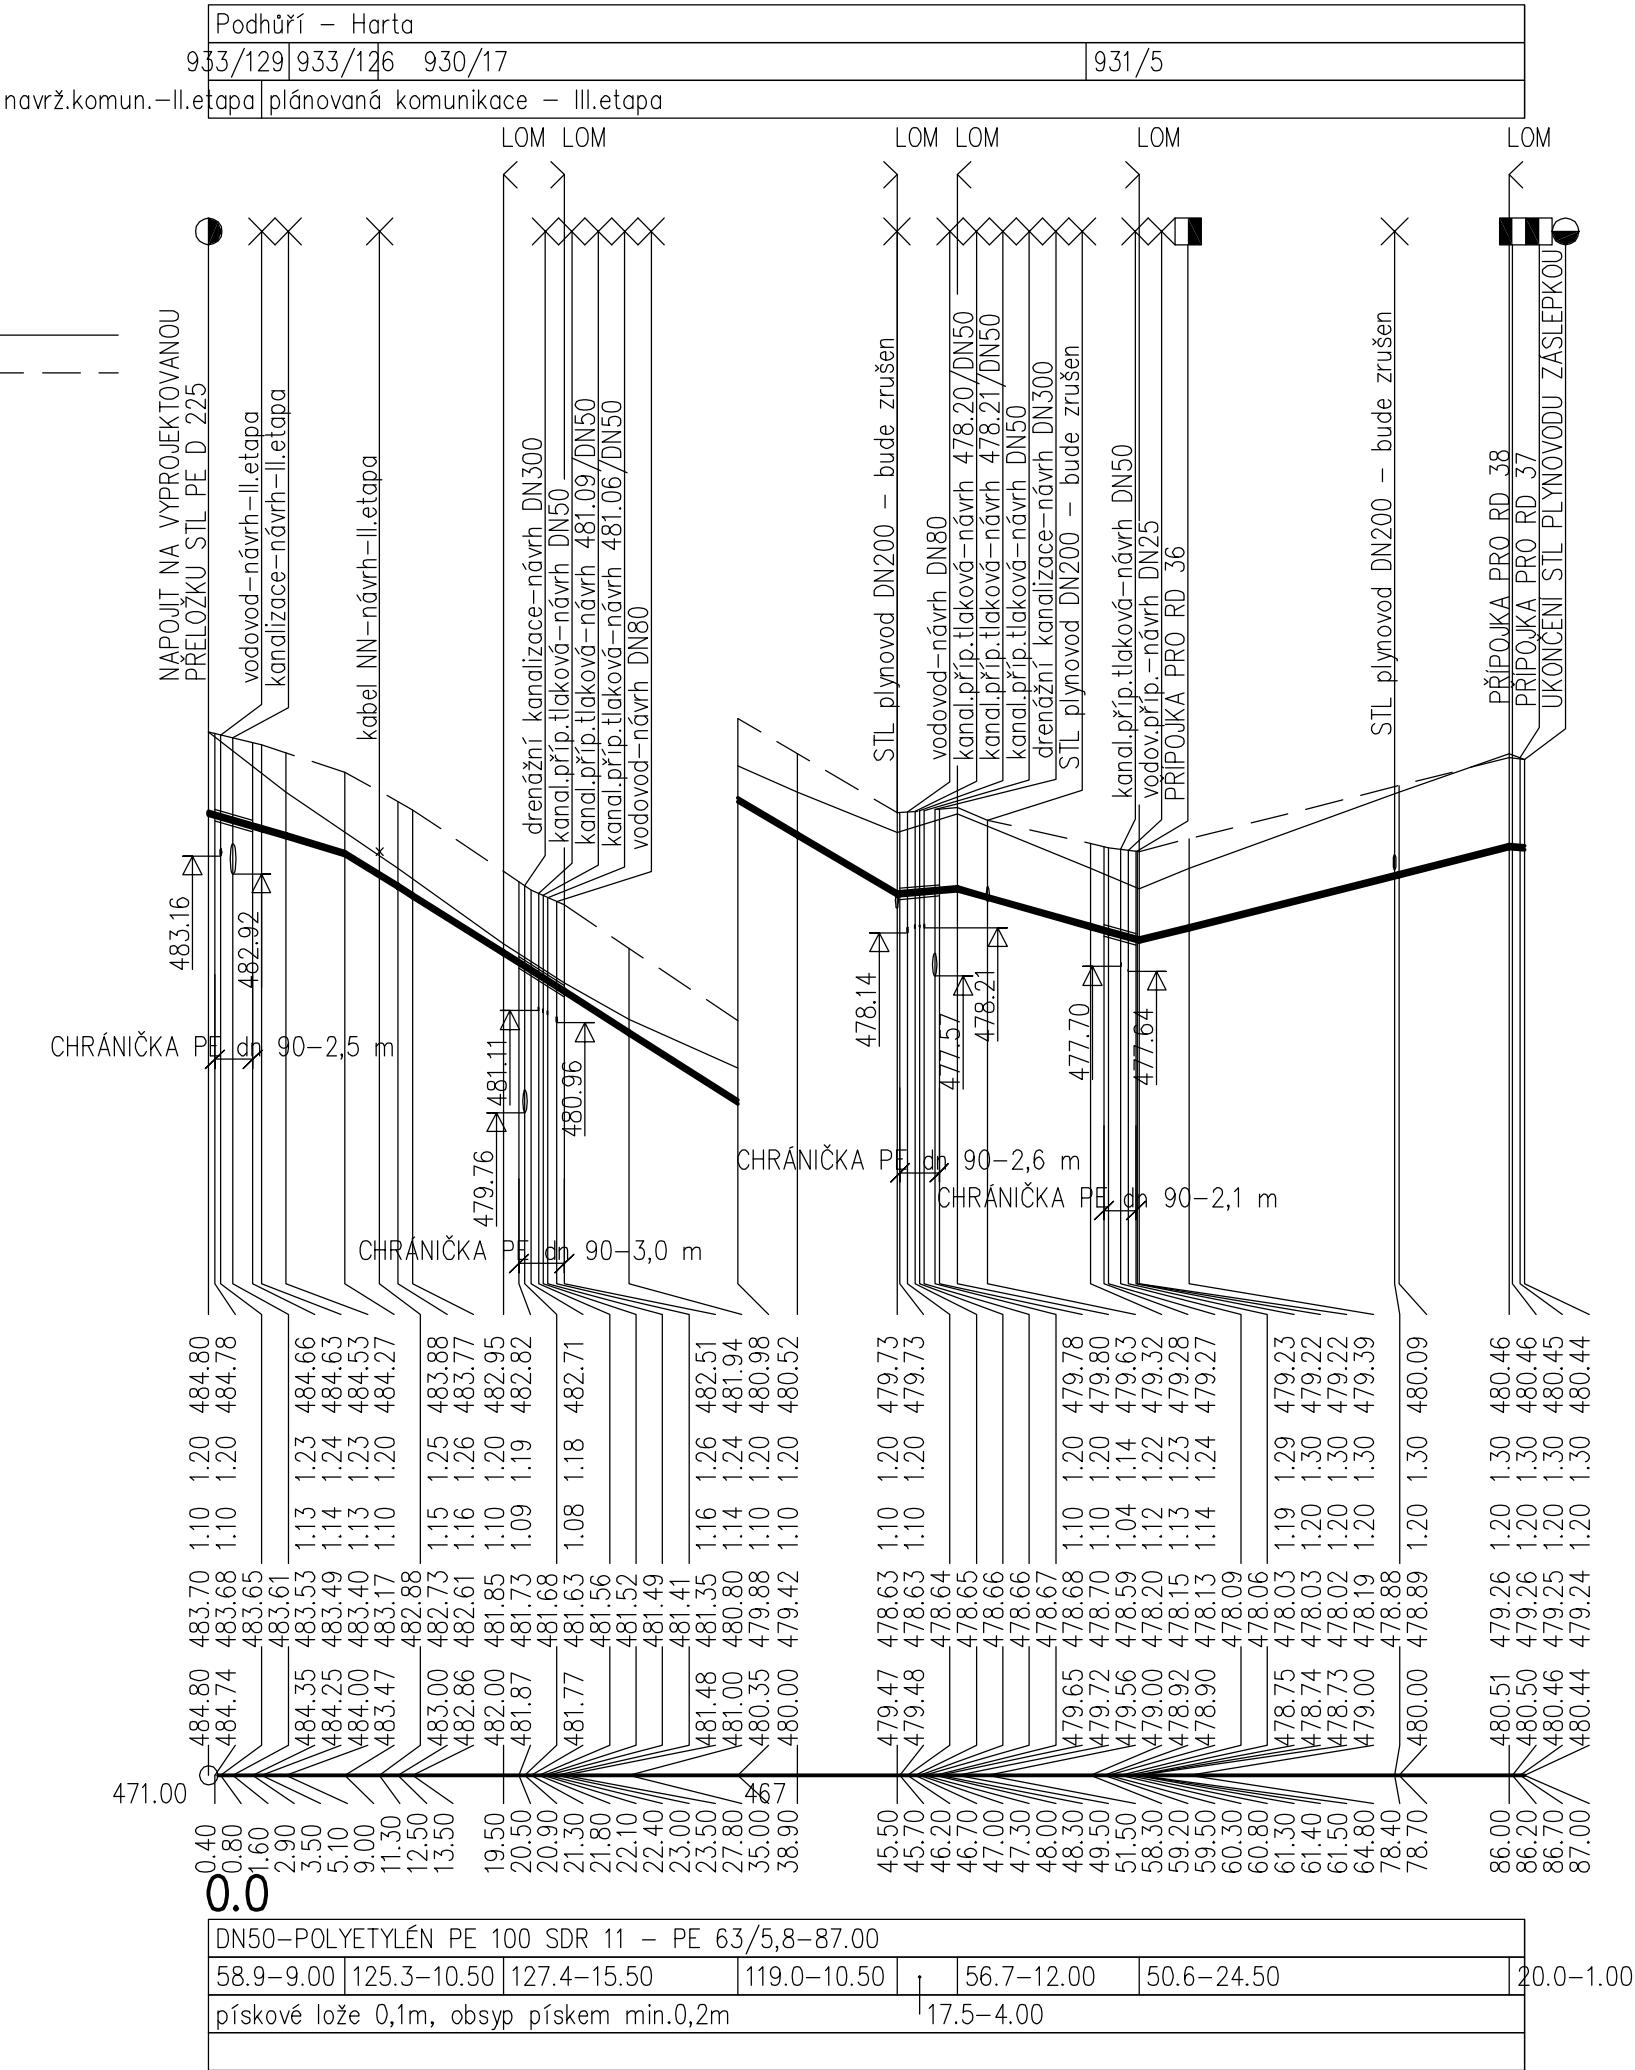

DOKUMENTACE PRO STAVEBNÍ POVOLENÍ A REALIZACI				SO 05		
VEDOUcí PROJEKTU	ZODP.PROJEKTANT	VYPRACOVAL	KONTROLOVAL	<div><div><div>T-FESTING <small>TECHNICKÉ INSTALACE VE STAVBNICTVÍ s.r.o.</small></div><div>SPOJENECKÁ 53, TRUTNOV, 541 01</div></div><div>FORMÁT2x A4</div><div>ÚČELDSP+DZS</div><div>ČÍSLO ZAKÁZKY210022.30</div></div>		
ING. JAN ČÍZEK	MARIE DVOŘÁKOVÁ	MARIE DVOŘÁKOVÁ	ING. JAN PĚNČÍK			
INVESTOR:	MĚSTO VRCHLABÍ	KRAJ:	KRÁLOVÉHRADECKÝ			
OÚ:	VRCHLABÍ	<div>STAVBA: VRCHLABÍ - LIŠČÍ KOPEC - JIH III. TECHNICKÁ VYBAVENOST PRO RD SO 05 PLYNOVOD</div>				
OBJEKT:	OBJEKT: PLYNOVOD A PŘÍPOJKY					
ČÁST:	Č. VÝKRESU F.5 - 4					
OBSAH:	1 : 500 / 1 : 100					
PODÉLNÝ PROFIL - STL PLYNOVOD						