



ULOŽENÍ PLYNOVODU Z PE VE VOZOVCE

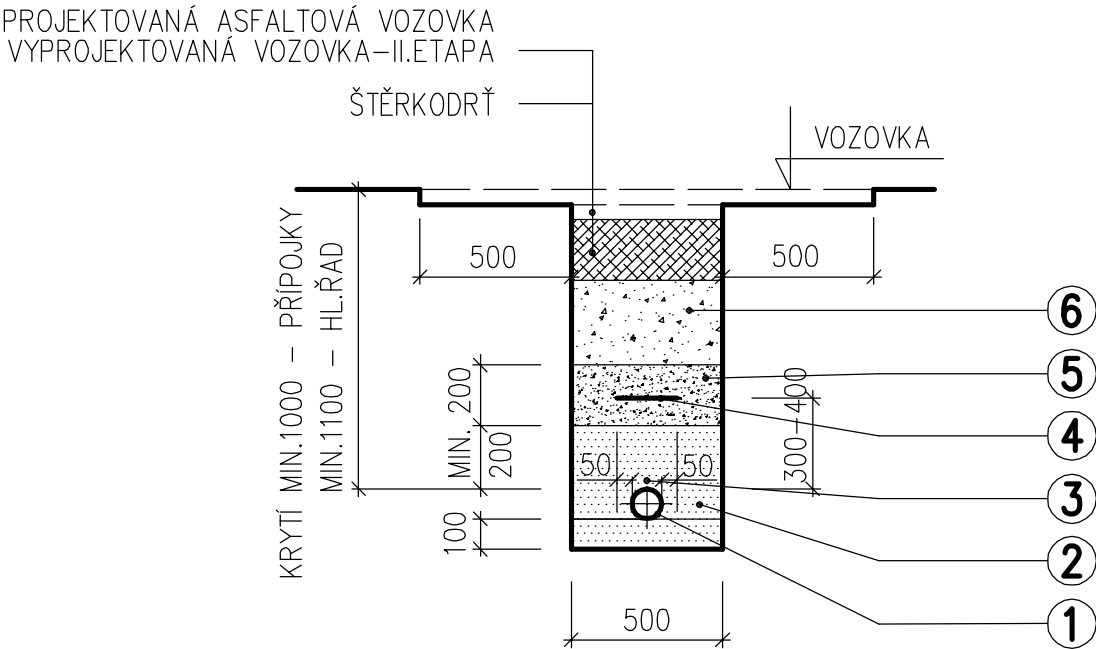

Č.	POPIS
1	POTRUBÍ Z POLYETYLENU PE 100 – PE 63, 32
2	PODSYP A OBSYP JEMNOZRNNÝM PÍSKEM
3	SIGNALIZAČNÍ VODIČ PLNÝ CYY 2,5 – UPEVNIT NA POTRUBÍ
4	VÝSTRAŽNÁ FÓLIE ŽLUTÁ PERFOROVANÁ TL. 0,4 MM
5	ZHUTNĚNÝ NÁSYP š 20 CM Z TŘÍDĚNÉHO MATERIÁLU
6	ZHUTNĚNÝ NÁSYP Z NETŘÍDĚNÉHO MATERIÁLU

ULOŽENÍ PLYNOVODU Z PE V TERÉNU, CHODNÍKU

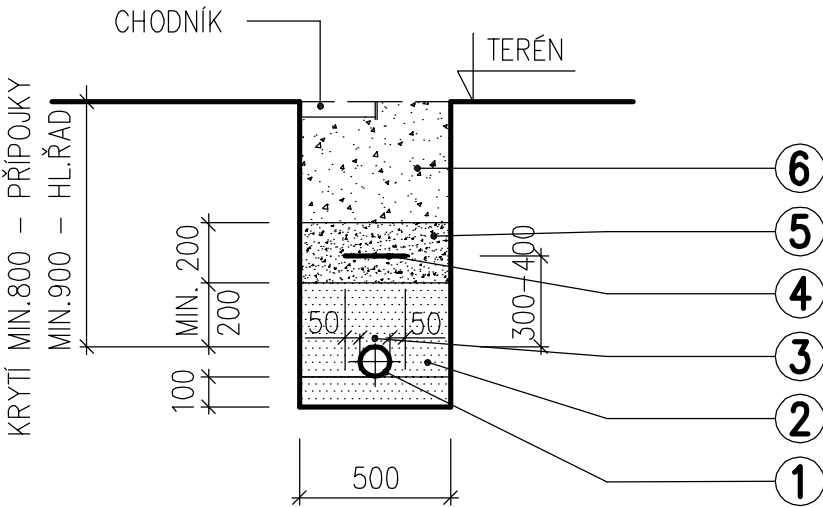

Č.	POPIS
1	POTRUBÍ Z POLYETYLENU PE 100 – PE 63, 32
2	PODSYP A OBSYP JEMNOZRNNÝM PÍSKEM
3	SIGNALIZAČNÍ VODIČ PLNÝ CYY 2,5 – UPEVNIT NA POTRUBÍ
4	VÝSTRAŽNÁ FÓLIE ŽLUTÁ PERFOROVANÁ TL. 0,4 MM
5	ZHUTNĚNÝ NÁSYP š 20 CM Z TŘÍDĚNÉHO MATERIÁLU
6	ZHUTNĚNÝ NÁSYP Z NETŘÍDĚNÉHO MATERIÁLU

DOKUMENTACE PRO STAVEBNÍ POVOLENÍ A REALIZACI

SO 05

VEDOUcí PROJEKTU ING. JAN ČÍZEK	ZODP.PROJEKTANT MARIE DVOŘÁKOVÁ	VYPRACOVAL MARIE DVOŘÁKOVÁ	KONTROLOVAL ING. JAN PĚNČÍK	 SPOJENECKÁ 53, TRUTNOV, 541 01
INVESTOR: MĚSTO VRCHLABÍ	OÚ: VRCHLABÍ	KRAJ: KRÁLOVÉHRADECKÝ	FORMÁT 2x A4	
STAVBA: VRCHLABÍ - LIŠČÍ KOPEC - JIH III. TECHNICKÁ VYBAVENOST PRO RD	OBJEKT: SO 05 PLYNOVOD	ČÁST: PLYNOVOD A PŘÍPOJKY	OBSAH: VZOROVÉ PŘÍČNÉ ŘEZY	ÚČEL DSP+DZS
				ČÍSLO ZAKÁZKY 210022.30
				DATUM 03/2012
				MĚŘÍTKO 1:25
				Č. VÝKRESU F.5 - 5