
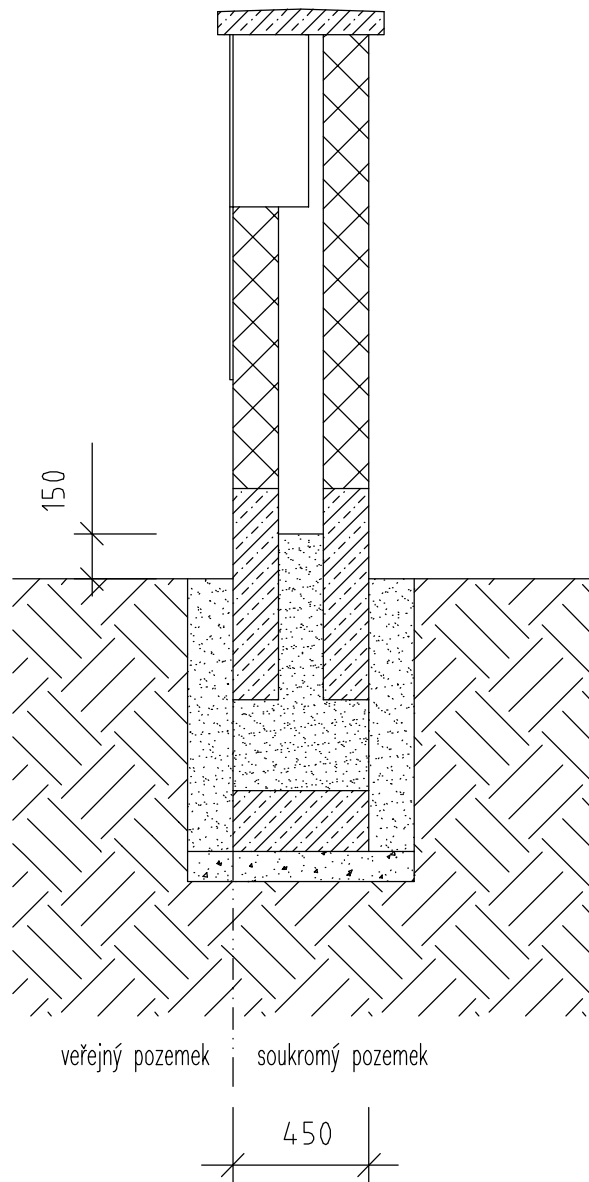



NÁVRH PŘÍPOJKOVÉHO PILÍŘKU

PLYN – ELEKTRO

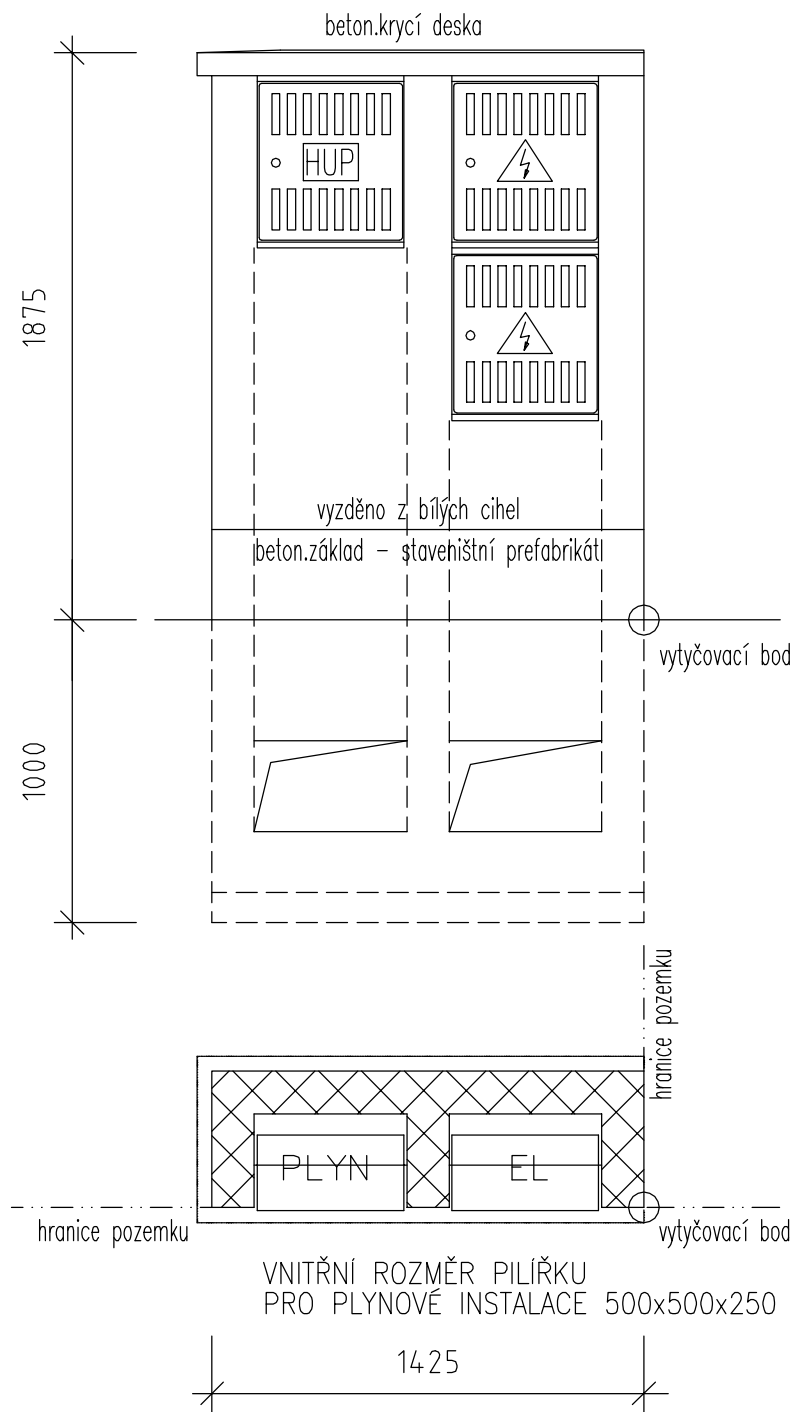

DOKUMENTACE PRO STAVEBNÍ POVOLENÍ A REALIZACI

SO 05

VEDOUČÍ PROJEKTU		ZODP.PROJEKTANT		VYPRACOVAL		KONTROLOVAL		<div> T-FESTING <small>TECHNICKÉ INSTALACE VE STAVEBNICTVÍ s.r.o.</small> SPOJENECKÁ 53, TRUTNOV, 541 01</div>			
ING. JAN ČÍZEK		MARIE DVOŘÁKOVÁ		MARIE DVOŘÁKOVÁ		ING.JAN PĚNČÍK					
INVESTOR: MĚSTO VRCHLABÍ											
OÚ:		VRCHLABÍ		KRAJ:		KRÁLOVÉHRADECKÝ		FORMÁT		1x A4	
STAVBA: VRCHLABÍ - LIŠČÍ KOPEC - JIH III. TECHNICKÁ VYBAVENOST PRO RD								ÚČEL		DSP+DZS	
								OBJEKT: SO 05 PLYNOVOD			
ČÁST:		PLYNOVOD A PŘÍPOJKY						DATUM		03/2012	
OBSAH: PILÍŘEK PRO PLYNOVÉ INSTALACE								MĚŘITKO		Č. VÝKRESU	
								1 : 25		F.5 - 7	