


DETAIL UKONČENÍ PLYNOVODNÍ PŘÍPOJKY – V PILÍŘKU

ŘEZ A – A

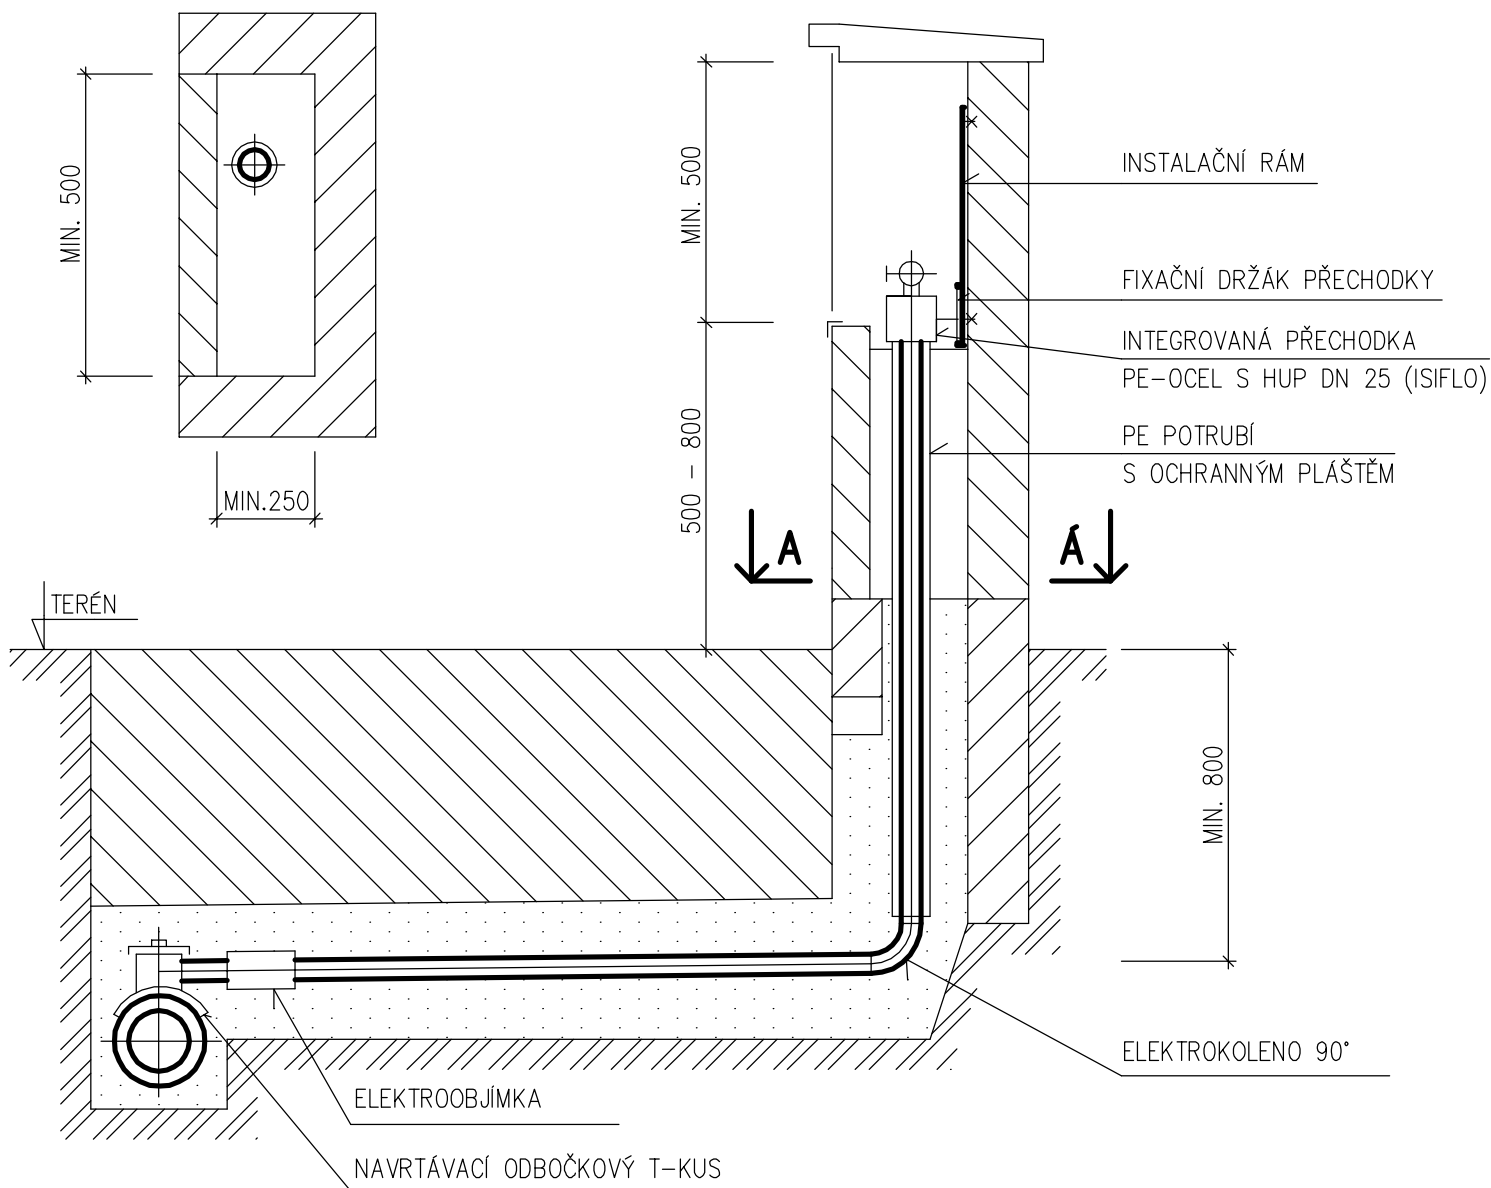

DOKUMENTACE PRO STAVEBNÍ POVOLENÍ A REALIZACI

SO 05

VEDOUČÍ PROJEKTU		ZODP.PROJEKTANT		VYPRACOVAL		KONTROLOVAL		<div> T-FESTING <small>TECHNICKÉ INSTALACE VE STAVEBNICTVÍ s.r.o.</small> SPOJENECKÁ 53, TRUTNOV, 541 01</div>			
ING. JAN ČÍZEK		MARIE DVOŘÁKOVÁ		MARIE DVOŘÁKOVÁ		ING.JAN PĚNČÍK					
INVESTOR:		MĚSTO VRCHLABÍ									
OÚ:		VRCHLABÍ		KRAJ:		KRÁLOVÉHRADECKÝ		FORMÁT		1x A4	
STAVBA:		VRCHLABÍ - LIŠČÍ KOPEC - JIH III. TECHNICKÁ VYBAVENOST PRO RD						ÚČEL		DSP+DZS	
OBJEKT:								SO 05 PLYNOVOD			
ČÁST:		PLYNOVOD A PŘÍPOJKY						DATUM		03/2012	
OBSAH:		DETAIL UKONČENÍ PLYNOVODNÍ PŘÍPOJKY						MĚŘITKO		Č. VÝKRESU	
										-	