


ODVODŇOVACÍ ŽLAB
DETAIL ULOŽENÍ ŽLABU

SVĚTLÁ ŠÍŘKA ŽLABU 300 mm
LITINOVÝ ROŠT D 400
UNIVERZÁLNÍ ODTOKOVÁ VPUST S PŘÍDAVNÝM MEZIKUSEM

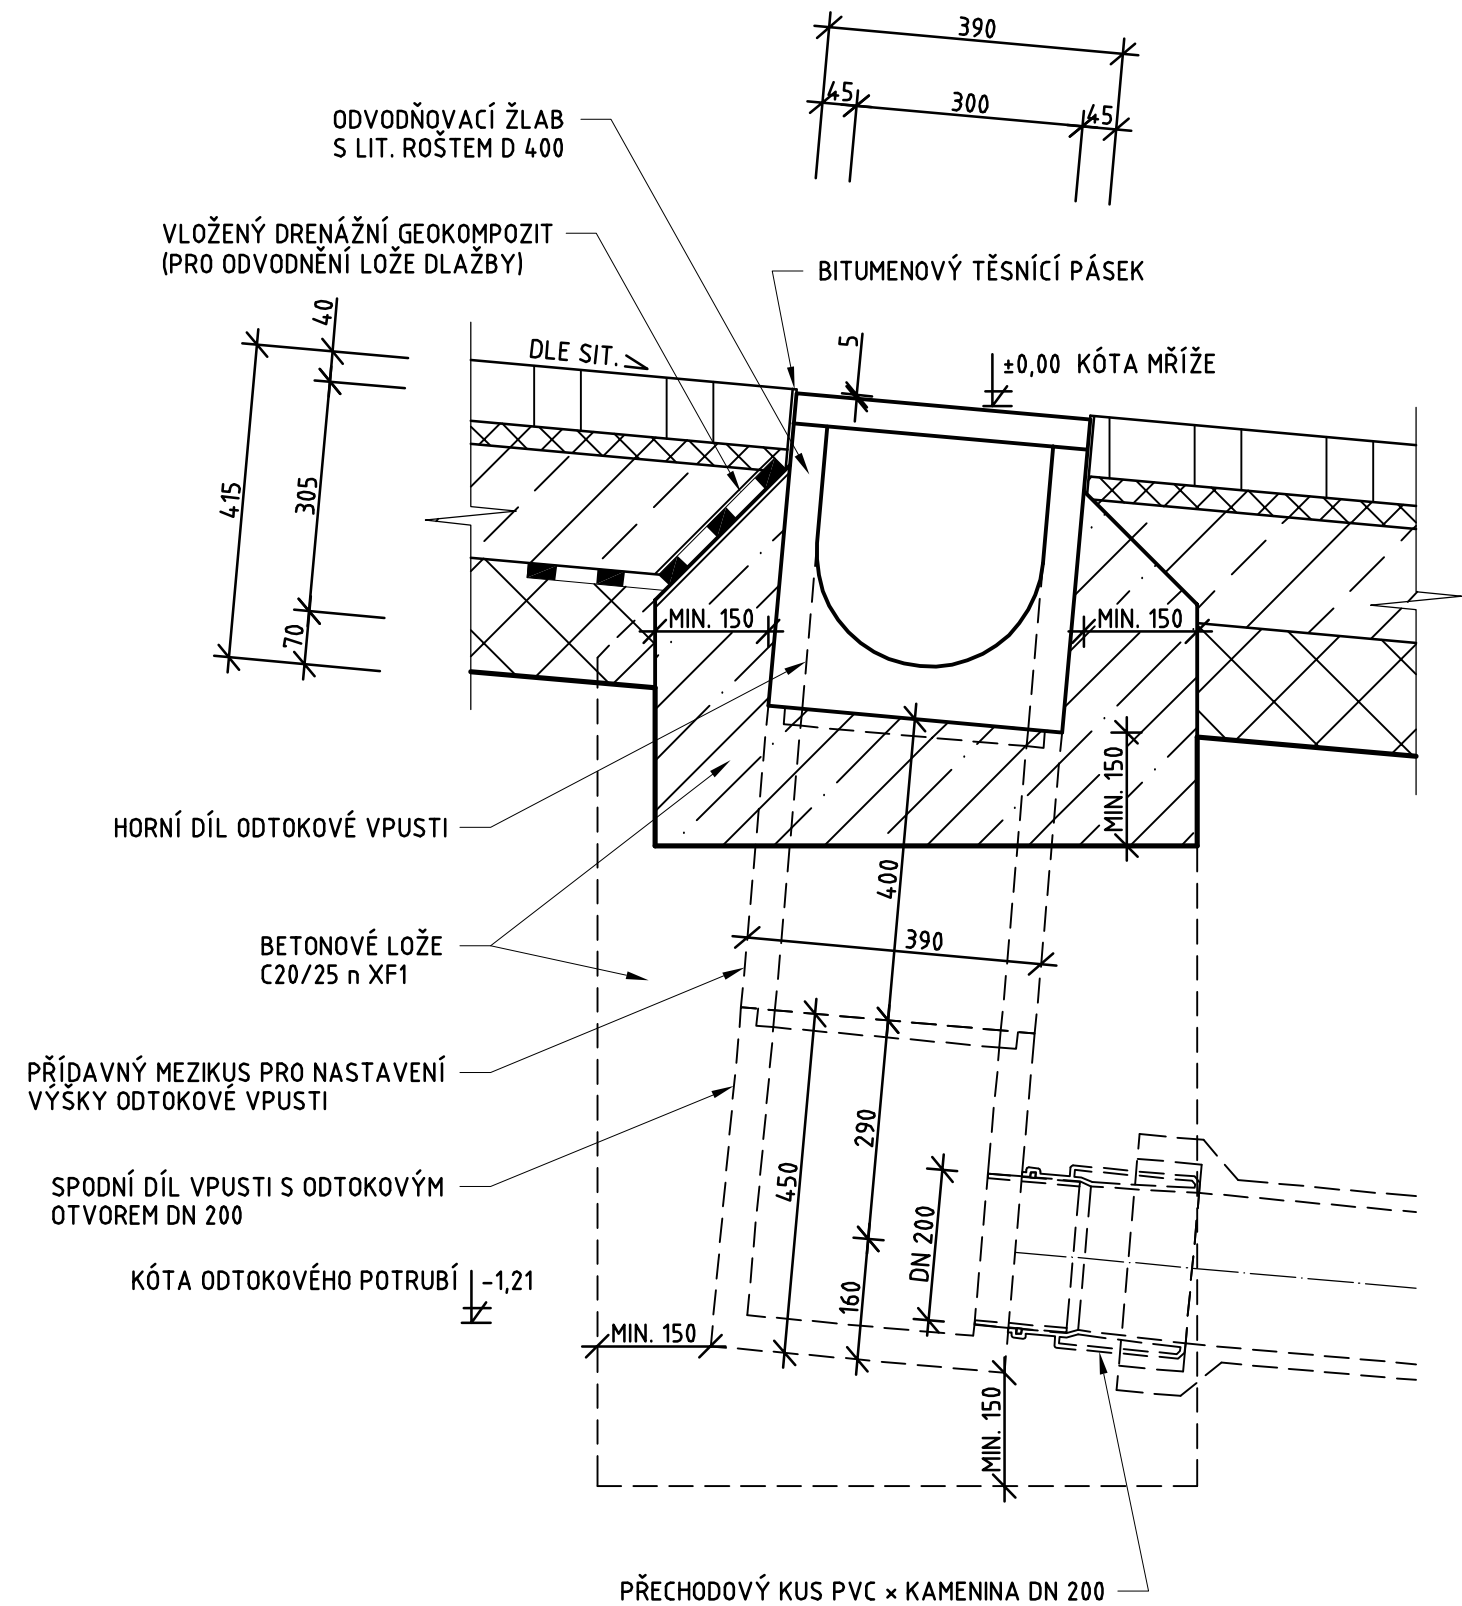

POZNÁMKY:
ROZMĚRY ŽLABŮ A ODTOKOVÝCH VPUSTÍ SE U RŮZNÝCH VÝROBCŮ LIŠÍ - V PŘÍPADĚ POUŽITÍ
VÝROBKŮ JINÝCH ROZMĚRŮ BUDE NUTNÁ ÚPRAVA VÝŠKOVÉHO OSAZENÍ VPUSTÍ V ZÁVISLOTI
NA POUŽITÝCH DÍLECH. ODTOKOVÉ VPUSTI BUDOU VYBAVENY KOŠI NA SPLAVENINY.

Zodp. projektant Ing. S. Janák	Vypracoval Bc. P. Syrovátka	Č. zakázky 009/12	DiK Janák, s.r.o. Dopravně inženýrská kancelář Revoluční 207 TRUTNOV
Místo Vrchlabí	Kraj Královéhradecký	Datum 03.2012	
Investor Město Vrchlabí			Stupeň DSP a DZS
VRCHLABÍ - LIŠČÍ KOPEC - JIH III. TECHNICKÁ VYBAVENOST PRO RD SO.01 KOMUNIKACE A CHODNÍKY ODVODŇOVACÍ ŽLAB			Měřítko 1:10
			F.1.7