


Řez - 11B

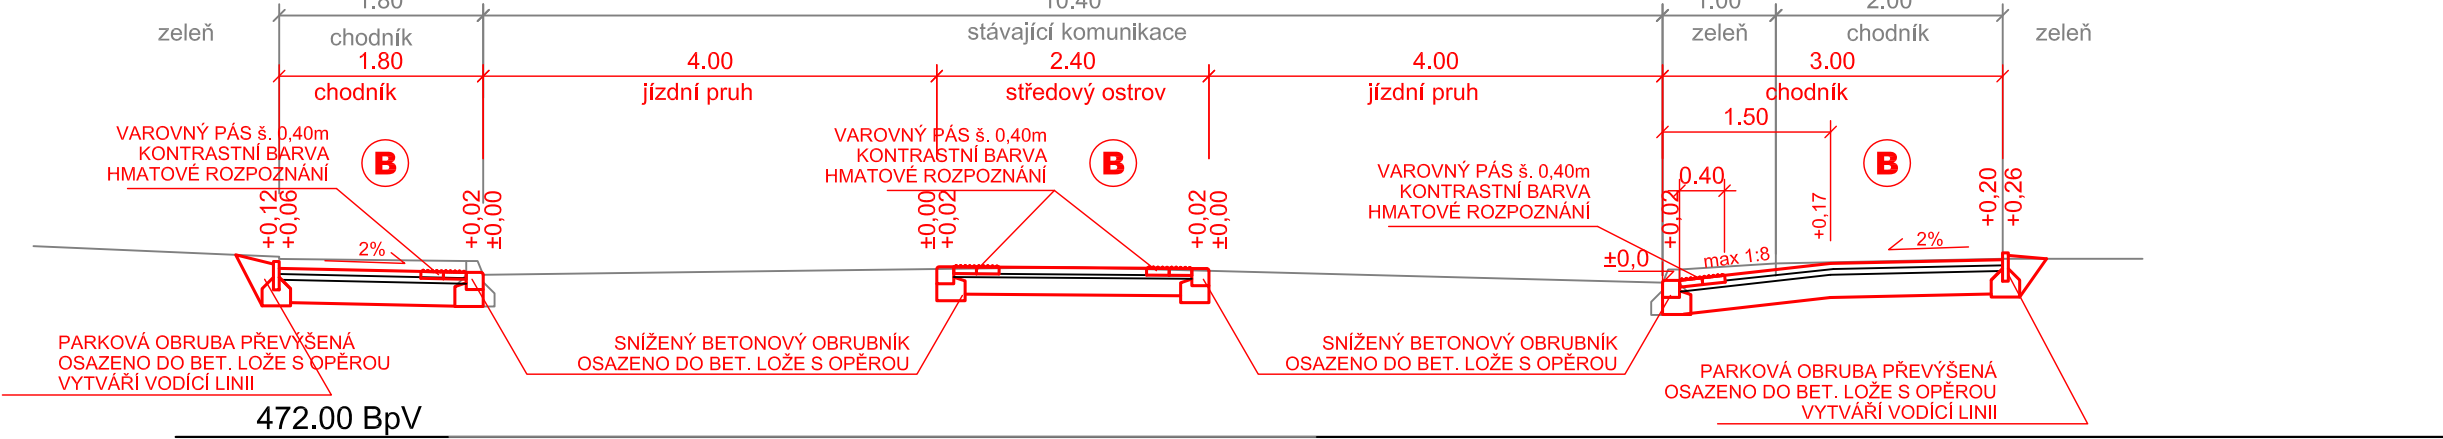

**KONSTRUKCE B**  
**NOVOSTAVBA:**  
DLÁŽDĚNÉ CHODNÍKY  
DLE TP 170: TDZ CH, D2-D-1

DL	60 mm
LOŽE	30 mm
min. ŠD A	150 mm
CELKEM	240 mm

Řez - 11A



VERZE	DATUM	POPIS	OVĚŘIL	SCHVÁLIL	POZN.

 <p>Město Vrchlabí IČ 00278475 Městský úřad, Zámek č.1 543 01 Vrchlabí 1 tel. +420 499 405 311</p>	 <p>HIGHWAY DESIGN, s.r.o. Okružní 948/7 500 03 Hradec Králové 3 tel. +420 495 408 921 e-mail: hd@highwaydesign.cz</p>
---	---

NÁZEV AKCE  
VRCHLABÍ - DÁLKOVÉ CYKLOTRASY - CYKLOTRASA Č.2 - ÚSEK 11

VEDOUcí PROJEKTANT AKCE  
ING. JINDŘICH KMONÍČEK

ZODPOVĚDNÝ PROJEKTANT AKCE  
ING. JIŘÍ NÝVLT

ZPRACOVATEL DOKUMENTACE HIGHWAY DESIGN, s.r.o. OKRUŽNÍ 948/7 HRADEC KRÁLOVÉ 3	ZODPOVĚDNÝ PROJEKTANT PROFESE ING. MICHAL ČEPELKA VYPRACOVAL ING. MICHAL ČEPELKA
--	---


STUPEŇ DOKUMENTACE DOKUMENTACE PRO PROVEDENÍ STAVBY	STAVEBNÍ OBJEKT
--	-----------------

ČÍSLO ZAKÁZKY 21/S/2015	DATUM listopad 2017	PARÉ
----------------------------	------------------------	------

OBSAH PŘÍLOHY  
VZOROVÉ PŘÍČNÉ ŘEZY

ČÍSLO PŘÍLOHY 21s15-5-B-00-03	VERZE A	MĚŘÍTKO 1 : 75	FORMÁT 2 A4
----------------------------------	------------	-------------------	----------------

Řez osou vozovky

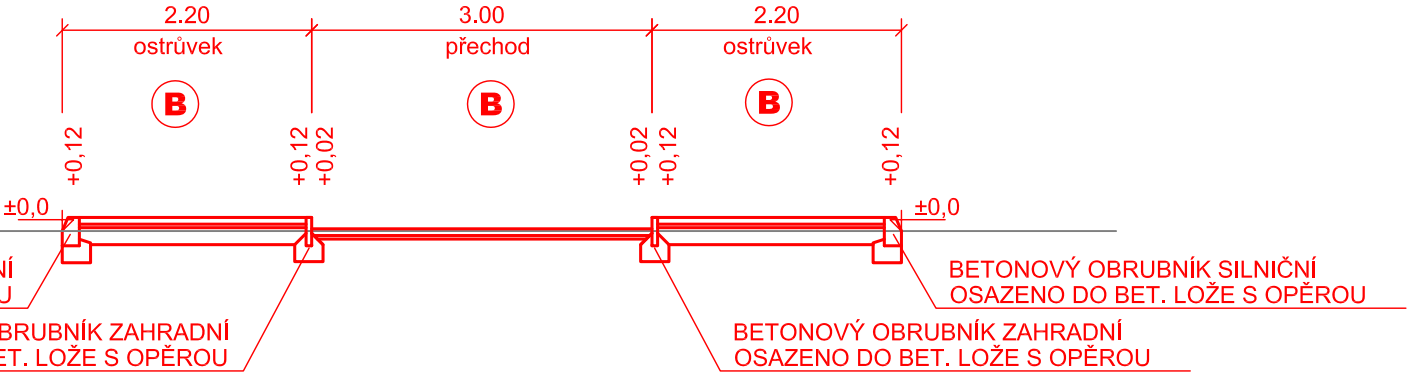

472.00 BpV