


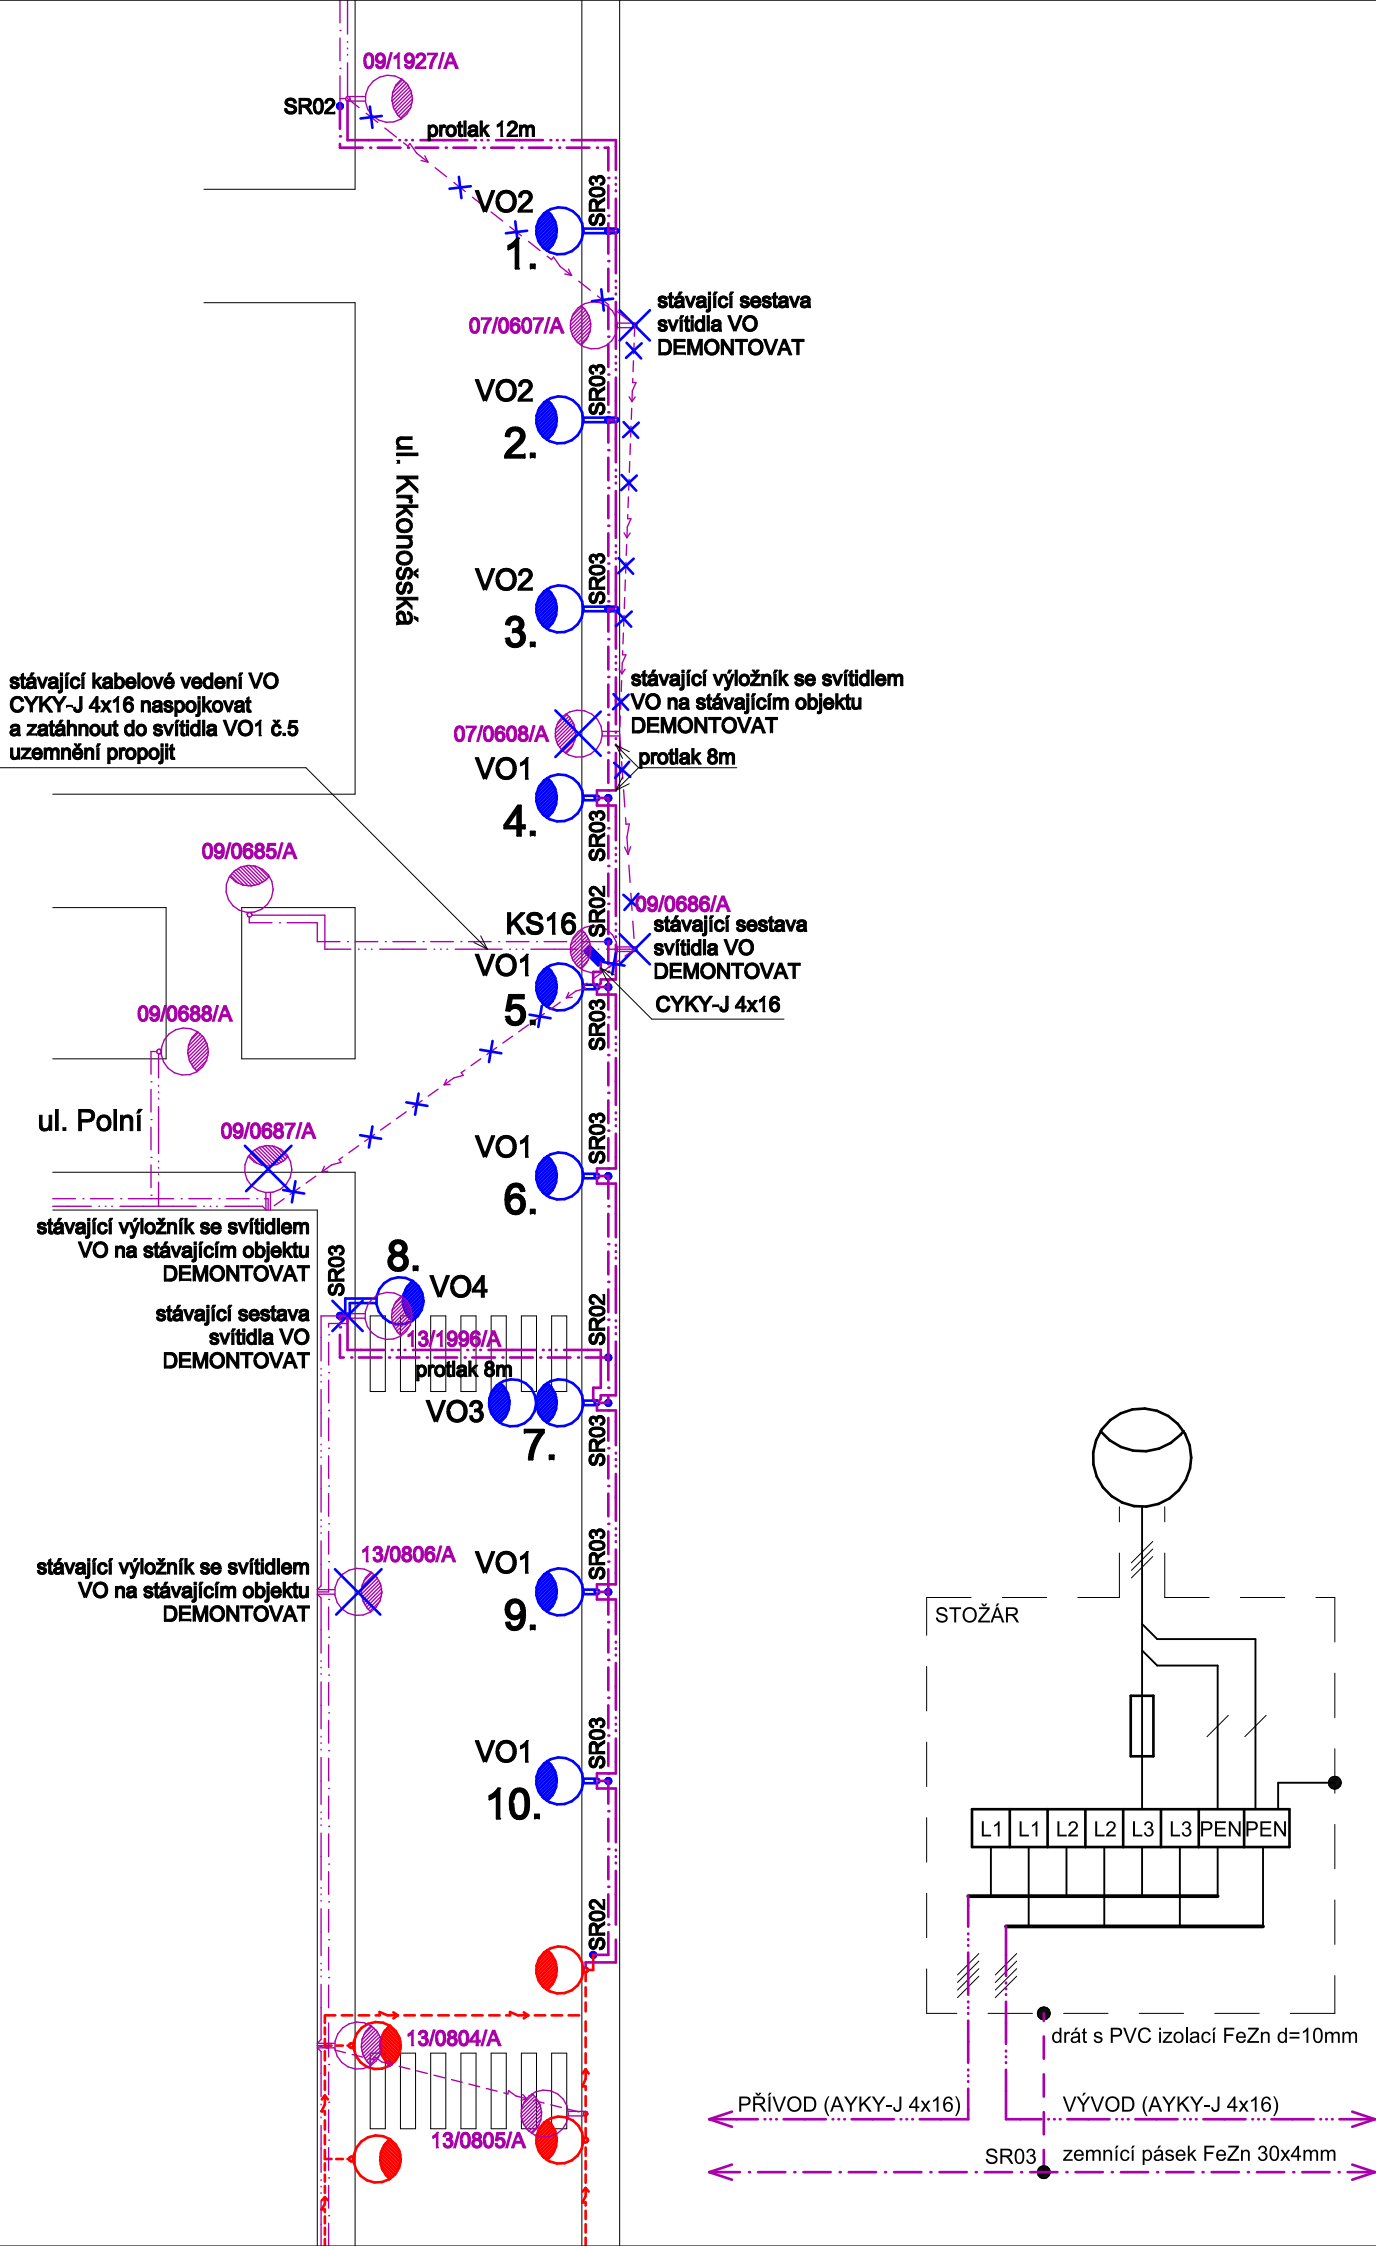

LEGENDA VEŘEJNÉHO OSVĚTLENÍ:

- stávající kabelové vedení VO
- stávající vrchní vedení VO - DEMONTOVAT
- plánované kabelové vedení VO - součástí PD: Vrchlabí - nám. Míru, Atelier L, s.r.o. z 04/2017
- kabelové vedení veřejného osvětlení v chránčce - AYKY-J 4x16 v HDPE40
- uzemnění - FeZn pásek 30x4mm
- připojení stožáru VO na uzemnění - FeZn drát d=10mm s PVC izolací
- SR02 zemnicí svorka pásek-pásek
- SR03 zemnicí svorka pásek-drát
- KS16 kabelová spojka pro měděné kabely CYKY-J 4x16
- stávající sestava svítidla VO
- stávající sestava svítidla VO - DEMONTOVAT
- stávající sestava svítidla VO na objektu - DEMONTOVAT
- plánovaná sestava svítidla VO - součástí PD: Vrchlabí - nám. Míru, Atelier L, s.r.o. z 04/2017

- sestava svítidla VO1 - silniční výbojkové svítidlo 150W - zdroj sodíková výbojka 150W
- svítidlo 8m nad terénem
- ocelový obloukový jednoramenný výložník, náklon 10°, délka vyložení 1.5m, žárový pozink
 - silniční ocelový třístupňový stožár 7.7m, 133mm-102mm-76mm, žárový pozink
 - stožárová svorkovnice pro Al kabel, 1 pojistka
- sestava svítidla VO2 - silniční výbojkové svítidlo 150W - zdroj sodíková výbojka 150W
- svítidlo 8m nad terénem
- ocelový obloukový jednoramenný výložník, náklon 10°, délka vyložení 2m, žárový pozink
 - silniční ocelový třístupňový stožár 7.7m, 133mm-102mm-76mm, žárový pozink
 - stožárová svorkovnice pro Al kabel, 1 pojistka
- sestava svítidla VO3 - silniční výbojkové svítidlo 150W - zdroj sodíková výbojka 150W
- svítidlo 6 a 8m nad terénem
- ocelový obloukový jednoramenný výložník, náklon 10°, délka vyložení 1.5m, žárový pozink
 - svítidlo pro nasv. přechodu pro chodce 100W - zdroj halogenidová výbojka 100W
 - ocelový rovný objímkový výložník, náklon 0°, délka vyložení 2.5m, žárový pozink
 - silniční ocelový třístupňový stožár 7.7m, 159mm-133mm-114mm, žárový pozink
 - stožárová svorkovnice pro Al kabel, 2 pojistky
- sestava svítidla VO4 - svítidlo pro nasv. přechodu pro chodce 100W - zdroj halogenidová výbojka 100W
- svítidlo 8m nad terénem
- ocelový rovný zalomený jednoramenný výložník, náklon 0°, zalomení 90°, délka vyložení 1+2m, žárový pozink
 - silniční ocelový třístupňový stožár 7.2m, 133mm-108mm-89mm, žárový pozink
 - stožárová svorkovnice pro Al kabel, 1 pojistka

Solertia

HLAVNÍ PROJEKTANT		ODPOVĚDNÝ PROJEKTANT		VYPRACOVAL	
		Ing. Miroslav Podlipný		Lukáš Jirásek	
INVESTOR Město Vrchlabí, Zámek čp.1, Vrchlabí				ZAKÁZKA	SO-2017/07
MÍSTO Vrchlabí, kraj Královéhradecký				DATUM	Leden 2018
AKCE VRCHLABÍ, UL. KRKONOŠSKÁ OD UL. J.K.TYLA PO UL. 5.KVĚTNA				STUPEŇ	DUR+DSP+DPS
				FORMÁT	2 A4
PŘÍLOHA VEŘEJNÉ OSVĚTLENÍ Schéma veřejného osvětlení				MĚŘÍTKO	D.1.4.2