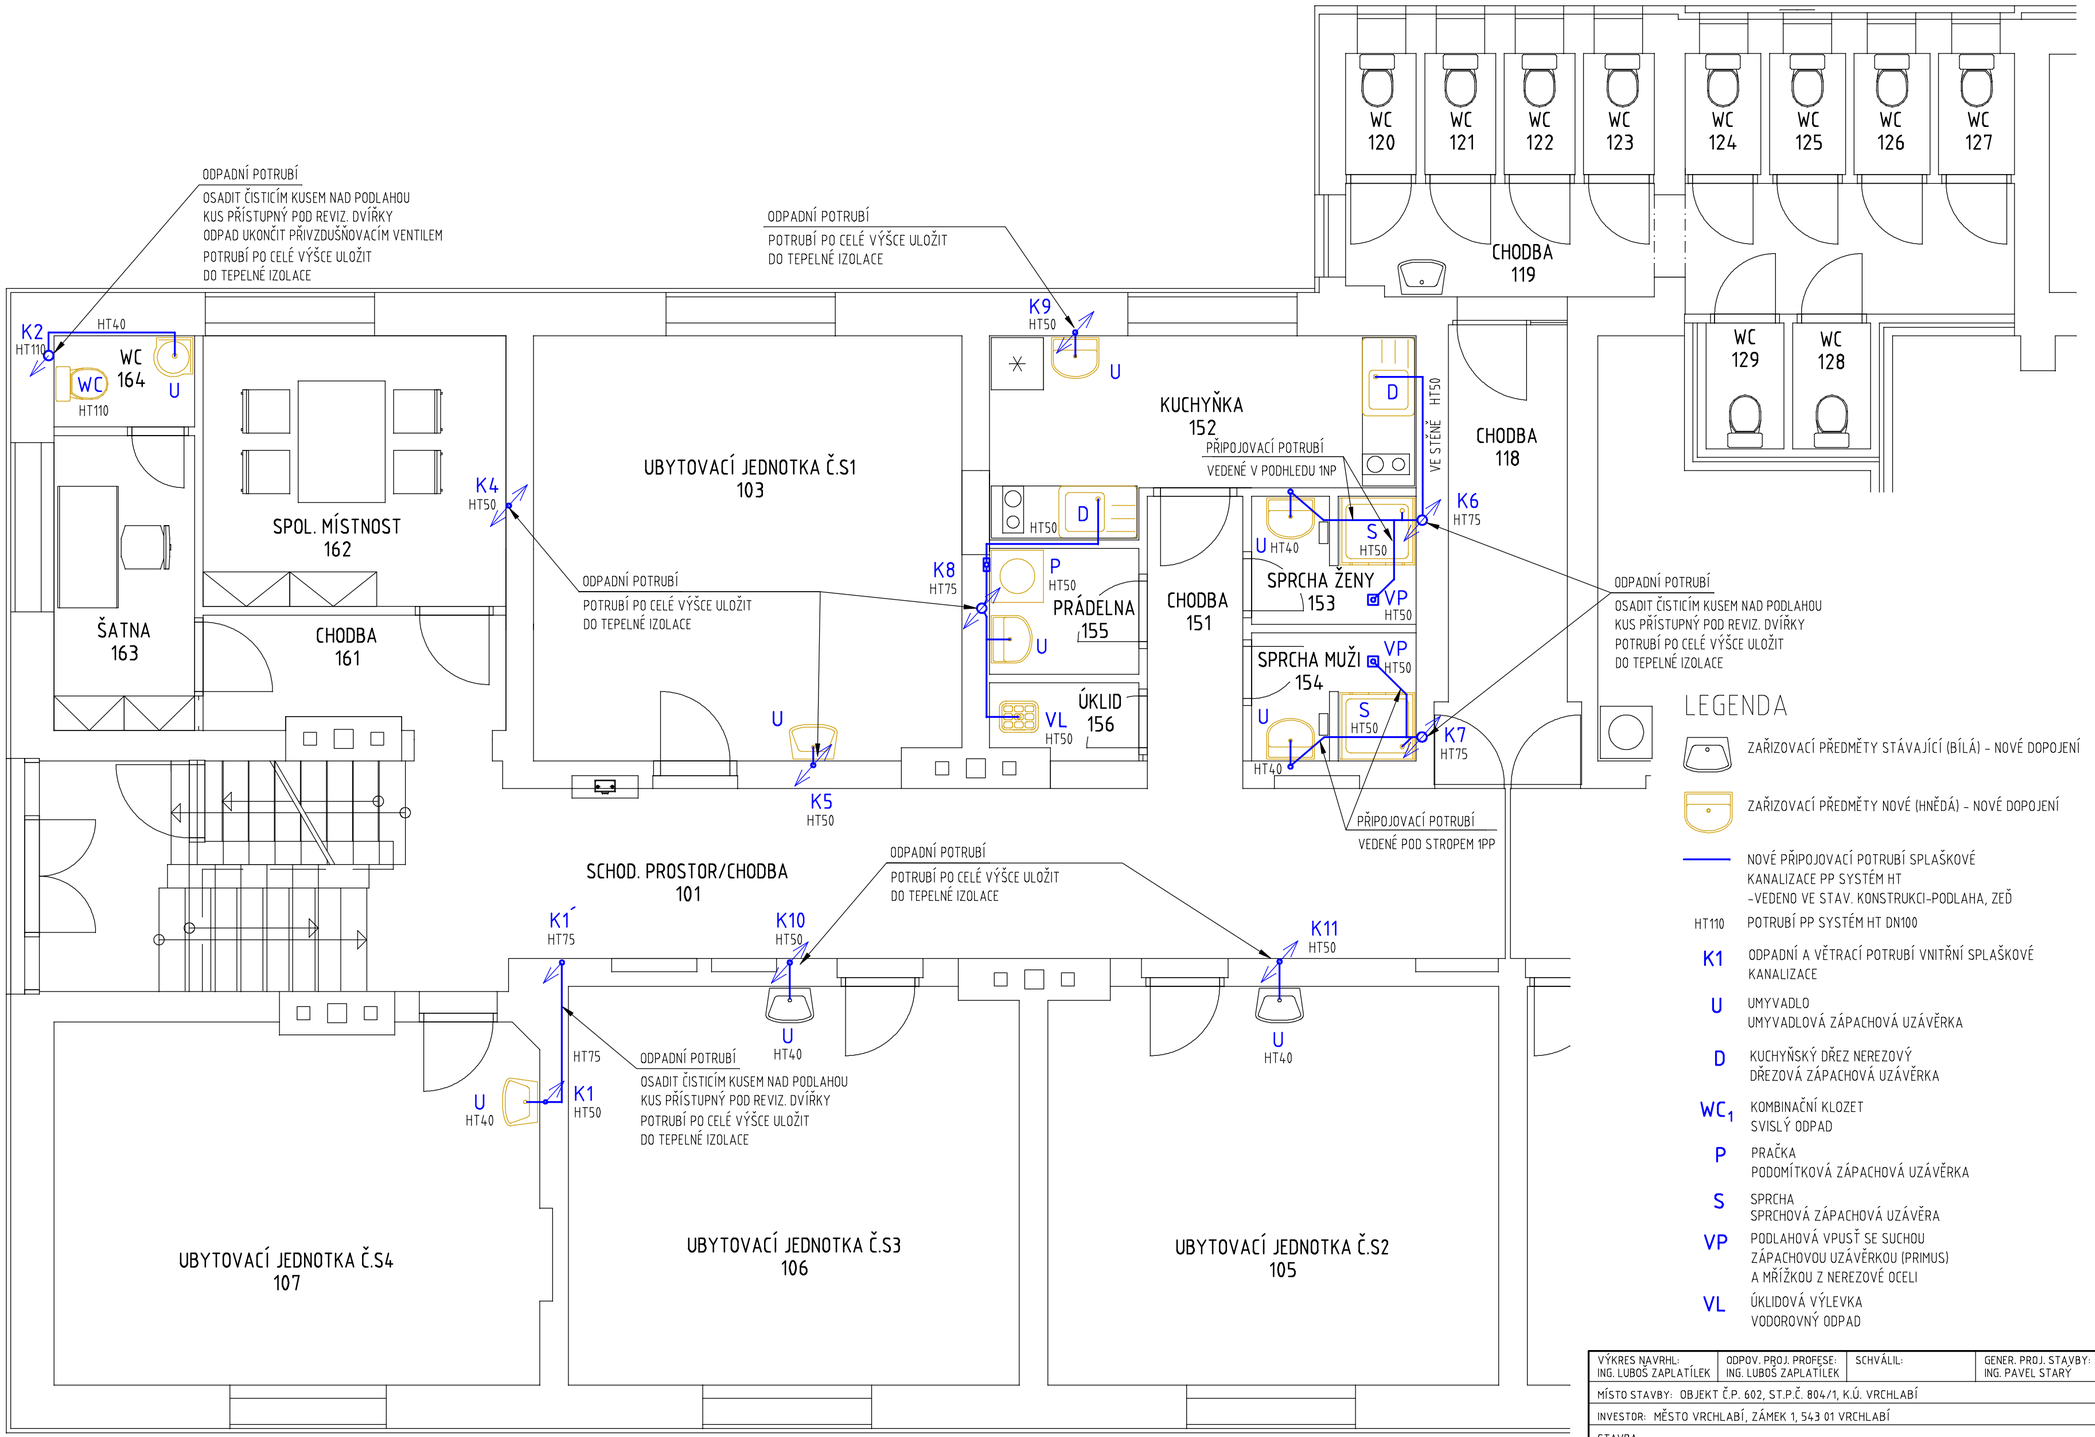

LEGENDA

- ZAŘIZOVACÍ PŘEDMĚTY STÁVAJÍCÍ (BÍLÁ) – NOVÉ DOPOJENÍ
- ZAŘIZOVACÍ PŘEDMĚTY NOVÉ (HNĚDÁ) – NOVÉ DOPOJENÍ
- NOVÉ PŘIPOJOVACÍ POTRUBÍ SPLAŠKOVÉ KANALIZACE PP SYSTÉM HT –VEDENO VE STAV. KONSTRUKCI-PODLAHA, ZEĎ
- HT110 POTRUBÍ PP SYSTÉM HT DN100
- K1 ODPADNÍ A VĚTRACÍ POTRUBÍ VNITŘNÍ SPLAŠKOVÉ KANALIZACE
- U UMYVADLO UMYVADLOVÁ ZÁPACHOVÁ UZÁVĚRKA
- D KUCHYŇSKÝ DŘEZ NEREZOVÝ DŘEZOVÁ ZÁPACHOVÁ UZÁVĚRKA
- WC_1 KOMBINAČNÍ KLOZET SVISLÝ ODPAD
- P PRAČKA PODOMÍTKOVÁ ZÁPACHOVÁ UZÁVĚRKA
- S SPRCHA SPRCHOVÁ ZÁPACHOVÁ UZÁVĚRA
- VP PODLAHOVÁ VPUSŤ SE SUCHOU ZÁPACHOVOU UZÁVĚRKOU (PRIMUS) A MŘÍŽKOU Z NEREZOVÉ OCELI
- VL ÚKLIDOVÁ VÝLEVKA VODOROVNÝ ODPAD

VÝKRES NAVRHL: ING. LUBOŠ ZAPLATÍLEK	ODPOV. PROJ. PROFESE: ING. LUBOŠ ZAPLATÍLEK	SCHVÁLIL:	GENER. PROJ. STAVBY: ING. PAVEL STARÝ	ING. LUBOŠ ZAPLATÍLEK PROJEKTOVÁNÍ TECHNICKÝCH ZAŘÍZENÍ BUDOV PRŮKAZY ENERGETICKÉ NÁROČNOSTI BUDOV
MÍSTO STAVBY: OBJEKT Č.P. 602, ST.P.Č. 804/1, K.Ú. VRCHLABÍ				
INVESTOR: MĚSTO VRCHLABÍ, ZÁMEK 1, 543 01 VRCHLABÍ				SÍDLO: SPORTOVNÍ 205, 543 03 VRCHLABÍ IČ: 74627201, DIČ: CZ7709073636 Č.Ú.: 670100-2207304270/6210 E-MAIL: lubos.zaplatilek@centrum.cz GSM: +420 604 171 440 — Č. PARÉ
STAVBA: SOCIÁLNÍ UBYTOVÁNÍ MĚSTA VRCHLABÍ V OBJEKTU Č.P. 602, VRCHLABÍ				STUPEŇ: DSP
PROVOZNÍ SOUBOR: D.1.4.1 ZDRAVOTNĚ TECHNICKÉ INSTALACE		ČÁST DOKUMENTACE: 2. VÝKRESOVÁ ČÁST		DATUM: 10/2014
OBSAH VÝKRESU: PŮDORYS 1.NP – VNITŘNÍ KANALIZACE				MĚŘÍTKO: 1:50
				FORMÁT: A2
				ZAKÁZKOVÉ ČÍSLO: 31–14 — 05