



řez v nejbližším místě k vlečkové koleji


Řez - 1

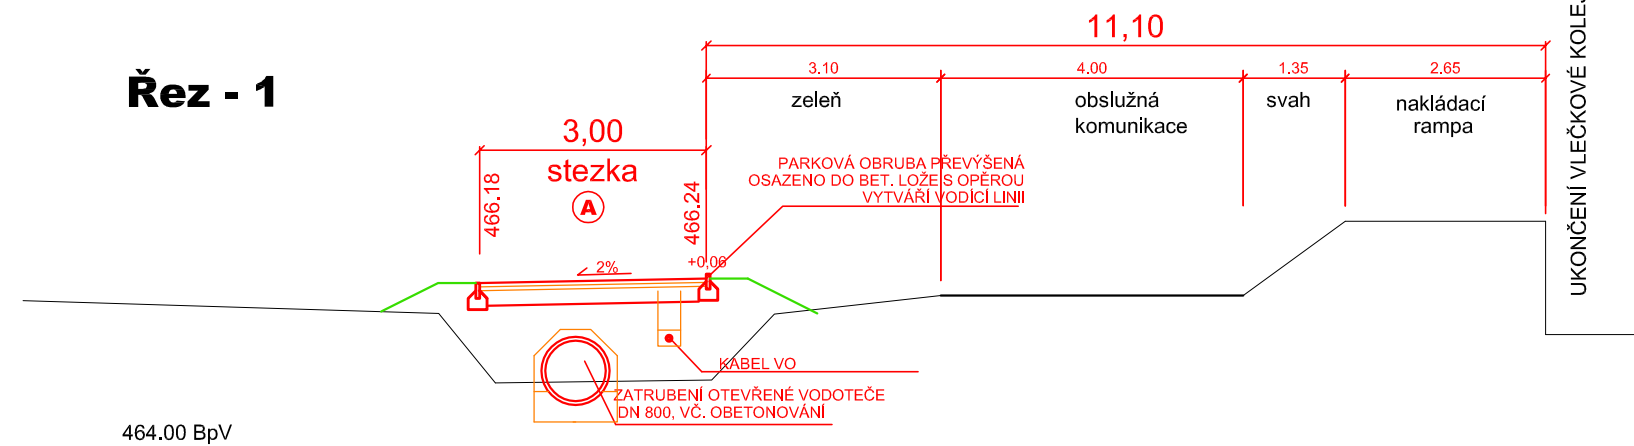


Řez - 4

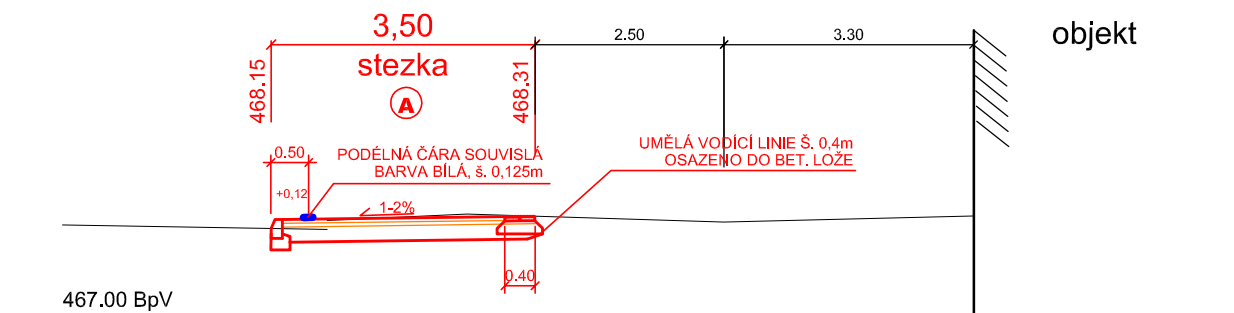


Řez - 2

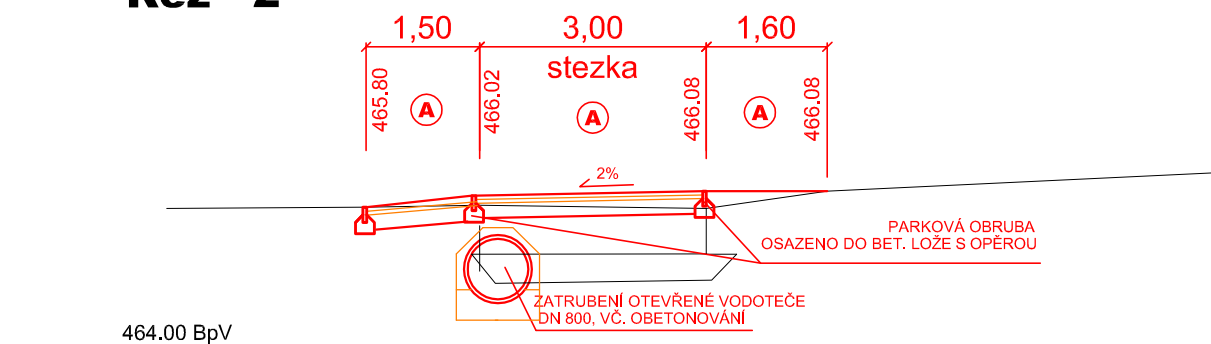

Řez - 5 - napojení na stezku v ul. Nádražní

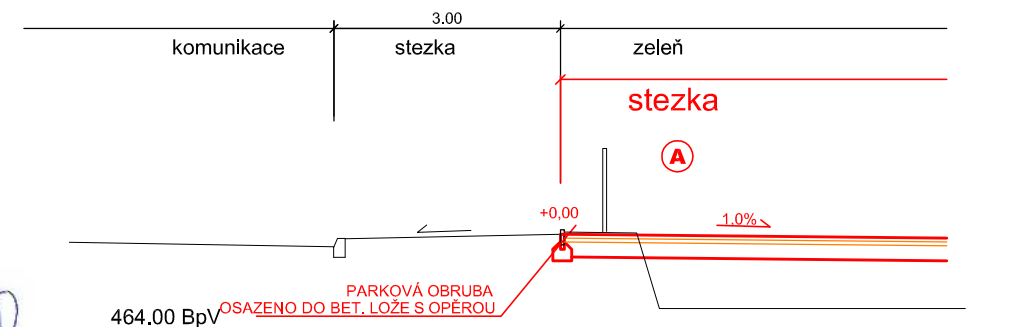

Řez - 3

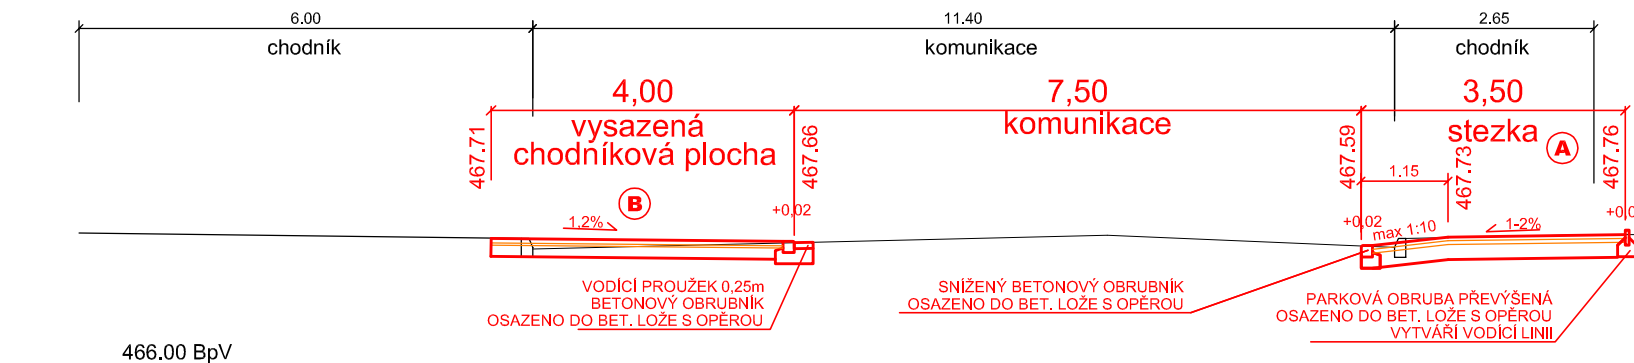


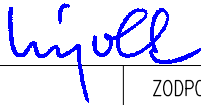



KONSTRUKCE A
NOVOSTAVBA:
ŽIVIČNÉ STEZKY
DLE TP 170: TDZ VI, D2-N-3

ACO 8	50 mm
R-mat	50 mm
min. ŠD A	200 mm
CELKEM	300 mm

KONSTRUKCE B
NOVOSTAVBA:
DLÁŽDĚNÉ CHODNÍKY
DLE TP 170: TDZ CH, D2-D-1

DL	80 mm
LOŽE	30 mm
min. ŠD A	150 mm
CELKEM	260 mm

VERZE	DATUM	POPIS	OVĚŘIL	SCHVÁLIL	POZN.
OBJEDNATEL			ZHOTOVITEL		
 <p>Město Vrchlabí IČ 00278475 Městský úřad, Zámek č.1 543 01 Vrchlabí 1 tel. +420 499 405 311</p>			 <p>HIGHWAY DESIGN, s.r.o. Okružní 948/7 500 03 Hradec Králové 3 tel. +420 495 408 921 e-mail: hd@highwaydesign.cz</p>		
NÁZEV AKCE					
VRCHLABÍ - DÁLKOVÉ CYKLOTRASY - CYKLOTRASA Č.22 - ÚSEK F					
VEDOUcí PROJEKTANT AKCE					
ING. JINDŘICH KMONÍČEK					
ZODPOVĚDNÝ PROJEKTANT AKCE					
ING. JIŘÍ NÝVLT					
ZPRACOVATEL DOKUMENTACE			ZODPOVĚDNÝ PROJEKTANT PROFESE		
HIGHWAY DESIGN, s.r.o.			ING. MICHAL ČEPELKA		
OKRUŽNÍ 948/7					
HRADEC KRÁLOVÉ 3					
STUPEŇ DOKUMENTACE			VYPRACOVAL		
DOKUMENTACE PRO STAVEBNÍ ŘÍZENÍ			ING. MICHAL ČEPELKA		
STUPEŇ DOKUMENTACE			STAVEBNÍ OBJEKT		
DOKUMENTACE PRO STAVEBNÍ ŘÍZENÍ					
ČÍSLO ZAKÁZKY			DATUM		PARÉ
21/S/2015			listopad 2017		
OBSAH PŘÍLOHY					
VZOROVÉ PŘÍČNÉ ŘEZY					
ČÍSLO PŘÍLOHY	VERZE	MĚŘITKO	FORMÁT		
21s15-3-C-00-03	A	1 : 100	2 A4		