



**Městský úřad Vrchlabí**  
**Speciální stavební úřad,**  
**Zámek č.p. 1, 543 11 Vrchlabí**



Tel: 499 405 300

Fax: 499 405 310

E-mail: kreislovamarketa@muvrchlabi.cz

Vyřizuje:

Kreislová Markéta

Spis.zn.:

výst. 15216/2018/Kr

Č.j.:

SÚ/15216/2018-5

Datum vydání:

07.01.2019

**Město Vrchlabí**

Zámek 1

543 01 Vrchlabí

## ROZHODNUTÍ

### Výroková část:

Stavební úřad Městského úřadu Vrchlabí, jako speciální stavební úřad příslušný podle § 16 odst. 1 a § 40 odst. 4 písm. a) zákona o pozemních komunikacích č. 13/1997 Sb., ve znění pozdějších předpisů (dále jen "zákon o pozemních komunikacích") a § 15 odst. 1 a § 169 odst. 4 zákona č. 183/2006 Sb., o územním plánování a stavebním řádu (stavební zákon), ve znění pozdějších předpisů (dále jen "stavební zákon"), ve společném územním a stavebním řízení (dále jen "společné řízení") posoudil podle § 94o stavebního zákona žádost o vydání společného povolení, kterou dne 08.11.2018 podalo **Město Vrchlabí, IČO 00278475, Zámek 1, 543 01 Vrchlabí, kterého zastupuje Eva Havlíčková, nar. 23.9.1965, Komenského 295, 543 01 Vrchlabí** (dále jen "žadatel"), a na základě tohoto posouzení:

- I. Podle § 94p odst. 1 stavebního zákona a § 13a vyhlášky č. 503/2006 Sb., o podrobnější úpravě územního rozhodování, územního opatření a stavebního řádu

s ch v a l u j e s t a v e b n í z á m ě r n a s t a v b u:

**ulice Nerudova - Českých Bratří, Vrchlabí**

**STAVBA CHODNÍKU KE KABLU**

(dále jen "stavba") na pozemku parc. č. 412 (ostatní plocha), parc. č. 418/8 (ostatní plocha), parc. č. 439/7 (ostatní plocha), parc. č. 439/9 (ostatní plocha), parc. č. 439/10 (ostatní plocha), parc. č. 442/2 (ostatní plocha), parc. č. 442/4 (ostatní plocha), parc. č. 442/7 (ostatní plocha), parc. č. 1824/3 (ostatní plocha), parc. č. 1824/6 (ostatní plocha), parc. č. 1824/12 (ostatní plocha)  
 v katastrálním území Vrchlabí, obec Vrchlabí.

### **POPIS STAVBY:**

Stavba chodníku ke Kable bude obsahovat tyto stavební objekty:

D.1.1 - CHODNÍK

D.1.4. - VEŘEJNÉ OSVĚTLENÍ

- **D.1.1. - Chodník** - stavba bude realizována ve stávající zástavbě a v jejím bezprostředním okolí. Novostavbou chodníků vlevo ve Vrchlabí v křižovatce ulice Nerudova, v délce cca 9,5 m a v ulici Českých Bratří, podél místní komunikace, bude řešena v délce cca 40,0 m s návazností na stávající chodníkovou plochu, s předlážděním v délce cca 5,4 m. Součástí novostavby chodníku bude provedena oprava vozovky přilehlé místní komunikace a to ve dvou úsecích. ZÚ 1 v km 0,000 - KÚ 1 v km 0,04577 v délce cca 45,77 m a ZÚ 2 v km 0,000 - KÚ 2 km 0,00700 s výškovým řešením navazujícím na stávající místní komunikace s AB krytem (dále dle PD). Šířka chodníku bude 2,10 s návazností na stávající chodník, který se zužuje na šířku 1,60 m a bude v délce cca 5,40 m předlážděn. Chodník bude realizován s krytem z betonové zámkové dlažby do lože z HDK s návrhem signálních a varovných pásů s návazností na místo pro přecházení (dle vyhlášky číslo 398/2009 Sb.) Předláždění stávající chodníkové plochy v délce 5,4 m - z nové betonové zámkové dlažby do lože z HDK. Lemování chodníků bude betonovými záhonovými obrubníky do betonového lože s podsázkou minimálně 70 mm (vodící linie). Lemování chodníků podél vozovky bude silniční obrubou. Součástí stavby bude odstranění plechového oplocení v

délce cca 45,80 m a úprava s doplněním drátěného oplocení. Odvodnění chodníku bude jednostranným příčným sklonem 2% k vozovce, do stávajících vpustí a do uliční vpustí V1, která bude rekonstruována a dále přípojkou do dešťové kanalizace.

- **D.1.4. - VEŘEJNÉ OSVĚTLENÍ** - jedná se o přesun stávajícího sadového svítidla VO a nasvětlení nového místa pro přecházení na křižovatce ulice Nerudova a ulice Českých Bratří. Napojení osvětlení bude provedeno ze svítidla VO, které bylo realizováno při stavbě zvýšeného prahu v ulici Nerudova. Dle požadavku správce VO budou v ulici Nerudova zasmyčkovány 2 stávající silniční stožáry a v ulici Českých Bratří budou napojeny 2 stávající sadová svítidla. Nový rozvod veřejného osvětlení bude proveden kabelem 1-AYKY 4x16. Kabel bude uložen v plastové chráničce HDPE40 v zemi a bude jednotlivé sloupy smyčkovat. Napojení bude provedeno tak, aby byly jednotlivé fáze zatěžovány rovnoměrně. Pro osvětlení chodníku bude osazeno nové sadové svítidlo VO1 se sodíkovou výbojkou 70W. Svítidlo bude montováno na rovný ocelový výložník s délkou vyložení 0,5 m a dále na zapuštěné bezpaticové sadové třístupňové stožáry 6,8 m (6,0 m výška nad terénem). Pro nasvětlení místa pro přecházení budou umístěna nová svítidla se zdrojem LED 30W. Svítidlo VO2 - ocelový rovný výložník s délkou vyložení 1,0 m na silniční ocelový zapuštěný bezpaticový třístupňový stožár 7,2 m (6,0 m nad komunikací) a svítidlo VO3 - ocelový rovný výložník s délkou vyložení 1,5 m na silniční ocelový zapuštěný bezpaticový třístupňový stožár 7,2 m (6,0 m nad komunikací).
- Jednotlivé části chodníku budou v rámci realizace koordinovány s odstraněním stávajícího plotu, odstraněním 1 ks stromu a náletových dřevin, s přeložkou stávajícího sloupu VO, s doplněním VO, s pokládkou silového kabelu NN (rozhodnutí ze dne 06.09.2018 pod č.j. SÚ/5208/208-6) a s opravou vozovky přilehlých komunikací.
- Dopravní značení zůstane stávající. Bude pouze řešeno vodorovné dopravní značení v místě pro přecházení.
- Po dokončení stavby budou provedeny konečné terénní úpravy spočívající v ozelenění nezpevněných dotčených ploch, zejména kolem realizovaných chodníků

## II. Stanoví podmínky pro umístění souboru staveb:

1. Stavba bude umístěna v souladu s grafickou přílohou rozhodnutí, která obsahuje výkres současného stavu území v měřítku katastrální mapy se zakreslením stavebního pozemku, požadovaným umístěním stavby, s vyznačením vazeb a vlivů na okolí, zejména vzdáleností od hranic pozemku a sousedních staveb.
2. Podmínky pro umístění a provedení obecné stavby veřejného osvětlení a oplocení dle závazného stanoviska obecního stavebního úřadu MěÚ Vrchlabí ze dne 05.12.2018 pod č.j. SÚ/10985/2018-2:

### Závazná část:

Stavební úřad Městského úřadu Vrchlabí příslušný podle ust. §13c) zák. 183/2006 Sb., o územním plánování a stavebním řádu (stavební zákon), ve znění pozdějších předpisů (dále jen "stavební zákon"), a jako dotčený orgán příslušný podle § 94j) odst. 2 stavebního zákona a § 136 zákona č. 500/2004 Sb., správní řád, ve znění pozdějších předpisů (dále jen "správní řád") po posouzení žádosti, kterou dne 06.03.2018 podalo **Město Vrchlabí, IČO 002 78 475, Zámek 1, 543 01 Vrchlabí** ve věci záměru speciální stavby **CHODNÍKU** a vedlejší obecné stavby **VEŘEJNÉHO OSVĚTLENÍ A OPLOCENÍ**, které jsou součástí souboru staveb ke společnému řízení podle § 94j) stavebního zákona : „**STAVBA CHODNÍKU A VO KE KABLU“ ul. Nerudova-ul. Čs. Bratří** na pozemcích parc. č. 1824/3, 418/8, 442/7, 1824/12, 439/9, 439/7, 439/10, 442/2, 442/4, 412 v katastrálním území Vrchlabí, pro kterou je vedeno MěÚ Vrchlabí speciálním stavebním úřadem pro povolování pozemních komunikací společné řízení pod č.j. SÚ/15216/2018. vydává podle § 94j) stavebního zákona jako dotčený orgán příslušný k umístění stavby a povolení vedlejší stavby pro potřeby vydání společného povolení na místo rozhodnutí **z á v a z n é s t a n o v í s k o** se stanovením těchto podmínek:

### Druh a účel umísťované stavby:

Jedná se o stavby trvalé.

V souvislosti se stavbou nového chodníku, který doplňuje stávající chodníky v území ul. Nerudova a Čs. Bratří pro zajištění obslužnosti ke stávající bytové zástavbě bude umístěno a provedeno:

- Veřejné osvětlení (VO) – stavba má účel nasvětlení nového místa pro přecházení na křižovatce ul. Nerudova a Čs. Bratří, je navrženo nové VO a přeložka stávajícího svítidla VO.
- Oplocení - oplocení do výšky 1,60 m, které hraničí s veřejně přístupnými pozemními komunikacemi a s veřejným prostranstvím a které se nachází v zastavěném území, které je stavbou dle ust. § 79 odst.2 písm.f, která vyžaduje umístění.

**Umístění stavby na pozemku:**

- Jako stavební pozemek se vymezují části pozemků parc. č. 1824/3, 418/8, 442/7, 1824/12, 439/9, 439/7, 439/10, 442/2, 442/4, 412 v katastrálním území Vrchlabí, v nezbytném rozsahu v souvislosti se stavbou chodníku pro veřejné osvětlení včetně plochy cca 1 m od osy kabelu na obě strany v jeho délce potřebné pro provedení stavby a stejně se vymezuje staveniště.
- Na stavebním pozemku bude umístěn nový chodník vlevo v křižovatce ul. Nerudova v délce 9,50 m a v ul. Českých bratří podél místní komunikace v délce 40,40 m s návazností na stávající chodník. Z důvodu realizace nového chodníku bude na stavebním pozemku umístěno veřejné osvětlení tak, že jedno stávající sadové svítidlo na ocelovém stožáru bude demontováno a nahrazeno novým a dvě nová svítidla budou umístěna u nového místa pro přecházení v ul. Čs. bratří.
- Oplocení bude umístěno na pozemcích p. p. č. 439/10 a 412 v kat. území Vrchlabí na hranici pozemku v sousedství nového chodníku.

**Určení prostorového řešení stavby:**

- Veřejné osvětlení bude napojeno ze svítidla VO, které bylo dříve realizováno při stavbě zvýšeného prahu v ul. Nerudova (viz. závazné stanovisko čj. SÚ/3467/2018). Trasa je vedena podél chodníku při ul. Nerudova.
- Výška sadových stožárů VO je 6 m s výložníkem 0,50 m. Nový rozvod VO bude proveden kabelem 1-AYKY 4x16. Kabel bude uložen v plastové korunované chráničce HDPE40 v zemi a bude jednotlivé sloupy smyčkovat. Hloubka uložení kabelu bude ve zpevněných plochách min. 1,00 m ve volném terénu min. 700 mm a v chodníku 400 mm. V celé trase bude zemnicí pásek FeZN 30x4mm a ochranná krycí folie.
- Oplocení bude o výšce 1,60 m a délce cca 40,00 m. bude provedeno z drátěného pletiva upnutého na ocelové sloupky, které budou ve vzdálenosti 2,50 až 3,00 m od sebe. Sloupky budou ukotveny do betonových patek 40 x 40 mm a hl. 800 mm. Rohový a koncový sloupek bude opatřen vzpěrou.

**Vymezení území dotčeného vlivy stavby.**

- Dotčené území je vymezeno plochou stavebního pozemku a trasou navržené stavby na pozemcích p. p. č. 1824/3, 418/8, 442/7, 1824/12, 439/9, 439/7, 439/10, 442/2, 442/4, 412 v katastrálním území Vrchlabí v místě části místní komunikace ulice Nerudova a Českých bratří ve Vrchlabí. Jedná se o úpravu na místní komunikaci a osvětlení přechodového místa pro chodce, za účelem zlepšení bezpečnostní situace pro účastníky provozu na pozemních komunikacích. V tomto směru bude mít stavba po své realizaci pozitivní vliv na území. Negativní vliv bude spojen pouze s realizací stavby, kdy dojde k částečnému omezení užívání komunikace.

**Dotčený orgán stanoví podmínky pro umístění, projektování, provedení a užívání stavby:**

1. Stavba bude umístěna v souladu s grafickou přílohou rozhodnutí, která obsahuje ověřenou „Dokumentaci pro společné řízení“ pro žadatele a současně „výkres chodníku situace C.2 a výkres VO situace C.1.4.2a“ v měřítku 1 : 500 se zakreslením stavebního pozemku, požadovaným umístěním stavby, s vyznačením vazeb a vlivů na okolí, zejména vzdáleností od hranic pozemku a sousedních staveb, který je přílohou rozhodnutí pro účastníky řízení. Dokumentaci č. zak. 024/18 z 07.2018 zpracoval Ing. Stanislav Janák ČKAIT 0600166 – Dopravně inženýrská kancelář Trutnov a pro vedlejší stavbu veřejného osvětlení Sollertia Trutnov Ing. Miroslav Podlipný ČKAIT 0600625. Případné změny oproti schválené PD nesmí být prováděny bez předchozího projednání se zdejší stavebním úřadem.
2. Pro provádění stavby veřejného osvětlení bude vyhotovena dokumentace dle vyhl. č. 499/2009 Sb. v rozsahu §1 odst.1 písm.f) projektová dokumentace pro provádění stavby.
3. Stavbou dotčené stávající oplocení na betonových patkách v délce cca 40,00 m bude odstraněno a následně bude nahrazeno novým plotem a dále bude provedena nutná úprava a doplnění drátěného plotu na pozemcích p. p. č. 439/10 a 412 v kat. území Vrchlabí.
4. Při projektování budou pro stavbu navrženy a při stavbě použity výrobky a materiály v souladu s ust. § 156 stavebního zákona, tj. výrobky s rozhodujícím významem pro výslednou kvalitu stavby, které jsou stanoveny a posuzovány podle zvláštních právních předpisů (zákon č. 22/1997 Sb. a nař. vlády č. 163/2002 Sb. ve znění pozdějších úprav). Doklady o tom budou stavebnímu úřadu předloženy, nejpozději při kontrolní prohlídce dokončené stavby.
5. Stavba chodníku je speciální stavbou pozemní komunikace, která podléhá k umístění a povolení speciálního stavebního úřadu, kterým je v daném případě MěÚ Vrchlabí – stavební úřad, který vede společné řízení.

6. Stavba veřejného osvětlení je podřazena ve stavebním zákoně pod ustanovení § 103 odst.1e) bod 8. vedení sítí veřejného osvětlení, včetně stožárů a systémů řídicí, zabezpečovací, informační a telekomunikační techniky; jedná se o stavbu, která nevyžaduje ohlášení stavby nebo stavební povolení.
7. Podmínky pro provádění stavby:
- Stavba bude umístěna podle dokumentace citované v bodě 1. tohoto závazného stanoviska a provedena podle projektové dokumentace podle bodu 2. tohoto závazného stanoviska.
  - Stavebník zajistí vytýčení prostorové polohy stavby osobou k tomu oprávněnou v souladu se zákonem č. 200/1994 Sb. a projektovou dokumentací - vytyčovací plán bude stavebnímu úřadu předložen jako jeden z dokladů ke kolaudačnímu souhlasu.
  - Před zahájením zemních prací bude provedeno vytýčení tras podzemních inž. sítí a provedeno jejich zajištění ve spolupráci s jejich správci.
  - Uložení kabelu pod vozovkou bude provedeno překopem. Veřejné osvětlení musí být provedeno podle ČSN EN 13201.
  - Otevřená zemní rýha bude ihned po uložení kabelu zasypána a povrch urovnán. Rýha bude otevřena jen na nezbytně dlouhou dobu pro provedení prací. Výkopek nebude ukládán v okolí rýhy a přebytečný výkopek odvezen na skládku. Po dokončení prací bude pozemek urovnán a upraven podle povrchu v daném místě.
  - Při stavbě budou dodržena ustanovení vyhl. č. 268/2009 Sb., o technických požadavcích na stavby a závazná ustanovení obsažená v příslušných normách. Zemní práce budou prováděny v souladu s ČSN 733050 (nahrazeno ČSN 736133 – Návrh a provádění zemního tělesa pozemních komunikací). Před zahájením zemních prací bude provedeno vytýčení podzemních sítí ve spolupráci s jejich správci a provedeno jejich zabezpečení proti poškození. Souběh a křížení inženýrských sítí musí odpovídat požadavkům ČSN 73 6005.
  - V průběhu prací musí být dodržován zákon 309/2006 Sb. o požadavcích bezpečnosti a ochrany zdraví při práci a nařízení vlády č. 591/2006, min. požadavky na bezpečnost a ochranu zdraví při práci na staveništích. Při provádění stavby a použití stavební techniky musí být dodrženo Nařízení vlády č. 148/2006 Sb. o ochraně zdraví před nepříznivými účinky hluku a vibrací.
  - Vymezení staveniště je shodné s určením stavebních pozemků. Přístup na staveniště je z místní komunikace ul. Nerudova a Čs. bratří.
  - Zařízení staveniště bude na pozemcích vymezených tímto opatřením. Sklárky materiálu, zařízení staveniště a samotná stavba musí být zajištěna oplocením, vjíždění a zajiždění musí být označeno dopravním značením. Vozidla i komunikace znečištěné stavbou musí být pravidelně čištěny.
  - Po celou dobu výstavby je nutné zajistit možnost:
    - a) bezpečného pohybu pěších. V předpokládaných místech ohrožení musí být vytvořeny zhotovitelem stavby bezpečné koridory pro pěší. Koridor bude viditelně označen a zabezpečen proti jakémukoliv druhu stavební činnosti či vozidlům a technice stavby. Výkopy budou opatřeny přechodovými lávkami a zajištěny ochranným zábradlím a případně osvětleny.
    - b) zachování přístupu místních obyvatel a uživatelů nemovitostí ke svým pozemkům a stavbám a bude zachována možnost příjezdu vozidel v nutných případech tj. pro vozidla hasičů a zdravotnické záchranné služby.
  - Během provádění stavby musí stavebník dbát ustanovení § 152 až § 160 stavebního zákona.
8. Při projektování, provádění a užívání stavby budou splněny podmínky vyplývající ze závazných stanovisek dotčených orgánů a vyjádření správců sítí a uzavřených smluv pořízených žadatelem k dokumentaci dle bodu 1. tohoto závazného stanoviska zejména:
- Projektová dokumentace pro vydání společného povolení zak. číslo 024/18, datum 07.2018 vypracovaná společností DiK Janák, s r. o. Trutnov a dopravní část ověřená autorizovaným inženýrem pro dopravní stavby – Ing. Stanislav Janák ČKAIT 0600186 a PD veřejného osvětlení ověřená autorizovaným technikem pro techniku prostředí staveb, specializace elektrotechnická zařízení – Ing. Miroslav Podlipný ČKAIT 0600625
  - Rozhodnutí – stavební úřad Vrchlabí ze dne 06.09.2018 pod č.j. SÚ/5208/2018-6 – rekonstrukce knn čp. 775, 78 Vrchlabí
  - Vyjádření k existenci sítí – Služby města Vrchlabí ze dne 13.08.2018

- Vyjádření ke stavbě a existenci sítí – Městské vodovody a kanalizace Vrchlabí ze dne 15.08.2018
  - Sdělení o existenci sítí ve správě společnosti Telco Pro Services, a. s. ze dne 31.07.2018 pod zn. 0200786032
  - Sdělení o existenci sítí ve správě ČEZ Distribuce, a. s. ze dne 31.07.2018 pod zn. 0100962908
  - Souhlas s umístění a s prováděním stavby v ochranném pásmu zařízení ČEZ Distribuce, a. s. ze dne 06.08.2018 pod zn. 611/2018
  - Vyjádření k existenci sítí ve správě ČEZ Teplárenská, a. s. ze dne 31.07.2018
  - Vyjádření ke stavbě a existenci sítí ve správě GridServices, a. s. ze dne 21.08.2018 pod zn. 5001766442
  - Vyjádření o existenci sítí ve správě CETIN, a. s. ze dne 03.08.2018 pod č.j. 682031/18
  - Závazné stanovisko – Hasičský záchranný sbor Trutnov ze dne 05.10.2018 pod č.j. HSHK-4142-2/2018
  - Závazné stanovisko + vyjádření Policie ČR DI Trutnov ze dne 22.08.2018 pod č.j. KRPH-79840/Čj-2018-051006
  - Koordinované závazné stanovisko MěÚ Vrchlabí ze dne 31.08. 2018 pod č.j. KST-STAR/10253/2018
  - Smlouva o budoucí smlouvě na dotčený pozemek p. p. č. 439/10 v kat. území Vrchlabí
9. Dokončená stavba podléhá vydání kolaudačního souhlasu podle § 119 a 122 stavebního zákona. Příslušný úřad pro vydání kolaudačního souhlasu pro stavbu veřejného osvětlení a oplocení je speciální stavební úřad, který vydal společné povolení stavby a MěÚ Vrchlabí, obecný stavební úřad vydá závazné stanovisko jako podklad k žádosti.
10. Stavebník pro vydání závazného stanoviska ke kolaudačnímu souhlasu předloží tyto doklady:
- geodetické zaměření skutečného provedení stavby VO
  - ověřenou dokumentaci ke společnému povolení stavby
  - stavební deník nebo záznam o provádění stavby
  - výkresy s vyznačením změn, ke kterým došlo v průběhu stavby (které nevyžadovaly zvláštní řízení o jejich povolení)
  - předávací protokoly sepsané s vlastníky sítí
  - doklad o provedené el. revizi
  - doklady o použitých materiálech a výrobcích podle § 156 stavebního zákona a zák. 22/1997 Sb. ve znění pozdějších úprav
  - protokol o předání a převzetí dokončené stavby se zhotovitelem stavby
  - doklady o likvidaci odpadu vzniklého v průběhu stavby na řízené skládce
  - případně jiné doklady

### III. Stanoví podmínky pro provedení stavby:

1. Stavba bude provedena podle projektové dokumentace zak. číslo 024/18, datum 07.2018, kterou vypracovala společnost DiK Janák, s. r. o. Trutnov, a kterou ověřil autorizovaný inženýr pro dopravní stavby Ing. Stanislav Janák ČKAIT 0600186 – dopravní část a Ing. Miroslav Podlipný, autorizovaný technik pro techniku prostředí staveb ČKAIT 0600626 – veřejné osvětlení. Případné změny nesmí být provedeny bez předchozího povolení speciálního stavebního úřadu.
2. Před započítáním zemních prací nutno nechat vytýčit všechny stávající inženýrské sítě, za účasti jejich správců, se zápisem do stavebního deníku ! Se správcí sítí případně dohodnout ochránění podzemních vedení.
3. Při provádění stavby je nutno dbát o ochranu zdraví a osob na staveništi a dodržovat předpisy týkající se bezpečnosti práce a technických zařízení, zejména ustanovení vyhlášky číslo 309/2006 Sb., který se upravují další požadavky bezpečnosti a ochrany zdraví při práci v pracovněprávních vztazích a o zajištění bezpečnosti a ochrany zdraví při činnosti nebo poskytování služeb mimo pracovněprávní vztahy (zákon o zajištění podmínek bezpečnosti a ochrany zdraví při práci), dále nařízení vlády číslo 362/2005 Sb., o bližších požadavcích na bezpečnost a ochranu zdraví při práci na staveništi. Při provádění stavby je nutno dodržet Nařízení vlády ČR číslo 591/2006 Sb. o bližších minimálních požadavcích na bezpečnost a ochranu zdraví při práci na staveništi.
4. Stavba bude dokončena do dvou let ode dne nabytí právní moci stavebního povolení.
5. Při stavbě budou dodržena ustanovení vyhlášky číslo 104/1997 Sb., kterou se provádí zákon o pozemních komunikacích, ve znění pozdějších předpisů.
6. Pro stavbu mohou být použity jen takové výrobky a konstrukce, jejichž vlastnosti z hlediska způsobilosti stavby pro navržený účel zaručují, že stavba při správném provedení a běžné údržbě po dobu předpokládané existence bude splňovat požadavky na mechanickou pevnost a stabilitu, ochranu zdraví a životního prostředí apod.

7. Stavebník zajistí vytýčení prostorové polohy stavby osobou k tomu oprávněnou v souladu se zákonem číslo 289/2001 Sb. a projektovou dokumentací - vytyčovací plán bude stavebnímu úřadu předložen jako jeden z dokladů ke kolaudačnímu souhlasu.
8. Stavebník oznámí stavebnímu úřadu termín zahájení stavby. Zhotovitel stavby bude stavebníkem vybrán na základě výběrového řízení. Stavebnímu úřadu budou před zahájením stavby písemně oznámeny identifikační údaje zhotovitele stavby - název a sídlo stavebního podnikatele, který bude stavbu provádět a v souladu s § 160 stavebního zákona při její realizaci zabezpečí odborné vedení provádění stavby stavbyvedoucími.
9. Na stavbě musí být veden stavební deník v souladu s § 157 stavebního zákona a § 6 vyhlášky č. 499/2006 Sb. o dokumentaci staveb, jak vyplývá ze změn provedených vyhláškou č. 62/2013 Sb., , ve znění pozdějších změn a doplnění, který bude na stavbě k dispozici stejně jako dokumentace stavby ověřená stavebním úřadem, popř. doklady týkající se prováděné stavby. Na viditelném místě stavby bude vyvěšena tabulka s identifikačními údaji o stavbě (stavebník ji obdrží spolu s ověřenou dokumentací).
10. Stavebník, popř. zhotovitel stavby, oznámí písemnou formou v dostatečném časovém předstihu **min. 14 dnů** před zahájením prací všem vlastníkům stavbou dotčených nemovitostí, že bude stavba zahájena. Budou-li stavbou omezeny přístupy a příjezdy k jednotlivým stávajícím nemovitostem, bude tak učiněno po dohodě s jednotlivými vlastníky a pouze po nezbytně nutnou dobu.
11. Staveniště je řešeno v části dokumentace. Staveniště bude odpovídat požadavkům ustanovení § 24e vyhlášky číslo 501/2006 Sb., obecných požadavcích na využívání území ve znění pozdějších předpisů. Stavební činnost bude uskutečňována tak, aby vzhledem k okolní zástavbě byly veškeré její negativní vlivy sníženy na minimum. Stavební práce budou prováděny s maximálním ohledem na ostatní uživatele objektu a uživatele sousedních nemovitostí a to z pohledu prašnosti, hlučnosti a jiných průvodních jevů provádění stavby tak, aby okolí nebylo ohrožováno ani obtěžováno hlukem ani prachem nad limitní hodnoty stanovené platnými právními předpisy. Bude zajištěno odvodnění staveniště. Staveniště bude udržováno v řádném stavu, vč. pravidelného úklidu komunikace.
12. Před zahájením stavby bude v dostatečném časovém předstihu podána žádost na příslušný SSÚ Vrchlabí o stanovení přechodné úpravy provozu na pozemní komunikaci a to po dobu provádění stavby.
13. Stavebník si zajistí v dostatečném časovém předstihu povolení stanovení dopravního značení dle vyjádření Policie ČR DI Trutnov a situace dle PD.
14. Stavebník oznámí stavebnímu úřadu tyto fáze výstavby pro kontrolní prohlídky stavby:
  - závěrečná kontrolní prohlídka.
15. Stavebník při závěrečné kontrolní prohlídce předloží tyto doklady: (dle ustanovení § 4, § 122, § 133 stavebního zákona ve znění pozdějších změn a doplnění)
  - projektovou dokumentaci ověřenou stavebním úřadem ve stavebním řízení (k nahlédnutí)
  - dokumentace geodetické části skutečného provedení stavby – zaměření skutečného provedení stavby
  - GPL
  - doklady o výsledcích zkoušek a měření předepsaných zvláštními právními předpisy
  - doklad o provedeném archeologickém dohledu
  - dokumentace skutečného provedení stavby (došlo-li k nepodstatným odchylkám proti povolení stavby nebo ověřené projektové dokumentaci - 2 x)
  - doklady prokazující shodu vlastností použitých výrobků s požadavky na stavby (§ 156 stavebního zákona)
  - závazná stanoviska dotčených orgánů k užívání stavby vyžadovaná zvláštními právními předpisy - obecný stavební úřad Vrchlabí ....
  - stavební deník
  - zápis o odevzdání a převzetí stavby
  - doklad o nakládání s odpady ze stavby tj. předání odpadů příslušné oprávněné osobě k jejich využití nebo odstranění
  - stanovení dopravního značení + vyjádření Policie ČR – pokud bylo předmětem povolení
16. Stavebník zajistí dle § 119 stavebního zákona, aby byly před započatím užívání stavby provedeny a vyhodnoceny zkoušky a měření předepsané zvláštními právními předpisy.
17. Při provádění stavby budou dodrženy podmínky vyplývající z následujících vyjádření správců (vlastníků) sítí technického vybavení, komunikací, toků a ostatních účastníků řízení:
  - Vyjádření k existenci sítí – Služby města Vrchlabí ze dne 13.08.2018
  - Vyjádření ke stavbě a existenci sítí – Městské vodovody a kanalizace Vrchlabí ze dne 15.08.2018
  - Sdělení o existenci sítí ve správě společnosti Telco Pro Services, a. s. ze dne 31.07.2018 pod zn. 0200786032
  - Sdělení o existenci sítí ve správě ČEZ Distribuce, a. s. ze dne 31.07.2018 pod zn. 0100962908

- Souhlas s umístění a s prováděním stavby v ochranném pásmu zařízení ČEZ Distribuce, a. s. ze dne 06.08.2018 pod zn. 611/2018
  - Vyjádření k existenci sítí ve správě ČEZ Teplárenská, a. s. ze dne 31.07.2018
  - Vyjádření ke stavbě a existenci sítí ve správě GridServices, a. s. ze dne 21.08.2018 pod zn. 5001766442
  - Vyjádření o existenci sítí ve správě CETIN, a. s. ze dne 03.08.2018 pod č.j. 682031/18
18. Dále budou dodrženy podmínky vyplývající ze stanovisek a závazných stanovisek dotčených orgánů:
- Závazné stanovisko – Hasičský záchranný sbor Trutnov ze dne 05.10.2018 pod č.j. HSHK-4142-2/2018 - souhlasné závazné stanovisko
  - Závazné stanovisko + vyjádření Policie ČR DI Trutnov ze dne 22.08.2018 pod č.j. KRPH-79840/Čj-2018-051006  
Dopravní inspektorát Policie České republiky při Územní odboru Trutnov vydává stanovisko k projektové dokumentaci stavby pozemní komunikace ve smyslu ustanovení § 16 odst. 2 písmeno b) zákona číslo 13/1997 Sb., o pozemních komunikacích, ve znění pozdějších předpisů.  
Na podkladě skutečností uvedených v předložené projektové dokumentaci nemáme námitek k realizaci stavby pozemní komunikace. Souhlasné stanovisko podmiňujeme dodržáním níže uvedených podmínek:  
V rámci realizace návrhu požadujeme splnění technických podmínek a obecných technických požadavků na pozemní komunikace, uvedených v příslušných ustanoveních vyhlášky ministerstva dopravy a spojů číslo 104/1997 Sb., kterou se provádí zákon o pozemních komunikacích, ve znění pozdějších předpisů.  
Dopravní inspektorát Policie České republiky při Územním odboru Trutnov vydává závazné stanovisko v návrhu stavby připojení pozemní komunikace ve smyslu ustanovení § 10 odst. 4 písmeno a), b) zákona číslo 13/1997 Sb., o pozemních komunikacích, ve znění pozdějších.  
Na podkladě skutečností uvedených v předložené části projektové dokumentace vydáváme souhlas s realizací připojení pozemní komunikace. Souhlasné stanovisko podmiňujeme dodržáním níže uvedených podmínek:  
V rámci realizace návrhu požadujeme splnění podmínek požadovaných pro vzájemné připojení pozemních komunikací, připojování sousedních nemovitostí a obecných technických požadavků na pozemní komunikace, uvedených v příslušných ustanoveních vyhlášky ministerstva dopravy a spojů číslo 104/1997 Sb., kterou se provádí zákon o pozemních komunikacích ve znění pozdějších předpisů.  
Dopravní inspektorát Policie České republiky při Územní odboru Trutnov vydává vyjádření k návrhu stanovení místní úpravy provozu na pozemních komunikacích, ve smyslu ustanovení § 77 odst. 2 písmeno b) zákona číslo 361/2000 Sb., o provozu na pozemních komunikacích.  
Na podkladě skutečností uvedených v části projektové dokumentace nemáme námitek k stanovení místní úpravy provozu na pozemních komunikacích. Souhlasné stanovisko podmiňujeme dodržáním níže uvedených podmínek:  
Dopravní značení požadujeme umístit v souladu se zákonem číslo 361/2000 Sb., o provozu na pozemních komunikacích; vyhláškou číslo 294/2015 Sb., kterou se provádějí pravidla provozu na pozemních komunikacích; v souladu s TP 65 – „Zásady pro dopravní značení na pozemních komunikacích“ a TP 133 – „Zásady pro vodorovné dopravní značení na pozemních komunikacích“.
- Koordinované závazné stanovisko MěÚ Vrchlabí ze dne 31.08. 2018 pod č.j. KST-STAR/10253/2018  
Ochrana ZPF  
Městský úřad Vrchlabí, odbor Životního prostředí, věcně a místně příslušný orgán pověřený výkonem státní správy na úseku ochrany ZPF dle § 1 zák. č. 334/1992 Sb., o ochraně ZPF není dotčeným správním orgánem.  
Vodoprávní úřad  
Souhlas bez připomínek.  
Ochrana přírody a krajiny  
V rámci stavby bude pokácen javor mléč na p.p.č. 439/10 v k.ú. Vrchlabí. Požadujeme provést náhradní výsadbu, kterou je nutno konzultovat s Bc. Radkem Vichem (odbor ŽP) nebo Alešem Kafkou (odbor SMM).  
Státní správa lesů  
Zájmy chráněné zákonem č. 289/1995 Sb., o lesích nebudou záměrem dotčeny.  
Ochrana ovzduší  
Vyjádření orgánu ochrany ovzduší podle zákona č. 201/2012 Sb., o ochraně ovzduší: Postupovat v souladu se zákonem č. 201/2012 Sb., o ochraně ovzduší v aktuálním znění a souvisejícími předpisy.



Podmínkou pro stavební činnost je zajistit během prací a související dopravy minimální vnášení emisí (zejména prachových částic) do ovzduší, zejména: postupným rozebíráním, skrápěním, zakrytím geotextiliemi, odkládáním odpadních materiálů přímo do přepravních kontejnerů, udržováním čistoty staveniště a ploch se stavbou souvisejících z pohledu prašnosti, zaplachtováním prашných materiálů v průběhu přepravy. V případě znečištění komunikací či jiných prostor budou tyto neprodleně očištěny. Případně manipulační a skladové plochy budou na zpevněném, neprašném podkladu. Odtěžené nekontaminované přírodní materiály budou využity v místě stavby nebo neprodleně předány do oprávněných zařízení k nakládání s odpady tak, aby nezůstaly po ukončení stavby žádné mezideponie. Volbou vhodné osvětlovací techniky a vhodným umístěním zabránit obtěžování osob a zvířat zářením z umělých zdrojů. Zpevněné plochy udržovat čistotě v průběhu užívání tak, aby nebyly zdrojem prašnosti.

#### Odpadové hospodářství

Závazné stanovisko podle § 79 odst. 4 zákona č. 185/2001 Sb., o odpadech: Městský úřad Vrchlabí, odbor životního prostředí, jako orgán veřejné správy v oblasti odpadového hospodářství podle § 71 písm.k) zákona č. 185/2001 Sb., o odpadech ve znění pozdějších předpisů (dále jen zákon o odpadech), vydává závazné stanovisko podle § 79 odst. 4 zákona o odpadech ke společnému územnímu rozhodnutí a povolení stavby.

Výroková část:

Akce: Stavba chodníku ke Kابلu

Zpracovatel PD: DiK Janák s.r.o.

Investor: město Vrchlabí

Stupeň: DUR+DSP

Zakázkové číslo: 024/18

Významné druhy odpadů a způsob nakládání s nimi, uvedené žadatelem:

- Beton cca 31 t – recyklace
- Asfalt cca 61 t – recyklace
- Železo ocel cca 1 t – kovošrot
- Zemina cca 260 t skládka Dolní Branná"

Náš výše uvedený orgán vydává souhlasné stanovisko k předmětnému řízení stavebního úřadu za těchto podmínek:

1. V případě recyklace asfaltu bude ověřen obsah uhelných dehtů rozbořem na obsah PAU v sušině podle EPA.
2. V případě recyklace betonu bude ověřen obsah uhlovodíků rozbořem na PAU a C10-C40 podle příl.č. 10 vyhlášky č. 294/2005 Sb. Recyklaci může provádět výhradně, krajským úřadem schválené, zařízení k nakládání s odpady, v souladu s provozním řádem.
3. V případě využití zemin mimo místo stavby bude ověřena jejich kvalita podle příl.č.10 vyhlášky č. 294/2005 Sb.
4. Veškeré odpady budou do ukončení stavební činnosti předány do schválených zařízení k nakládání s odpady, schválených skladů nebo v případě zemin využity, tak aby nezůstaly žádné mezideponie.
5. V případě vzorkování bude náš správní orgán vyrozuměn v termínu sedm dnů před odběrem vzorků ve smyslu:
  - a) název akreditované laboratoře, která bude odběr a analýzu provádět
  - b) termín a místo konání odběru vzorků
6. Stavebnímu úřadu bude doloženo vyhodnocení nakládání s odpady dle výše uvedených druhů a podmínek nakládání. Toto vyhodnocení bude podloženo doklady o předání výše uvedených odpadů do schválených zařízení k nakládání s odpady. Z dokladu musí být zřejmé z jaké stavby odpady pochází. Dále budou doloženy výše uvedené protokoly
7. V případě zjištění kontaminací nebo neočekávaných odpadů po zahájení stavebních prací, bude tato skutečnost neprodleně oznámena našemu správnímu orgánu.

Odůvodnění:

S veškerými vzniklými odpady ze stavby i následného provozu nakládat v souladu se zákonem č. 185/2001Sb., o odpadech v platném znění a souvisejícími předpisy. Odpady shromažďovat odděleně podle druhů a předávat pouze do oprávněných zařízení k nakládání s odpady, která jsou k nakládání s příslušným druhem odpadu schválena tak, aby nemohlo dojít z ohrožení lidského zdraví ani životního prostředí a bylo upřednostněno využití odpadů před jejich odstraněním. Veškeré odpady ze stavby budou řádně předány do doby ukončení stavební činnosti tak, aby nezůstaly žádné mezideponie. Skladovat odpady lze výhradně ve schválených skladech. Vzhledem k charakteru odpadu betonu (blízkost komunikace) je kritickým ukazatelem případných kontaminací obsah uhlovodíků. Po vyloučení kontaminací uhlovodíky, které bude prokázáno splněním limitních hodnot stanovených v příl. č. 10 vyhlášky č. 294/2005 Sb., může být odpad předán k recyklaci do schváleného zařízení k recyklaci v souladu s jeho schváleným provozním řádem. Podmínka pro ověření kvality sutí předaných k recyklaci je z důvodu zajištění



nezávadnosti recyklátu. Asfalty lze recyklovat v souladu s TP 150, kde je limitní hodnota obsahu PAU stanovena na 25 mg/kg (podle EPA). Zeminy k využití do terénu lze použít za předpokladu splnění podmínek stanovených příl. č. 11 vyhlášky č. 294/2005 Sb., která zahrnuje zejména splnění kvalitativních požadavků na obsah škodlivin podle příl.č. 10 výše uvedené vyhlášky. Nekontaminovanou zeminu lze využít v místě stavby mimo dikci zákona o odpadech. U zemin z blízkosti komunikací existuje potenciální nebezpečí kontaminací zejména C10-C40 a PAU.

Podmínka doložení vyhodnocení nakládání s odpady v souladu s výše uvedeným stanoviskem je z důvodu doložení řádného nakládání s odpady ze stavby. Stavební úřad může svolat kontrolní prohlídku za účelem vyhodnocení nakládání naším správním orgánem. V případě zjištění kontaminací nebo neočekávaných odpadů po zahájení stavebních prací, je nutné tuto skutečnost zohlednit doplněním závazného stanoviska našeho správního orgánu.

#### Památková péče

Městský úřad Vrchlabí, odbor životního prostředí, jako věcně a místně příslušný prvoinstanční orgán státní památkové péče podle § 29 zákona č. 20/1987 Sb., o státní památkové péči, ve znění pozdějších předpisů, a ve znění § 17 Vyhlášky Ministerstva vnitra ČR č. 388/2002 Sb., o stanovení správních obvodů obcí s pověřeným obecním úřadem a správních obvodů obcí s rozšířenou působností, nemá ve výše uvedené věci žádné připomínky.

Upozorňujeme však, že v případě provádění zemních prací je, z hlediska zákona č. 20/1987 Sb. o stát. památkové péči, ve znění pozdějších předpisů, nutno veškeré dotčené území považovat za území s archeologickými nálezy a dle § 22 odst. 2 a § 23 odst. 2 výše citovaného zákona vyplývají pro stavebníka následující ohlašovací povinnosti: Má-li se provádět stavební činnost na území s archeologickými nálezy, jsou stavebníci již od doby přípravy stavby povinni tento záměr oznámit Archeologickému ústavu a umožnit jemu nebo oprávněné organizaci provést na dotčeném území záchranný archeologický výzkum. Je-li stavebníkem právnická osoba nebo fyzická osoba, při jejímž podnikání vznikla nutnost záchranného archeologického výzkumu, hradí náklady záchranného archeologického 3 výzkumu tento stavebník; jinak hradí náklady organizace provádějící archeologický výzkum. Obdobně se postupuje, má-li se na takovém území provádět jiná činnost, kterou by mohlo

být ohroženo provádění archeologických výzkumů. O archeologickém nález, který nebyl učiněn při provádění archeologických výzkumů, musí být učiněno oznámení Archeologickému ústavu nebo nejbližšímu muzeu buď přímo nebo prostřednictvím obce, v jejímž územním obvodu k archeologickému nález došlo. Oznámení o archeologickém nález je povinen učinit nálezce nebo osoba odpovědná za provádění prací, při nichž došlo k archeologickému nález, a to nejpozději druhého dne po archeologickém nález nebo potom, kdy se o archeologickém nález dověděl.

#### Silniční správní úřad – místní komunikace

Městský úřad Vrchlabí, odbor rozvoje města a územního plánování, jako věcně a místně příslušný obecní úřad s rozšířenou působností vydává na základě ust. § 40 odst. 4 písm. d) zákona č. 13/1997 Sb., o pozemních komunikacích, ve znění pozdějších předpisů (dále jen „ZPK“) toto: závazné stanovisko pro vydání společného povolení stavby: Název stavby: Vrchlabí, ul. Nerudova – Čes. bratří – stavba chodníku ke Kablu Stavebník: Město Vrchlabí, IČ: 002 78 475 Předložená dokumentace: DiK Janák, s. r. o., Trutnov, č. zakázky: 024/18, datum: 07.2018 (dále jen „stavba“)

Souhlasíme s vydáním společného povolení pro stavbu za dodržení této podmínky. V případě, že by prováděním stavebních prací pro stavbu mělo dojít k dopravnímu omezení na přilehlých místních komunikacích, je investor stavby povinen v dostatečném časovém předstihu požádat silniční správní úřad MěÚ Vrchlabí o stanovení přechodné úpravy provozu ve smyslu ust. § 77 zákona č. 361/2000 Sb., o provozu na PK, ve znění pozdějších předpisů a event. o uzavírku místní komunikace ve smyslu ust. § 24 zákona č. 13/1997 Sb., o pozemních komunikacích, ve znění pozdějších předpisů.

Účastníci řízení podle § 27 odst. 1 písmeno a) správního řádu: Město Vrchlabí, Zámek 1, 543 01 Vrchlabí, Eva Samková, nar. 28.4.1993, Terronská 958/61, 160 00 Praha-Bubeneč, HW Real Estate Czech Republic s.r.o., Nádražní 206, 561 64 Jablonné nad Orlicí, Dvořák Hager & Partners, advokátní kancelář, s.r.o., Pobřežní 394/12, 186 00 Praha-Karlín

#### **Odůvodnění:**

Dne 08.11.2018 podal žadatel **Město Vrchlabí, IČO 00278475, Zámek 1, 543 01 Vrchlabí, kterého zastupuje Eva Havlíčková, nar. 23.9.1965, Komenského 295, 543 01 Vrchlabí** žádost o vydání společného povolení. Uvedeným dnem bylo zahájeno společné řízení.

Speciální stavební úřad podle ustanovení § 94m odst. 1 stavebního zákona svým opatřením ze dne 28.11.2018 pod č.j. SÚ/15216/2018-4 oznámil zahájení společného řízení známým účastníkům řízení, veřejnosti a dotčeným orgánům. Současně podle ustanovení § 94m odst. 3 stavebního zákona upustil od ohledání na místě a ústního jednání, protože jsou mu dobře známy poměry v území a žádost poskytuje dostatečný podklad pro posouzení záměru, a stanovil, že ve lhůtě do 15 dnů od doručení tohoto oznámení mohou účastníci řízení uplatnit své námítky a dotčené orgány svá závazná stanoviska.

Speciální stavební úřad MěÚ Vrchlabí zároveň s oznámením stavebního řízení vydal sdělení v souladu s ustanovením § 36 odst. 3 zákona číslo 500/2004 Sb. (správní řád) a dal účastníkům řízení **možnost vyjádřit se k podkladům rozhodnutí a to ve lhůtě do 5 pracovních dnů** ode dne doručení oznámení o zahájení stavebního řízení.

Speciální stavební úřad posoudil předloženou žádost o stavební povolení v souladu s ustanovením § 94l stavebního zákona, zda obsahuje kromě obecných náležitostí základní údaje o požadovaném záměru a identifikační údaje o pozemcích a stavbách.

Dále speciální stavební úřad přezkoumal zda k žádosti o vydání stavebního povolení stavebník připojil přílohy stanovené § 94l stavebního zákona:

- a) *základní údaje o požadovaném záměru, jeho rozsahu a účelu, způsobu a době provádění, u dočasných staveb rovněž dobu jejího trvání a návrh úpravy pozemku po jejím odstranění:*  
Jedná se o stavbu chodníku, veřejného osvětlení a přeložku oplocení.
- b) *identifikační údaje o pozemku nebo stavbě, na nichž se má stavební záměr uskutečnit:*  
speciální stavební úřad si pořídil výpis z katastru nemovitostí na pozemku parc. č. 412 (ostatní plocha), parc. č. 418/8 (ostatní plocha), parc. č. 439/7 (ostatní plocha), parc. č. 439/9 (ostatní plocha), parc. č. 439/10 (ostatní plocha), parc. č. 442/2 (ostatní plocha), parc. č. 442/4 (ostatní plocha), parc. č. 442/7 (ostatní plocha), parc. č. 1824/3 (ostatní plocha), parc. č. 1824/6 (ostatní plocha), parc. č. 1824/12 (ostatní plocha) v kat. území Vrchlabí. Z výpisu vyplývá, že pozemky 1824/3, 418/8, 442/7, 1824/12, 439/9, 439/7, 442/2, 442/4, 1824/6 v kat. území Vrchlabí a stavby na nich jsou ve vlastnictví stavebníka. Pozemek p. p. č. 439/10 v kat. území Vrchlabí je zapsán na LV 641 (je doložena smlouva o budoucí smlouvě směnné) a p. p. č. 412 v kat. území Vrchlabí je zapsán na LV 5753 (doložen souhlas na situačním výkresu). Výše uvedené doklady speciální stavební úřad zhodnotil jako dostatečné k prokázání stavebníkova práva provést požadovanou stavbu.
- c) *údaj o tom, kdo bude stavební záměr provádět, je-li znám:*  
Z žádosti o společné řízení vyplývá, že stavební záměr bude provádět odborná firma, která bude známa na základě provedeného výběrového řízení.

K žádosti bylo dále doloženo:

- a) *souhlas k umístění a provedení stavebního záměru § 184a*  
Stavební záměr se bude realizovat na pozemcích stavebníka a dále na p. p. č. 439/10 v kat. území Vrchlabí je zapsán na LV 641 (je doložena smlouva o budoucí smlouvě směnné) a p. p. č. 412 v kat. území Vrchlabí je zapsán na LV 5753 (doložen souhlas na situačním výkresu).
- b) *závazná stanoviska, popřípadě rozhodnutí dotčených orgánů podle zvláštních právních předpisů nebo tohoto zákona, a jiné doklady vyžadované zvláštními právními předpisy, nevydává-li se koordinované závazné stanovisko podle § 4 odst. 7, nebo nepostupuje-li se podle § 96b odst. 2*  
K žádosti o společné řízení bylo stavebnímu úřadu předloženo
  - Závazné stanovisko – Hasičský záchranný sbor Trutnov ze dne 05.10.2018 pod č.j. HSHK-4142-2/2018
  - Závazné stanovisko + vyjádření Policie ČR DI Trutnov ze dne 22.08.2018 pod č.j. KRPH-79840/Čj-2018-051006
  - Koordinované závazné stanovisko MěÚ Vrchlabí ze dne 31.08. 2018 pod č.j. KST-STAR/10253/2018Podmínky stanovisek jsou zahrnuty do podmínek pro umístění a provedení stavby.
- c) *stanoviska vlastníků veřejné dopravní nebo technické infrastruktury, k možnosti a způsobu napojení nebo k podmínkám dotčených ochranných a bezpečnostních pásem*  
K žádosti o společné řízení byla předložena stanoviska a vyjádření správců sítí se stanovením podmínek ochrany sítí, která jsou zahrnuta do podmínek pro umístění a provedení stavby.
  - Rozhodnutí – stavební úřad Vrchlabí ze dne 06.09.2018 pod č.j. SÚ/5208/2018-6 – rekonstrukce knn čp. 775, 78 Vrchlabí
  - Vyjádření k existenci sítí – Služby města Vrchlabí ze dne 13.08.2018

- Vyjádření ke stavbě a existenci sítí – Městské vodovody a kanalizace Vrchlabí ze dne 15.08.2018
  - Sdělení o existenci sítí ve správě společnosti Telco Pro Services, a. s. ze dne 31.07.2018 pod zn. 0200786032
  - Sdělení o existenci sítí ve správě ČEZ Distribuce, a. s. ze dne 31.07.2018 pod zn. 0100962908
  - Souhlas s umístění a s prováděním stavby v ochranném pásmu zařízení ČEZ Distribuce, a. s. ze dne 06.08.2018 pod zn. 611/2018
  - Vyjádření k existenci sítí ve správě ČEZ Teplárenská, a. s. ze dne 31.07.2018
  - Vyjádření ke stavbě a existenci sítí ve správě GridServices, a. s. ze dne 21.08.2018 pod zn. 5001766442
  - Vyjádření o existenci sítí ve správě CETIN, a. s. ze dne 03.08.2018 pod č.j. 682031/18
- d)** *smlouvy s příslušnými vlastníky veřejné dopravní nebo technické infrastruktury, vyžaduje-li záměr vybudování nové nebo úpravu stávající veřejné dopravní a technické infrastruktury*  
Neřeší se.
- e)** *dokumentaci pro vydání společného povolení, která obsahuje průvodní zprávu, souhrnnou technickou zprávu, situační výkresy, dokumentaci objektů a technických a technologických zařízení a dokladovou část*  
Projektová dokumentace byla předložena ve trojím vyhotovení – pro obecný stavební úřad – dle ustanovení § 94 I odst. 4 stavebního zákona. Stavebník je vlastníkem stavby. Přeložená projektová dokumentace je zpracována oprávněnou osobou - zak. číslo 024/18, datum 07.2018 vypracovaná společností DiK Janák, s r. o. Trutnov a dopravní část ověřená autorizovaným inženýrem pro dopravní stavby – Ing. Stanislav Janák ČKAIT 0600186 a PD veřejného osvětlení ověřená autorizovaným technikem pro techniku prostředí staveb, specializace elektrotechnická zařízení – Ing. Miroslav Podlipný ČKAIT 0600625
- f)** *návrh plánu kontrolních prohlídek stavby – nebyl doložen – po dokončení stavby bude provedena závěrečná kontrolní prohlídka.*

Obsahové náležitosti žádosti a jejich příloh, včetně rozsahu a obsahu dokumentace pro vydání společného povolení stanoví prováděcí předpis 499/2006 Sb., ve znění pozdějších změn doplnění – 405/2017 Sb..

Speciální stavební úřad přezkoumal podanou žádost a připojené doklady dle ustanovení § 94o odst. 1, 2 a 3 - stavební záměr je v souladu s požadavky:

- 1. Ve společném územním a stavebním řízení stavební úřad posuzuje, zda je stavební záměr v souladu s požadavky:**
  - a) *stavební záměr je v souladu s požadavky stavebního zákona a jeho prováděcích předpisů:*  
Ve věci byla vydána závazná stanoviska dotčených orgánů státní správy v rámci umístění i provedení stavby. Nebyl shledán nesoulad.
  - b) *stavební záměr je v souladu s požadavky na veřejnou dopravní a technickou infrastrukturu k možnosti a způsobu napojení nebo k podmínkám dotčených ochranných nebo bezpečnostních pásem:* nebyl shledán rozpor.
  - c) *stavební záměr je v souladu s požadavky zvláštních právních předpisů a se závaznými stanovisky, popřípadě s rozhodnutími dotčených orgánů podle zvláštních právních předpisů nebo tohoto zákona, popřípadě s výsledkem řešení rozporů:*  
Požadavky dotčených orgánů státní správy jsou zpracovány buď přímo v projektové dokumentaci, popř., jsou uvedeny v podmínkách pro umístění a provedení stavby tohoto rozhodnutí.
- 2. Stavební úřad dále ověř, zda:**
  - a) *dokumentace je úplná, přehledná, a zda jsou v odpovídající míře řešeny obecné požadavky na výstavbu -* Projektová dokumentace je ověřena oprávněnou osobou, je úplná a přehledná, její členění a obsah jednotlivých částí je v souladu s vyhláškou číslo 499/2006 Sb., o rozsahu a obsahu projektové dokumentace pro vydání společného povolení dálnice, silnice, místní komunikace a veřejné účelové komunikace. Obecné požadavky na výstavbu jsou obecné požadavky na využívání území a technické požadavky na stavby stanovené prováděcími předpisy a dále obecné technické požadavky zabezpečující bezbariérové užívání stavby. Obecné požadavky pro VO a na využívání území byly prověřeny obecným stavebním úřadem a jsou v souladu s vyhláškou číslo 501/2006 Sb., o obecných požadavcích na využívání území. Vyhláškou, kterou se provádí zákon o pozemních

komunikacích, je vyhláška číslo 104/1997 Sb.. Předmětná byla stavba posuzována i z hlediska splnění podmínek vyhlášky číslo 398/2009 Sb., o obecných technických požadavcích zabezpečujících bezbariérové užívání stavby, ve znění pozdějších předpisů. Předmětná stavba je v souladu s touto vyhláškou.

- b) *je zajištěn příjezd ke stavbě, včasné vybudování technického, popřípadě jiného vybavení potřebného k řádnému užívání stavby vyžadovaného zvláštními právními předpisy.* Staveniště je přímo přístupné z veřejné komunikace a není nutné provádět jeho úpravy. Pozemek není oplocen.

### 3. **Stavební úřad dále ověří rovněž účinky budoucího užívání stavby:**

Stavba není výrobního charakteru a neprodukuje žádné škodlivé látky. Na základě posouzení nebyly zjištěny žádné negativní vlivy stavby při jejím budoucím užívání. Při posuzování účinků budoucího užívání stavby speciální stavební úřad vycházel zejména z předložené projektové dokumentace zpracované oprávněnou osobou ve smyslu stavebního zákona s přihlédnutím k ustanovení § 158 a 159 stavebního zákona, doložených podkladů a zejména závazných stanovisek, rozhodnutí, případně jiných opatření dotčených orgánů, které chrání veřejné zájmy podle zvláštních předpisů. Předložená vyjádření, stanoviska, rozhodnutí a jiná opatření dotčených orgánů, uplatněná v řízení, byla souhlasná a vzájemně si neodporují.

Speciální stavební úřad na základě výše uvedeného zjistil, že:

- a) v projektové dokumentaci jsou dodrženy obecné požadavky na výstavbu,  
b) projektová dokumentace je zpracována v souladu se stanovisky dotčených orgánů obsahujících podmínky, které byly zapracovány do podmínek výroku tohoto rozhodnutí.

Speciální stavební úřad v provedeném stavebním řízení přezkoumal předloženou žádost z hledisek uvedených v § 94l, § 94o stavebního zákona, projednal ji s účastníky řízení a s dotčenými orgány a zjistil, že uskutečněním stavby nejsou ohroženy zájmy chráněné stavebním zákonem, předpisy vydanými k jeho provedení a zvláštními předpisy. Do podmínek stavebního povolení byly zahrnuty veškeré podmínky, vztahující se k povolené stavbě. Speciální stavební úřad nedával do stavebního povolení podmínky uzavřených smluv (pouze zmínil dodržení podmínek), neboť závazky z těchto smluv se neřídí stavebním zákonem a nelze je tedy přes stavební povolení vymáhat.

Speciální stavební úřad rozhodl, jak je uvedeno ve výroku rozhodnutí, za použití ustanovení právních předpisů ve výroku uvedených.

Při určování okruhu účastníků řízení vycházel speciální stavební úřad zejména z rozsahu povolené stavby, polohy a umístění stavby, odstupů předmětné stavby od hranic pozemků a staveb na nich, možnostem a způsobu zásobování stavby materiálem, a možných vlivů provádění stavby na sousední pozemky a stavby (např. prašnost, hluchost, nutnost provedení stavby ze sousedního pozemku apod.), možných vlivů realizované stavby na sousední pozemky a stavby a tím i dopad na práva osob majících k sousedním pozemkům a stavbám na nich vlastnické či jiné právo. Na základě výše uvedeného lze konstatovat, že jiné osoby, které by mohly být na základě ustanovení § 94k stavebního zákona účastníky řízení stavební úřad nezjistil.

Účastníci řízení podle § 27 odst. 2 správního řádu

- Podle § 94k písmeno b) stavebního zákona (*obec, na jejímž území má být požadovaný záměr uskutečněn*)

Městský úřad - odbor RM a ÚP - Ing. Doležalová, Zámek č.p. 1, 543 01 Vrchlabí 1

- Podle § 94k písmeno c) (*vlastník stavby, na kterém má být požadovaný záměr uskutečněn, není-li sám stavebníkem, nebo ten, kdo má ke stavbě jiné věcné právo, není-li sám stavebníkem*)

Eva Samková, Terronská č.p. 958/61, 160 00 Praha 6-Bubeneč

Dvořák Hager & Partners, advokátní kancelář, s.r.o., Pobřežní č.p. 394/12, Praha 8-Karlín, Praha 86

- Podle § 94k písmeno d) (*vlastník pozemku, na kterém má být požadovaný stavební záměr uskutečněn, není-li sám stavebníkem, nebo ten, kdo má jiné věcné právo k tomuto pozemku*)

Eva Samková, Terronská č.p. 958/61, 160 00 Praha 6-Bubeneč

Dvořák Hager & Partners, advokátní kancelář, s.r.o., Pobřežní č.p. 394/12, Praha 8-Karlín, Praha 86

Česká telekomunikační infrastruktura a.s., Olšanská č.p. 2681/6, 130 00 Praha 3-Žižkov

GridServices, s. r. o., Plynárenská č.p. 499/1, Zábřovice, 602 00 Brno 2

ČEZ Distribuce, a. s., Teplická č.p. 874/8, Děčín IV-Podmokly, 405 02 Děčín 2

Telco Pro Services, a. s., Duhová č.p. 1531/3, 140 00 Praha 4-Michle

Městské vodovody a kanalizace Vrchlabí, příspěvková organizace, Nádražní č.p. 832, 543 01 Vrchlabí 1  
Služby města Vrchlabí, příspěvková organizace, Jihoslovanská č.p. 441, 543 01 Vrchlabí 1

- Podle § 94k písmeno e) (*osoba, jejíž vlastnické nebo jiné věcné právo k sousedním stavbám nebo sousedním pozemkům nebo stavbám na nich může být společným povolením přímo dotčeno*)

Eva Samková, Terronská č.p. 958/61, 160 00 Praha 6-Bubeneč

Dvořák Hager & Partners, advokátní kancelář, s.r.o., Pobřežní č.p. 394/12, Praha 8-Karlín, Praha 86

Česká telekomunikační infrastruktura a.s., Olšanská č.p. 2681/6, 130 00 Praha 3-Žižkov

GridServices, s. r. o., Plynářská č.p. 499/1, Zábřovice, 602 00 Brno 2

ČEZ Distribuce, a. s., Teplická č.p. 874/8, Děčín IV-Podmokly, 405 02 Děčín 2

Telco Pro Services, a. s., Duhová č.p. 1531/3, 140 00 Praha 4-Michle

Městské vodovody a kanalizace Vrchlabí, příspěvková organizace, Nádražní č.p. 832, 543 01 Vrchlabí 1

Služby města Vrchlabí, příspěvková organizace, Jihoslovanská č.p. 441, 543 01 Vrchlabí 1

Vypořádání s návrhy a námitkami účastníků: nebyly podány návrhy ani námítky.

Vypořádání s vyjádřeními účastníků k podkladům rozhodnutí: účastníci se k podkladům rozhodnutí nevyjádřili.

Speciální stavební úřad po dni nabytí právní moci výroku o umístění stavby doručí žadateli stejnopis písemného vyhotovení společného povolení opatřený doložkou právní moci spolu s ověřenou grafickou přílohou, stejnopis písemného vyhotovení společného povolení opatřený doložkou právní moci doručí také místně příslušnému obecnímu úřadu, pokud není stavebním úřadem, a jde-li o stavby podle § 15 nebo 16 stavebního zákona, také stavebnímu úřadu příslušnému k povolení stavby.

Speciální stavební úřad po dni nabytí právní moci výroku o povolení stavby zašle žadateli jedno vyhotovení ověřené projektové dokumentace a štítek obsahující identifikační údaje o povolené stavbě. Další vyhotovení ověřené projektové dokumentace zašle vlastníkově stavby, pokud není žadatelem. Žadatel je povinen štítek před zahájením stavby umístit na viditelném místě u vstupu na staveniště a ponechat jej tam až do dokončení stavby, případně do vydání kolaudačního souhlasu; rozsáhlé stavby se mohou označit jiným vhodným způsobem s uvedením údajů ze štítku.

Při provádění stavby je stavebník povinen

- oznámit speciálnímu stavebnímu úřadu předem termín zahájení stavby, název a sídlo stavebního podnikatele, který bude stavbu provádět, u svépomocné formy výstavby jméno a příjmení stavbyvedoucího nebo osoby, která bude vykonávat stavební dozor; změny v těchto skutečnostech oznámí neprodleně speciálnímu stavebnímu úřadu,
- před zahájením stavby umístit na viditelném místě u vstupu na staveniště štítek o povolení stavby a ponechat jej tam až do dokončení stavby, případně do vydání kolaudačního souhlasu; rozsáhlé stavby se mohou označit jiným vhodným způsobem s uvedením údajů ze štítku.
- zajistit, aby na stavbě nebo na staveništi byla k dispozici ověřená dokumentace stavby a všechny doklady týkající se provádění stavby nebo její změny, popřípadě jejich kopie,
- ohlašovat speciálnímu stavebnímu úřadu fáze výstavby podle plánu kontrolních prohlídek stavby, umožnit provedení kontrolní prohlídky, a pokud tomu nebrání vážné důvody, této prohlídce se zúčastnit,
- ohlásit speciálnímu stavebnímu úřadu neprodleně po jejich zjištění závady na stavbě, které ohrožují životy a zdraví osob, nebo bezpečnost stavby,
- oznámit speciálnímu stavebnímu úřadu předem zahájení zkušebního provozu.

Společné povolení má podle § 94p odst. 5 stavebního zákona platnost 2 roky. Stavba nesmí být zahájena, dokud rozhodnutí nenabude právní moci.

#### **Poučení účastníků:**

Proti tomuto rozhodnutí se lze odvolat do 15 dnů ode dne jeho oznámení k odboru dopravy a silničního hospodářství Krajského úřadu Královéhradeckého kraje podáním u zdejšího správního orgánu. Lhůta pro podání odvolání se počítá ode dne následujícího po doručení písemného vyhotovení rozhodnutí, nejpozději však po uplynutí desátého dne ode dne, kdy bylo nedoručené a uložené rozhodnutí připraveno k vyzvednutí.

Odvoláním lze napadnout výrokovou část rozhodnutí, jednotlivý výrok nebo jeho vedlejší ustanovení. Odvolání jen proti odůvodnění rozhodnutí je nepřipustné. Odvolání se podává s potřebným počtem stejnopisů tak, aby jeden stejnopis zůstal správnímu orgánu a aby každý účastník dostal jeden stejnopis. Nepodá-li účastník potřebný počet stejnopisů, vyhotoví je správní orgán na náklady účastníka.

Hana Vondrušková v. r.  
vedoucí stavebního úřadu



za správnost vyhotovení:  
Kreislová Markéta

**Obdrží + příloha situace:**

Účastníci (dodejky)

Účastníci řízení podle § 27 odst. 1 písmeno a) správního řádu:

- Podle § 94k písmeno a) stavebního zákona (*stavebník*)

Město Vrchlabí, Zámek č.p. 1, 543 01 Vrchlabí 1 zastoupené - Městský úřad Vrchlabí, odbor RM a ÚP, Eva Havlíčková, Zámek č.p. 1, 543 01 Vrchlabí 1

Účastníci řízení podle § 27 odst. 2 správního řádu

- Podle § 94k písmeno b) stavebního zákona (*obec, na jejímž území má být požadovaný záměr uskutečněn*)

Městský úřad - odbor RM a ÚP - Ing. Doležalová, Zámek č.p. 1, 543 01 Vrchlabí 1

- Podle § 94k písmeno c) (*vlastník stavby, na kterém má být požadovaný záměr uskutečněn, není-li sám stavebníkem, nebo ten, kdo má ke stavbě jiné věcné právo, není-li sám stavebníkem*)

Eva Samková, Terronská č.p. 958/61, 160 00 Praha 6-Bubeneč

Dvořák Hager & Partners, advokátní kancelář, s.r.o., IDDS: 8hdnj45, sídlo: Pobřežní č.p. 394/12, Praha 8-Karlín, 186 00 Praha 86

- Podle § 94k písmeno d) (*vlastník pozemku, na kterém má být požadovaný stavební záměr uskutečněn, není-li sám stavebníkem, nebo ten, kdo má jiné věcné právo k tomuto pozemku*)

Eva Samková, Terronská č.p. 958/61, 160 00 Praha 6-Bubeneč

Dvořák Hager & Partners, advokátní kancelář, s.r.o., IDDS: 8hdnj45, sídlo: Pobřežní č.p. 394/12, Praha 8-Karlín, 186 00 Praha 86

Česká telekomunikační infrastruktura a.s., IDDS: qa7425t, sídlo: Olšanská č.p. 2681/6, 130 00 Praha 3-Žižkov

GridServices, s. r. o., IDDS: jnnyjs6, sídlo: Plynárenská č.p. 499/1, Zábřovice, 602 00 Brno 2

ČEZ Distribuce, a. s., IDDS: v95uqfy, sídlo: Teplická č.p. 874/8, Děčín IV-Podmokly, 405 02 Děčín 2

Telco Pro Services, a. s., IDDS: id6pgkc, sídlo: Duhová č.p. 1531/3, 140 00 Praha 4-Michle

Městské vodovody a kanalizace Vrchlabí, příspěvková organizace, IDDS: mdvk534, sídlo: Nádražní č.p. 832, 543 01 Vrchlabí 1

Služby města Vrchlabí, příspěvková organizace, IDDS: uatk6z8, sídlo: Jihoslovanská č.p. 441, 543 01 Vrchlabí 1

- Podle § 94k písmeno e) (*osoba, jejíž vlastnické nebo jiné věcné právo k sousedním stavbám nebo sousedním pozemkům nebo stavbám na nich může být společným povolením přímo dotčeno*)

Eva Samková, Terronská č.p. 958/61, 160 00 Praha 6-Bubeneč

Dvořák Hager & Partners, advokátní kancelář, s.r.o., IDDS: 8hdnj45, sídlo: Pobřežní č.p. 394/12, Praha 8-Karlín, 186 00 Praha 86

Česká telekomunikační infrastruktura a.s., IDDS: qa7425t, sídlo: Olšanská č.p. 2681/6, 130 00 Praha 3-Žižkov

GridServices, s. r. o., IDDS: jnnyjs6, sídlo: Plynárenská č.p. 499/1, Zábřovice, 602 00 Brno 2

ČEZ Distribuce, a. s., IDDS: v95uqfy, sídlo: Teplická č.p. 874/8, Děčín IV-Podmokly, 405 02 Děčín 2

Telco Pro Services, a. s., IDDS: id6pgkc, sídlo: Duhová č.p. 1531/3, 140 00 Praha 4-Michle

Městské vodovody a kanalizace Vrchlabí, příspěvková organizace, IDDS: mdvk534, sídlo: Nádražní č.p. 832, 543 01 Vrchlabí 1

Služby města Vrchlabí, příspěvková organizace, IDDS: uatk6z8, sídlo: Jihoslovanská č.p. 441, 543 01 Vrchlabí 1

**Dotčené správní úřady**

Městský úřad - odbor životního prostředí, Krkonošská č.p. 8, 543 01 Vrchlabí 1

Městský úřad Vrchlabí, obecný stavební úřad, Zámek č.p. 1, 543 01 Vrchlabí 1

Městský úřad Vrchlabí, odbor RM a ÚP - SSÚ p. Havlíčková, Zámek č.p. 1, 543 01 Vrchlabí 1


KRAJSKÉ ŘEDITELSTVÍ POLICIE KRÁLOVÉHRADECKÉHO KRAJE, územní odbor Trutnov, dopravní inspektorát, IDDS: urnai6d  
sídlo: Žižkova č.p. 296, Horní Předměstí, 541 01 Trutnov 1

Hasičský záchranný sbor, IDDS: yvfab6e, sídlo: Náchodská č.p. 475, Poříčí, 541 03 Trutnov 3

Vypraveno dne: 09.01.2019



# UL. NERUDOVA - ČS. BRATŘÍ, VRCHLABÍ STAVBA CHODNÍKU KE KABLU D.1.1 CHODNÍK

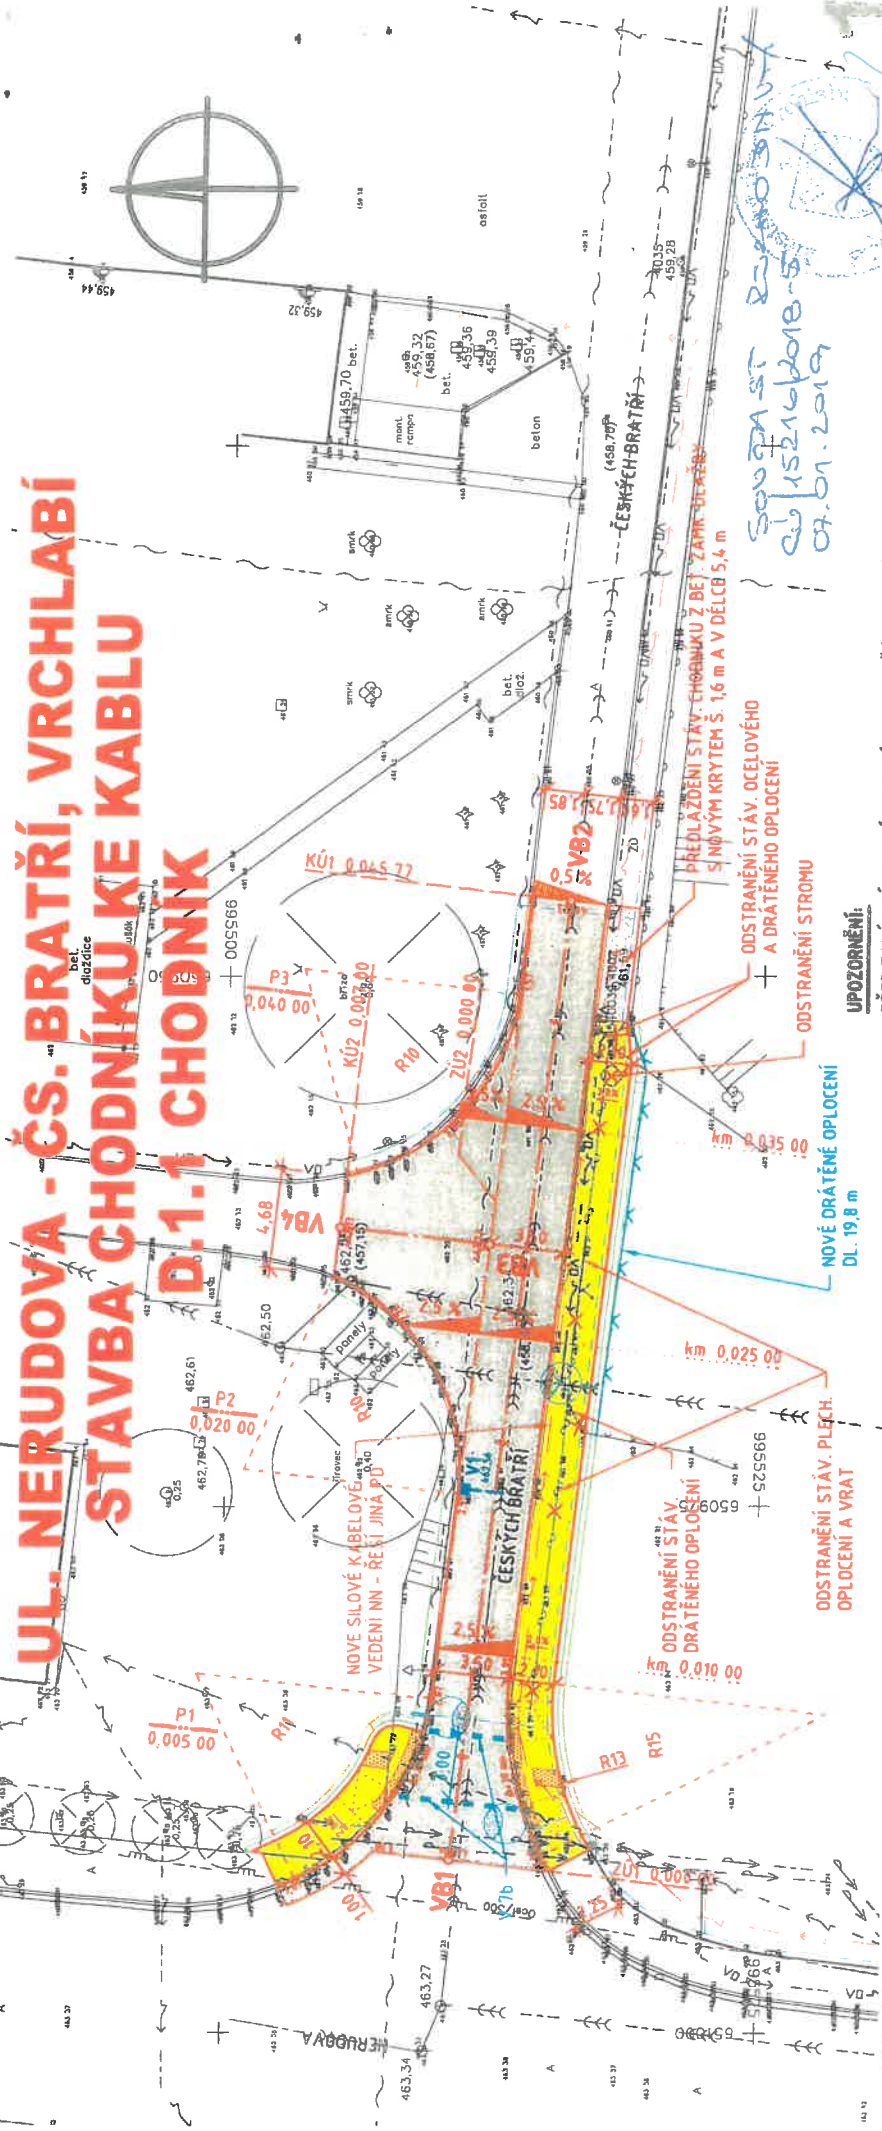

**UPozORNĚNÍ:**  
PŘED ZAHÁJENÍM ZEMNÍCH PRACÍ NUTNO POŽÁDAT SPRÁVCE PODZEMNÍCH SÍŤÍ O VYTYPENÍ JEJICH ZAŘÍZENÍ V TERÉNU! ZEMNÍ PRÁCE V OCHRANNÝCH PÁSMECH INŽENÝRSKÝCH SÍŤÍ SE MUSÍ PROVÁDĚT VÝHRADNĚ RUCNĚM ZPŮSOBEM!

**SOUDRADNICE VYTÝČOVACÍCH BODŮ**

BOD	Y	X
VB1	650.991,87	995.510,58
VB2	650.946,40	995.515,81
VB3	650.962,64	995.512,18
VB4	650.961,84	995.505,23

**SOUDRADNICOVÝ SYSTÉM: JTSK**  
**VÝSKOVÝ SYSTÉM: B.p.v.**

- AB VOZOVKA
- CHODNÍK - BET. ZÁMK. DLAŽBA
- PŘEDLÁŽENÍ CHODNÍKU - NOVÝ KRYT
- VAROVNÉ PÁSY
- SIGNÁLNÍ PÁSY
- NAVRHOVANÁ TRASA KABELU VO - viz. D.1.4 VEREJNÉ OSVĚTLENÍ
- NAVRHOVANÉ SVÍTIDLO VO - viz. D.1.4 VEREJNÉ OSVĚTLENÍ

**LEGENDA:**

- INŽENÝRSKÁ SÍŤ - NADZEMNÍ
- INŽENÝRSKÁ SÍŤ - PODZEMNÍ - NEOVĚŘENÁ
- VODOVOD - PITNÁ VODA
- PLYNOVOD - NTL
- KANALIZACE - DEŠŤOVÁ
- SILOVÉ VEDENÍ - SPLAŠKOVÁ
- SILOVÉ VEDENÍ - VN
- SILOVÉ VEDENÍ VO
- SÍLOVACÍ SPOJOVÉ VEDENÍ
- SILNIČNÍ BET. OBRUBNÍK
- SMÍŽENÝ SILNIČNÍ BET. OBRUBNÍK
- ZÁHONOVÝ BET. OBRUBNÍK
- RAMPIČKA, LOM SKLONU
- TERÉNNÍ ÚPRAVY
- ULIČNÍ VPŮST S PŘÍPOJKOU A S KÓTOU MŘÍŽE
- NOVÉ DRÁTĚNÉ OPLOČENÍ
- VÝŠKOVÁ ÚPRAVA STÁV. POKLOPU
- ODSTRANĚNÍ STROMU
- NAVRHOVANÉ VODOROVNÉ DOPRAVNÍ ZNAČENÍ
- V 7b
- NOVÉ SILOVÉ KABELOVÉ VEDENÍ NN - ŘEŠÍ JINÁ PD



