




POHLED ZÁPADNÍ

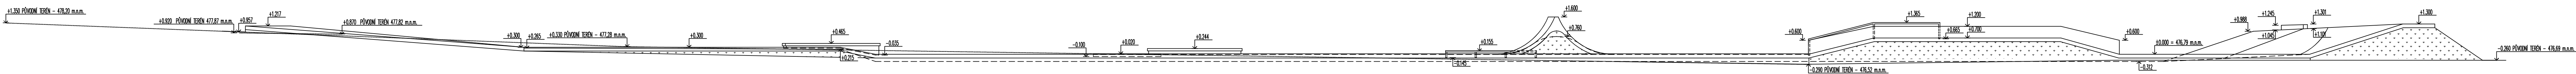


POHLED JIŽNÍ

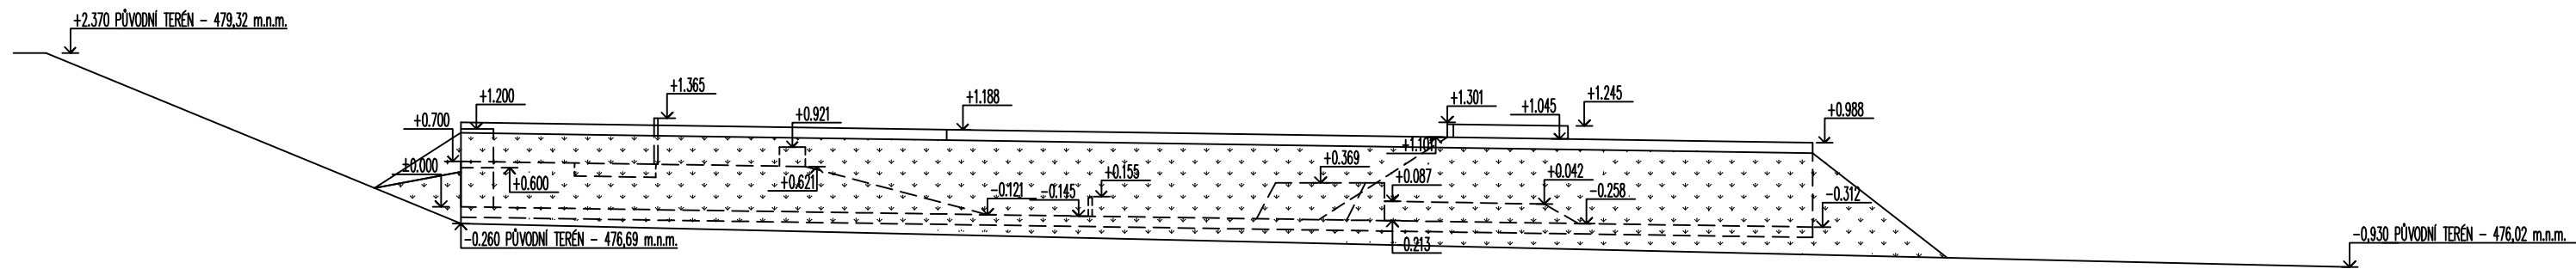

POHLED VÝCHODNÍ

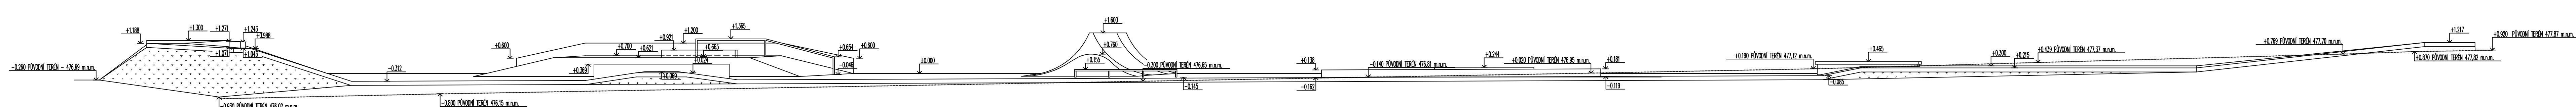

POHLED SEVERNÍ

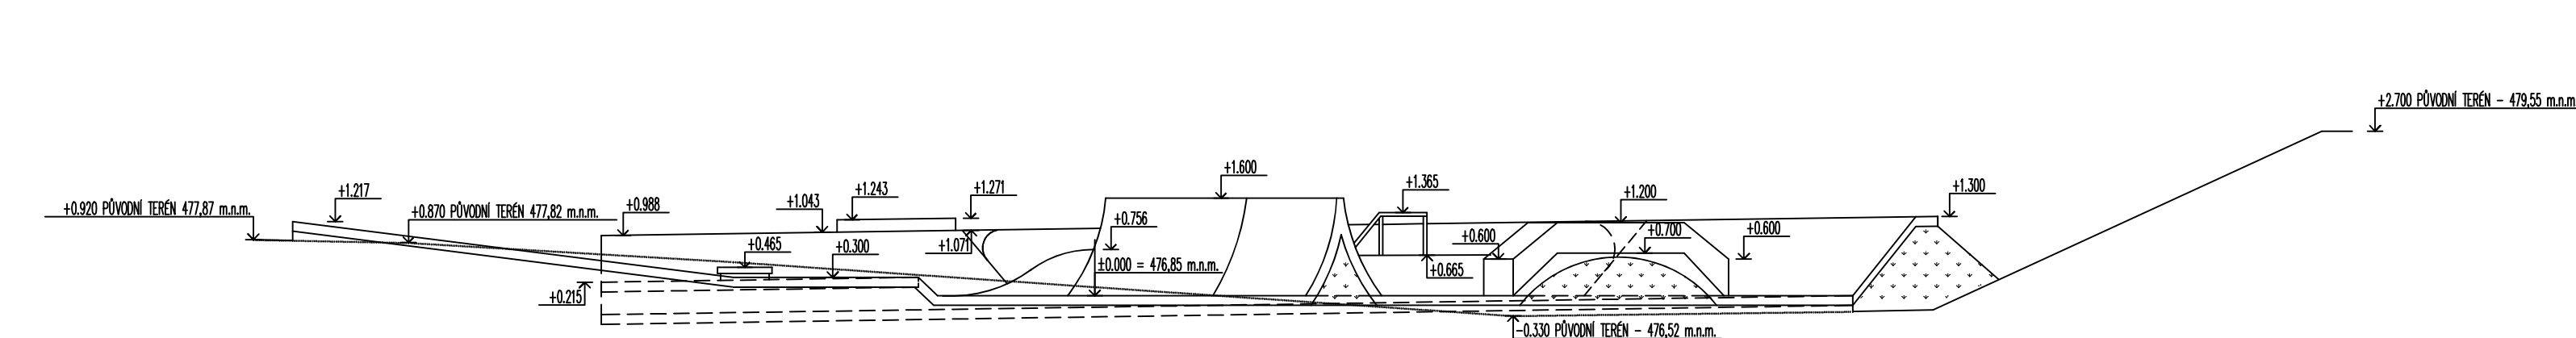

LEGENDA MATERIÁLŮ

- NAVÁŽKY VHODNÉ K ZATRAVNĚNÍ
- BETONOVÝ POKRYV SKATEPARKU

±0,000 = 476,85 m.n.m.  
TRÍDA BETONU:  
C 25/30 – XF1

POZNÁMKA:

- POJEZDOVÉ HRANY OPATŘIT JAKLÉM VIZ VÝKRES D.1.1.2.3 POJEZDOVÉ PRVKY
- DILATACE PLOCH JE MAX. V SEGMENTECH 5x5m
- V MÍSTĚ PŘECHODU Z BET. DESKY DO SKLÝCH NEBO SVISLÝCH PLOCH BUDE PROVEDENA PRACOVNÍ SPÁRA VYPĚNÁ TRVALE PRŮJZDNÝM IMELEM
- FINÁLNÍ POKRYV BUDE TVOŘEN LITÝM BETONEM C25/30 XF1, CÍ 0,2 DMAX 16mm, KTERÝ BUDE NA HORIZONTÁLNÍCH PLOCHÁCH DOPRAVOVÁN ČERPADLEM A STROJNĚ HLÁZEN ROTAČNÍMI LEŠŤÁKAMI BETONU, PŘÍPADNĚ RUČNĚ U SKLÝCH PLOCH A RADUSUŠI MUSÍ BÝT BETON UKLÁDÁN ŠTŘÁKÁNÍM (TOKRETOVÁNÍM), NÁSLEDNĚ BUDE VYTÝKOVÁN NA HRU TVAROVANÝM HRABLÍ A FINÁLNĚ BUDE RUČNĚ HLÁZEN HLADÍTKY S ROZLOŽKOU HRUBOSTI, VEŠKERÉ BET. POKRYVY BUDOU UPRAVĚNY DO KVALITY PORUCHOU PRŮMYŠLOVÉ POKLADKY. BETON BUDE OČIŠŤEN OCHRANNÝM NÁTĚREM ZABRAŇUJÍCÍM SYCHELMU POKRYVŮVĚJEMU OPARŠOVÁNÍ VODY (100g/m<sup>2</sup>)
- V PŘÍPADĚ POTŘEBY BUDE ČERSTVÉ LOŽENÝ BETON BĚHEM A PO ZPRACOVÁNÍ KRYTÝ PROVIZORNÍM PLOCHTOVÝM PŘÍSTŘEŠKEM
- KONSTRUKCE BUDE PROVEDENA DLE ČSN EN 13670 – PROVÁDĚNÍ BET. KONSTRUKCÍ
- KRYTÍ VYTUŽE 40mm VÝMĚNĚNÍ ODMĚŘENÍM LUSTAM, OCEL DLE ČSN EN 10008 KARI, B500B
- VEŠKERÉ ROZMĚRY JE NUTNO PŘED ZAPOČETEM STAVBY OVĚŘIT NA MÍSTĚ

POZNÁMKA:

- POŽADOVANÁ ÚNOŠNOST POD ŽB DESKOU JE 30kPa
- POŽADOVANÁ ÚNOŠNOST ZHUTNĚNÉ PLÁNĚ JE 20kPa
- POKUD NEBUDE ÚNOŠNOST SPLNĚNA MUSÍ BÝT NAVRHNUTO JINÉ ŘEŠENÍ (NAPŘ. VLOŽENÍ GEOTEXTILIE NEBO PŘÍDÁNÍ ŠTĚRKOPÍLE)

VÝPIS MATERIÁLU	
OZNAČENÍ	POPIS
Z1	OCELOVÁ POZINKOVÁ HRANA
Z2	POJEZDOVÉ ZÁBRADLÍ ROVNÉ
Z3	POJEZDOVÉ ZÁBRADLÍ SKL. SOKL
Z4	POJEZDOVÉ ZÁBRADLÍ ŠIKMÉ + ROVNÉ
Z5	OCELOVÝ COPING

–PODROBNÝ POPIS PRVKŮ VIZ. VÝKRES POJEZDOVÉ PRVKY



NAVRHY, DESIGN, PROJEKTY A STAVBA SKATEPARKŮ  
MYSTIC CONSTRUCTIONS S.R.O. | ŘÍMSKÁ 26 | 120 00 PRAHA 2  
+420 777620120 | INFO@SKATEPARKY.CZ | SKATEPARKY.CZ

VYPRACOVAL	KRESLIL	KONTROLOVAL	FORMÁT	16x44
Libor Kocourek	Libor Kocourek	Daniel Tociar		
KRAJ: Královéhradecký   ST.úřad: Vrchlabí   OBEC: Vrchlabí			DATUM	11/2019
INVESTOR: Město Vrchlabí, Zámek 1, 54301 Vrchlabí			ÚČEL	DPS
VÝSTAVBA SKATEPARKU VRCHLABÍ			ČÍSLO ZAKÁZKY	09/2019
na parcele č. 631/11 k.ú. Vrchlabí			MĚŘÍTKO	ČÍSLO VÝKRESU
PŮDORYS A POHLEDY			1:100	D.1.1.2.2