




POHLED NA OKNA

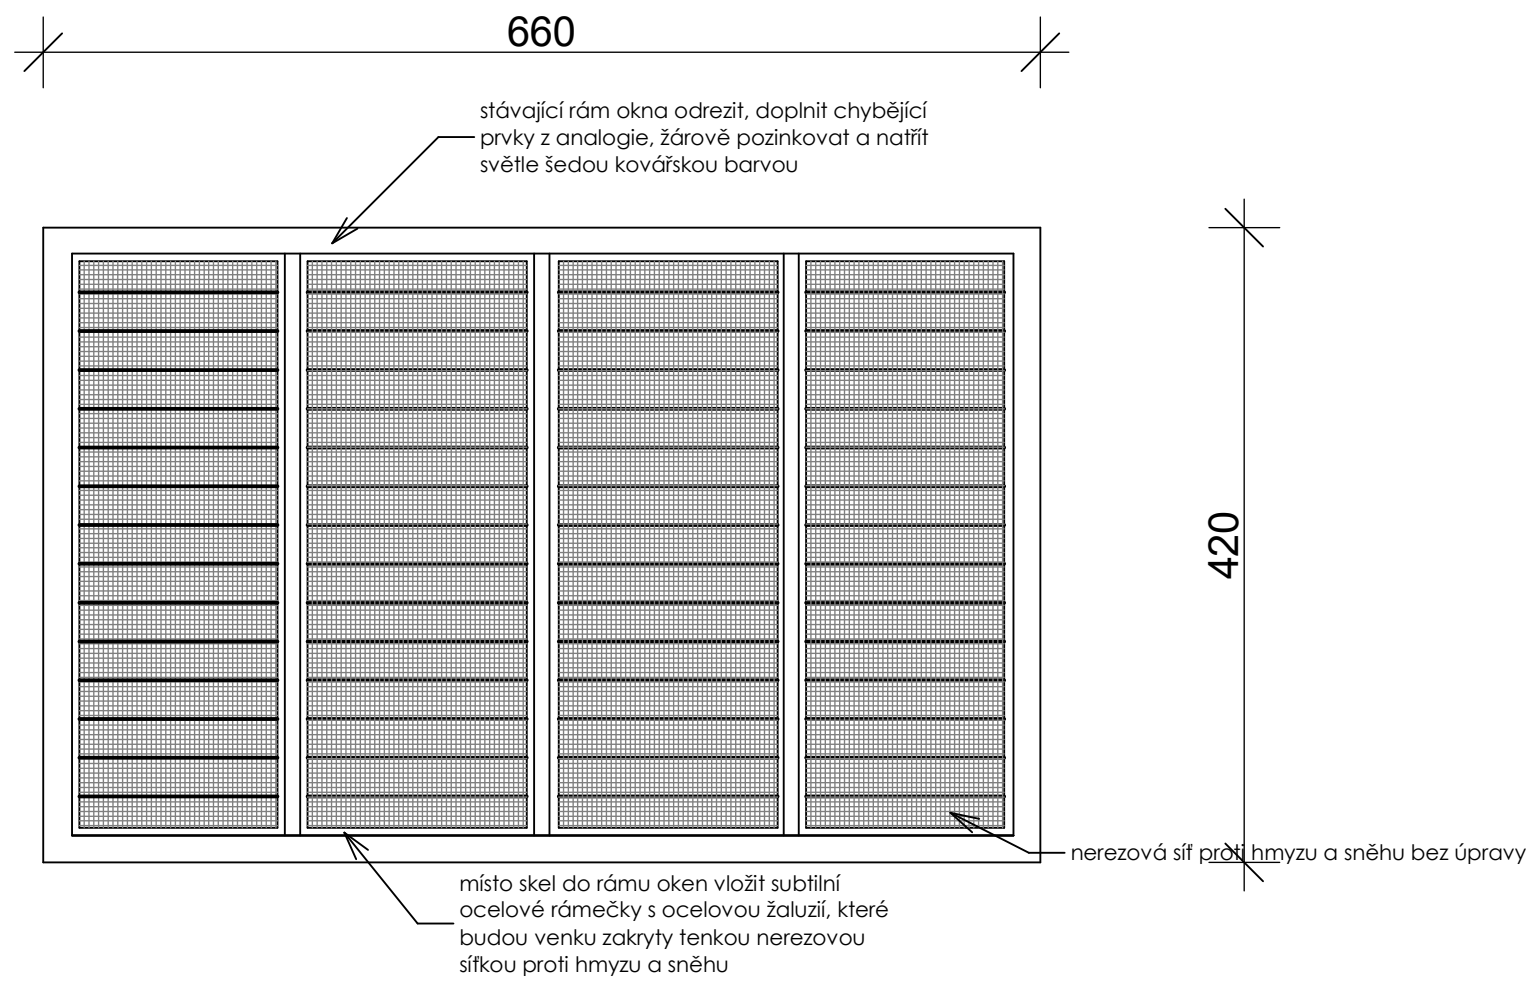

kolem okna srovnat kamennou konstrukci a spáry zatmelit maltou z modifikovaného vápna

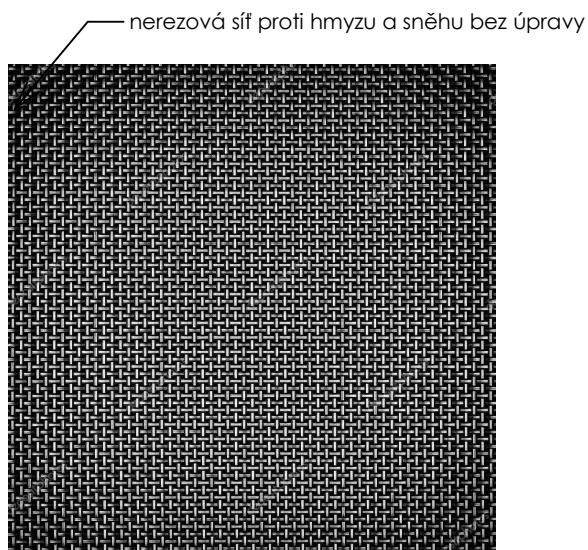

ŘEZ OKNEM

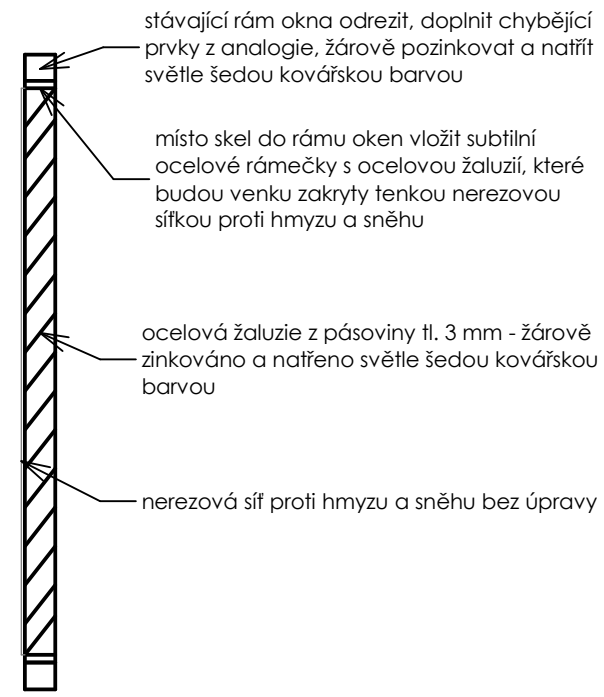

Vypracoval:	Ing. Michal Daněk		
Zodpovědný projektant:	Ing. Georgi Kirjakovský		
Okres:	Trutnov	MÚ (OÚ):	Vrchlabí
Investor:	Město Vrchlabí, Zámek 1, 543 01 Vrchlabí		
Akce:	STAVEBNÍ ÚPRAVY KRYPTY HROBKY H108 JERIE		
Výkres:	VÝKRES OKNA		

	A 177 s.r.o.
	Krkonošská 177
	543 01 Vrchlabí
Datum	9/2019
Druh projektu	O.S.
Zakázkové číslo	A-2019-63
Měřítko:	Číslo výkresu:
1 : 5	D 1.1.2/06

Přesné rozměry je nutno ověřit na místě samém.