
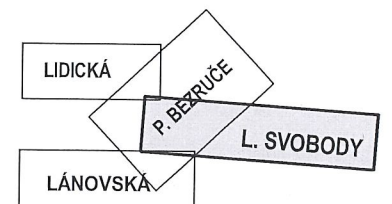


OPRAVA VODOVODNÍHO ŘADU (UL. L. SVOBODY), KM 0,000 00 - 0,271 00, DL. 271,0 M

TVÁRNÁ LT S PLAST. VÝSTELKOU DN 80, KM 0.000 00 - 0.271 00, DL. 271,0 M

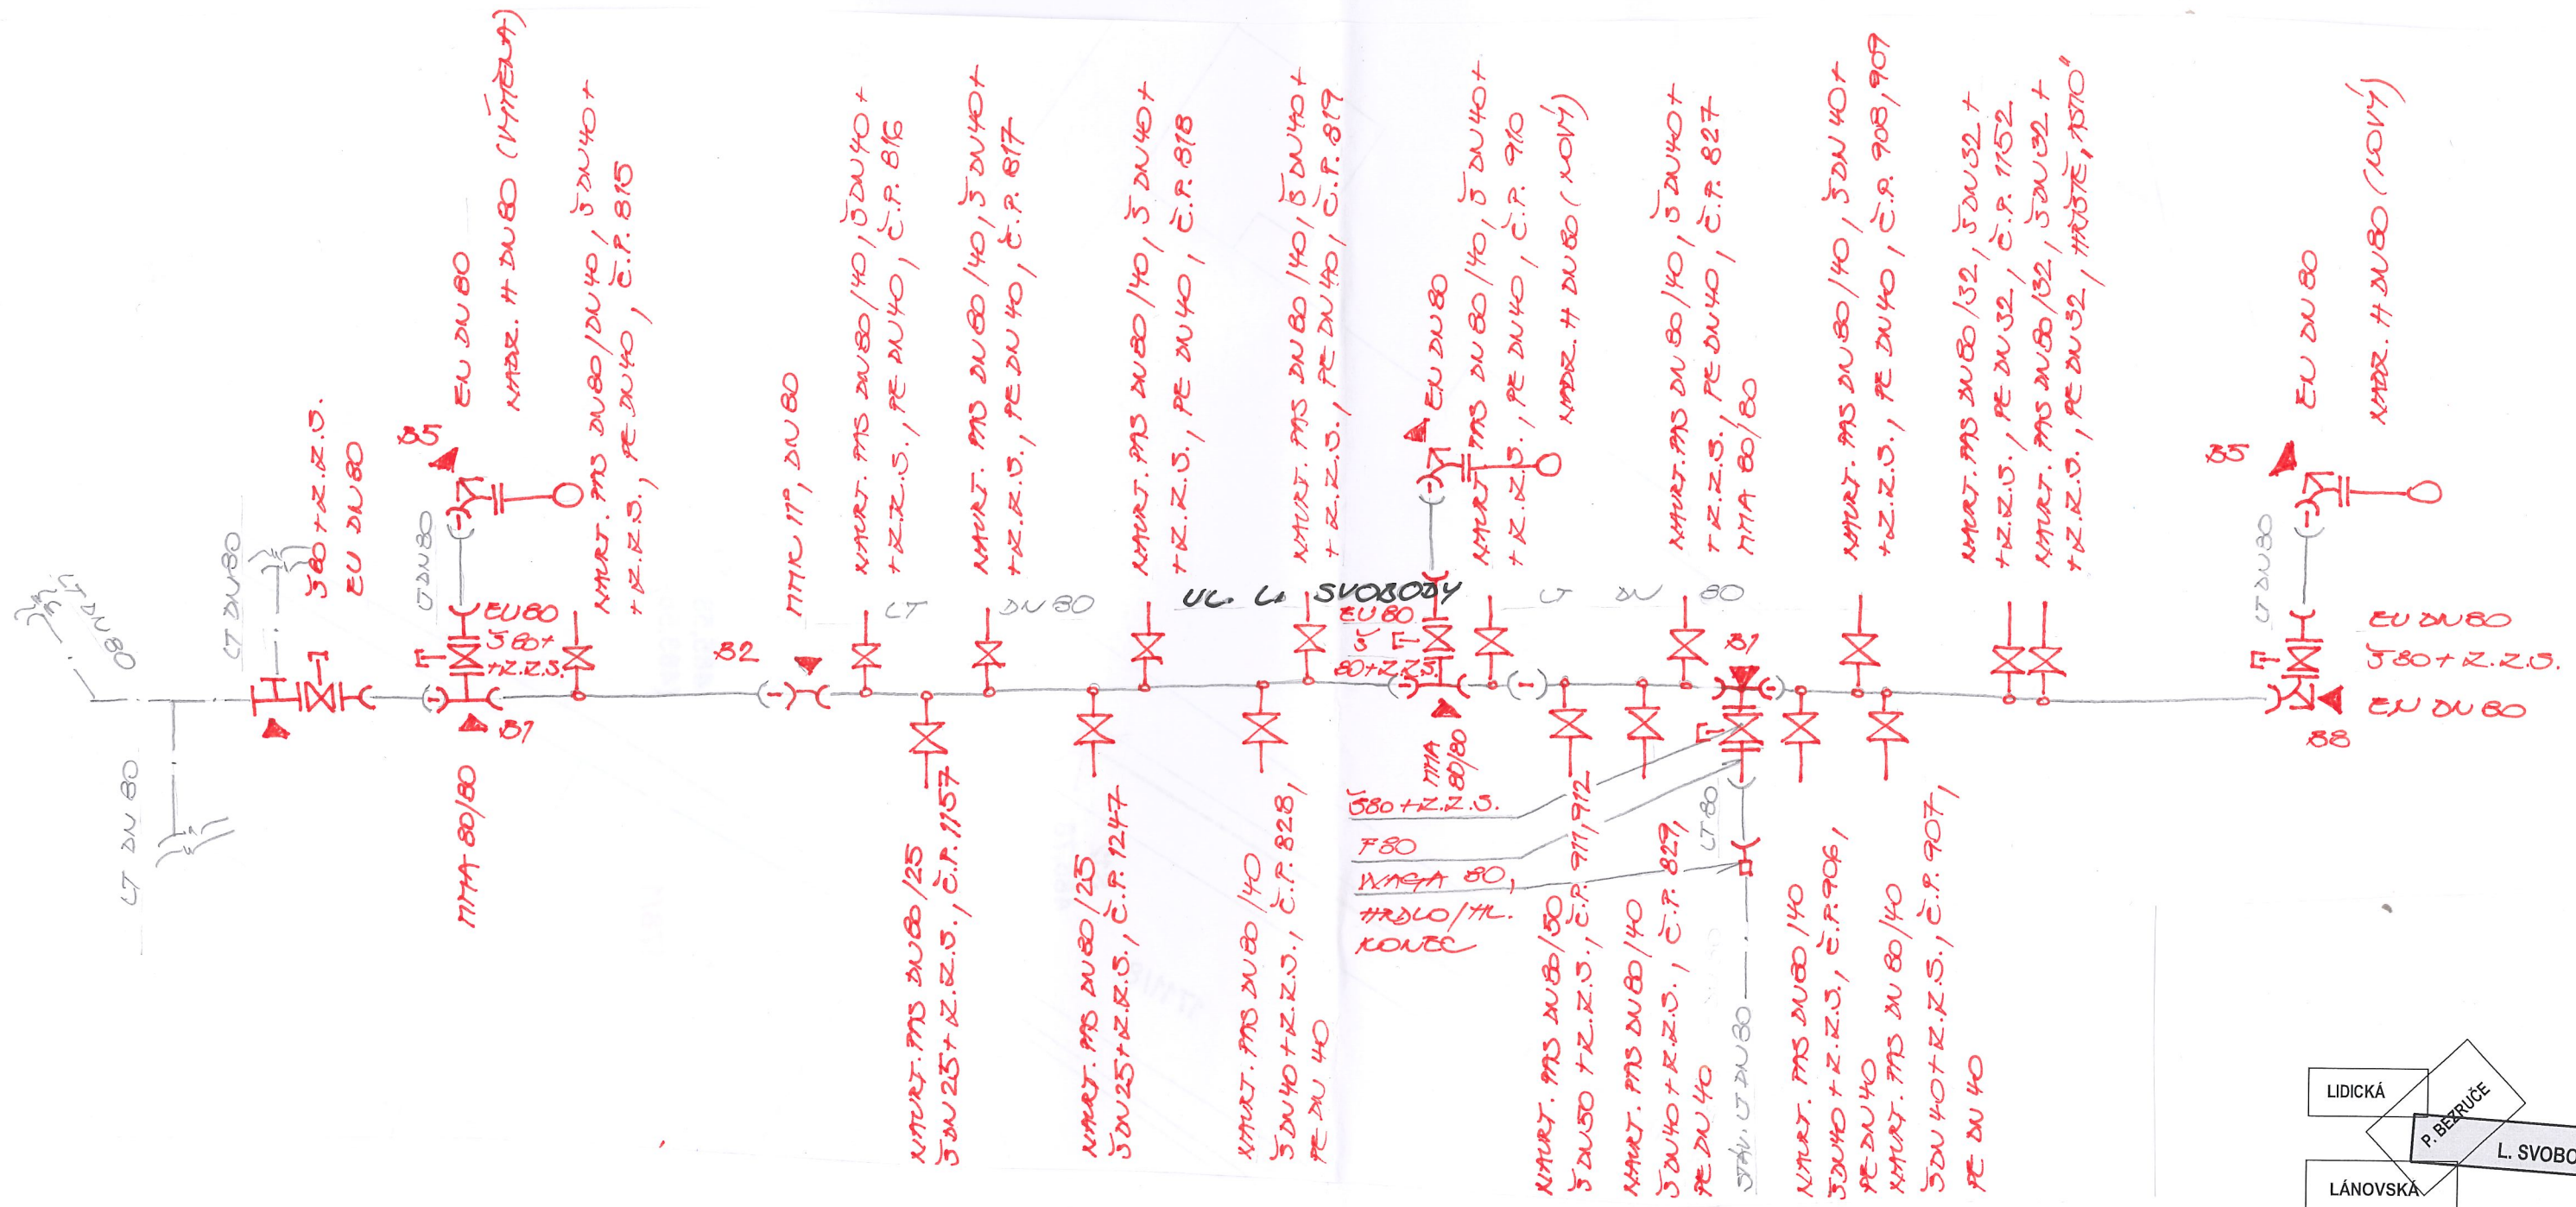

OPĚRNE BĚTONOVÉ BLOKY

81	BETON. OP. BLOK POD ODBĚKOV	3 KS
82	BETON. OP. BLOK PRO OBLOUK 17°	1 KS
85	BETON. OP. BLOK POD HÝDE. KOL.	3 KS
88	BETON. OP. BLOK PRO UKONČENÍ VOD. ŘÁDKU	1 KS

INVESTOR: MĚSTO VRCHLABÍ ZÁMEK 1, 543 01 VRCHLABÍ		<div>ing. Aleš Kreisl</div> <div>PROJEKTY VODOHOSPODÁŘSKÝCH STAVEB</div> <div>Fügnerova 42, Vrchlabí</div> <div>mob. 604 418 606, email: ales.kreisl@seznam.cz</div>			
MÍSTO: VRCHLABÍ					
ČÍSLO ZAKÁZKY:	STUPEŇ: DPS	VYPRACOVAL: ING.ALEŠ KREISL	PROJEKTANT: ING.ALEŠ KREISL	DATUM: 11/2019	MĚŘÍTKO: ČÍSLO PŘÍLOHY:
AKCE: VRCHLABÍ - OPRAVY VODOVODŮ V LOKALITĚ UL. L. SVOBODY					D.1.8
PŘÍLOHA: KLADEČSKÉ SCHEMA - ULICE L. SVOBODY					