



KLADĚČSKÉ SCHEMA - ULICE LIDICKÁ

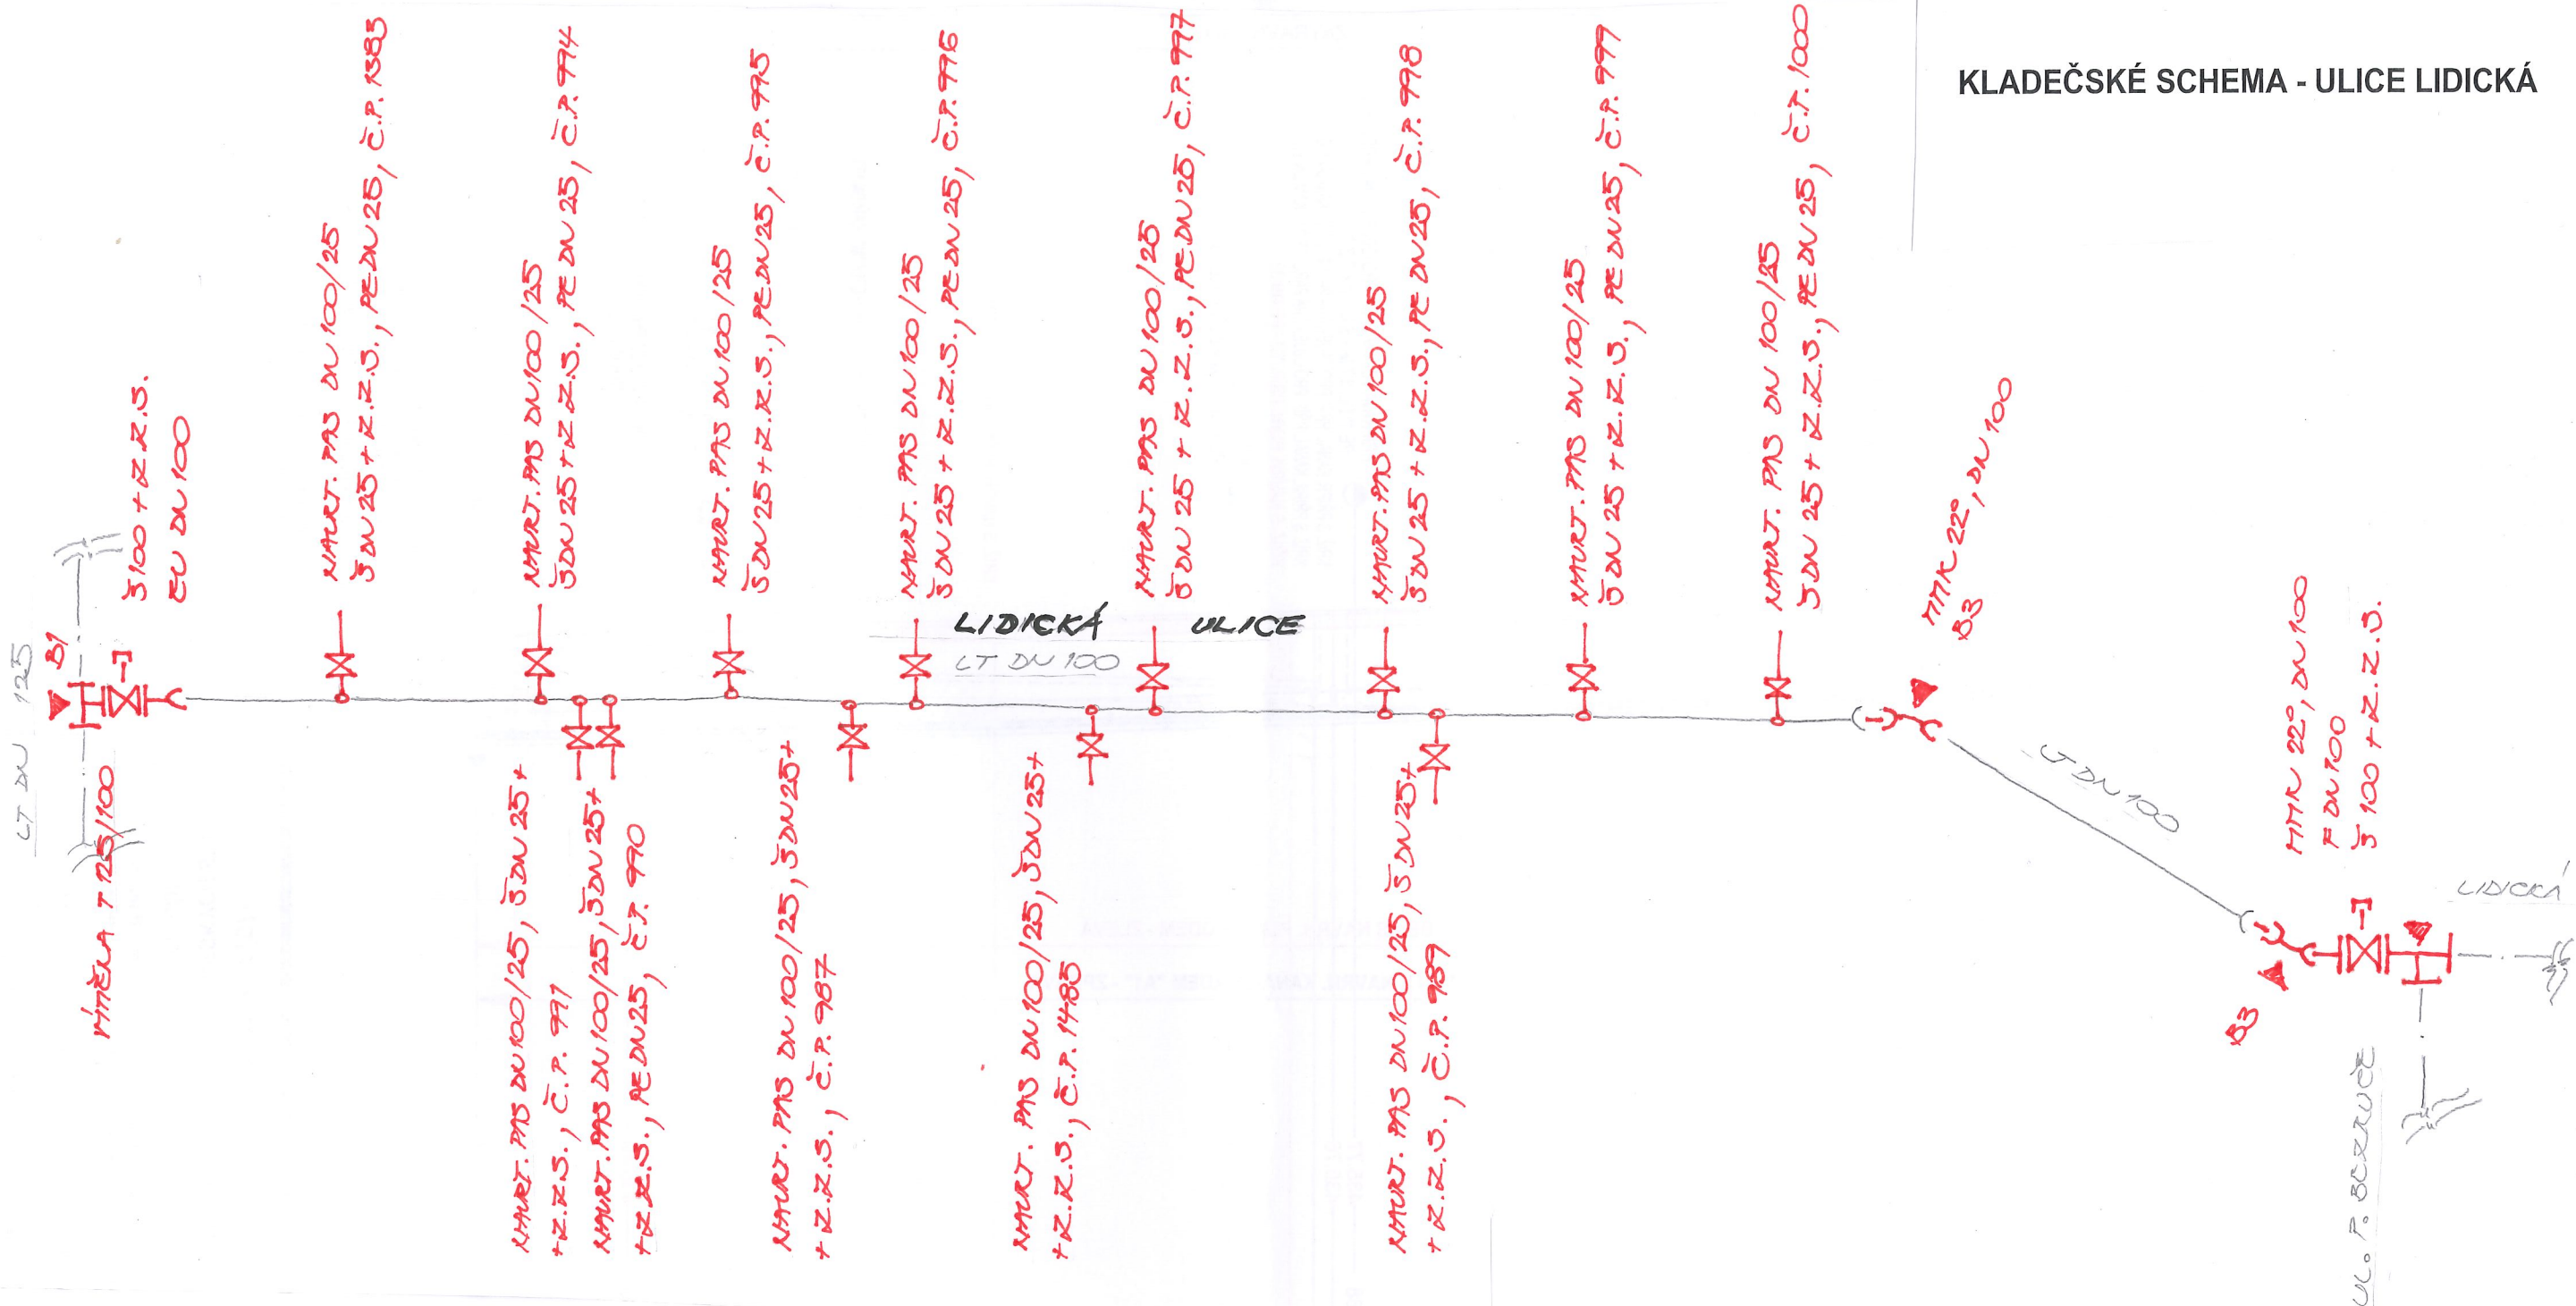

OPRAVA VODOVODNÍHO ŘADU (UL. LIDICKÁ), KM 0,000 00 - 0,166 60, DL. 166,6 M

TVÁRNÁ LT S PLAST. VÝSTELKOU DN 100, KM 0.000 00 - 0.166 60, DL. 166,6 M

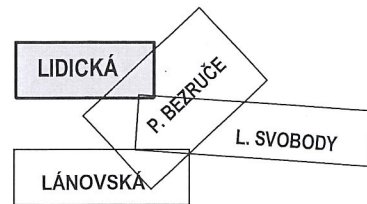

OPĚRAČ BETON. BLOKY		
81	BETON. OP. BLOK PRO ODSOČKU	1 KS
83	BETON. OP. BLOK PRO ODSOČKU 22°	2 KS

INVESTOR: MĚSTO VRCHLABÍ ZÁMEK 1, 543 01 VRCHLABÍ			ing. Aleš Kreisl PROJEKTY VODOHOSPODÁŘSKÝCH STAVEB Fügnerova 42, Vrchlabí mob. 604 418 606, email: ales.kreisl@seznam.cz		
MÍSTO: VRCHLABÍ			PROJEKTANT: ING. ALEŠ KREISL	DATUM: 11/2019	MĚŘÍTKO:
ČÍSLO ZAKÁZKY:	STUPEŇ: DPS	VYPRACOVAL: ING. ALEŠ KREISL	ČÍSLO PŘÍLOHY:		
AKCE: VRCHLABÍ - OPRAVY VODOVODŮ V LOKALITĚ UL. L. SVOBODY					D.1.9
PŘÍLOHA: KLADĚČSKÉ SCHEMA - ULICE LIDICKÁ					