
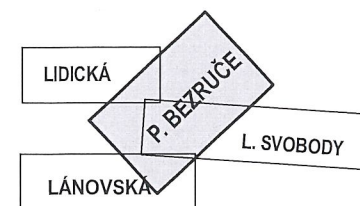


OPRAVA VODOVODNÍHO ŘADU (UL. P. BEZRUČE - LIDICKÁ), KM 0,000 00 - 0,280 00, DL. 280,0 M

TVÁRNÁ LT S PLAST. VÝSTELKOU DN 80, KM 0.000 00 - 0.136 00, DL. 136,0 M
TVÁRNÁ LT S PLAST. VÝSTELKOU DN 100, KM 0.136 00 - 0.280 00, DL. 144,0 M

KLADĚČSKÉ SCHEMA - ULICE P. BEZRUČE - LIDICKÁ

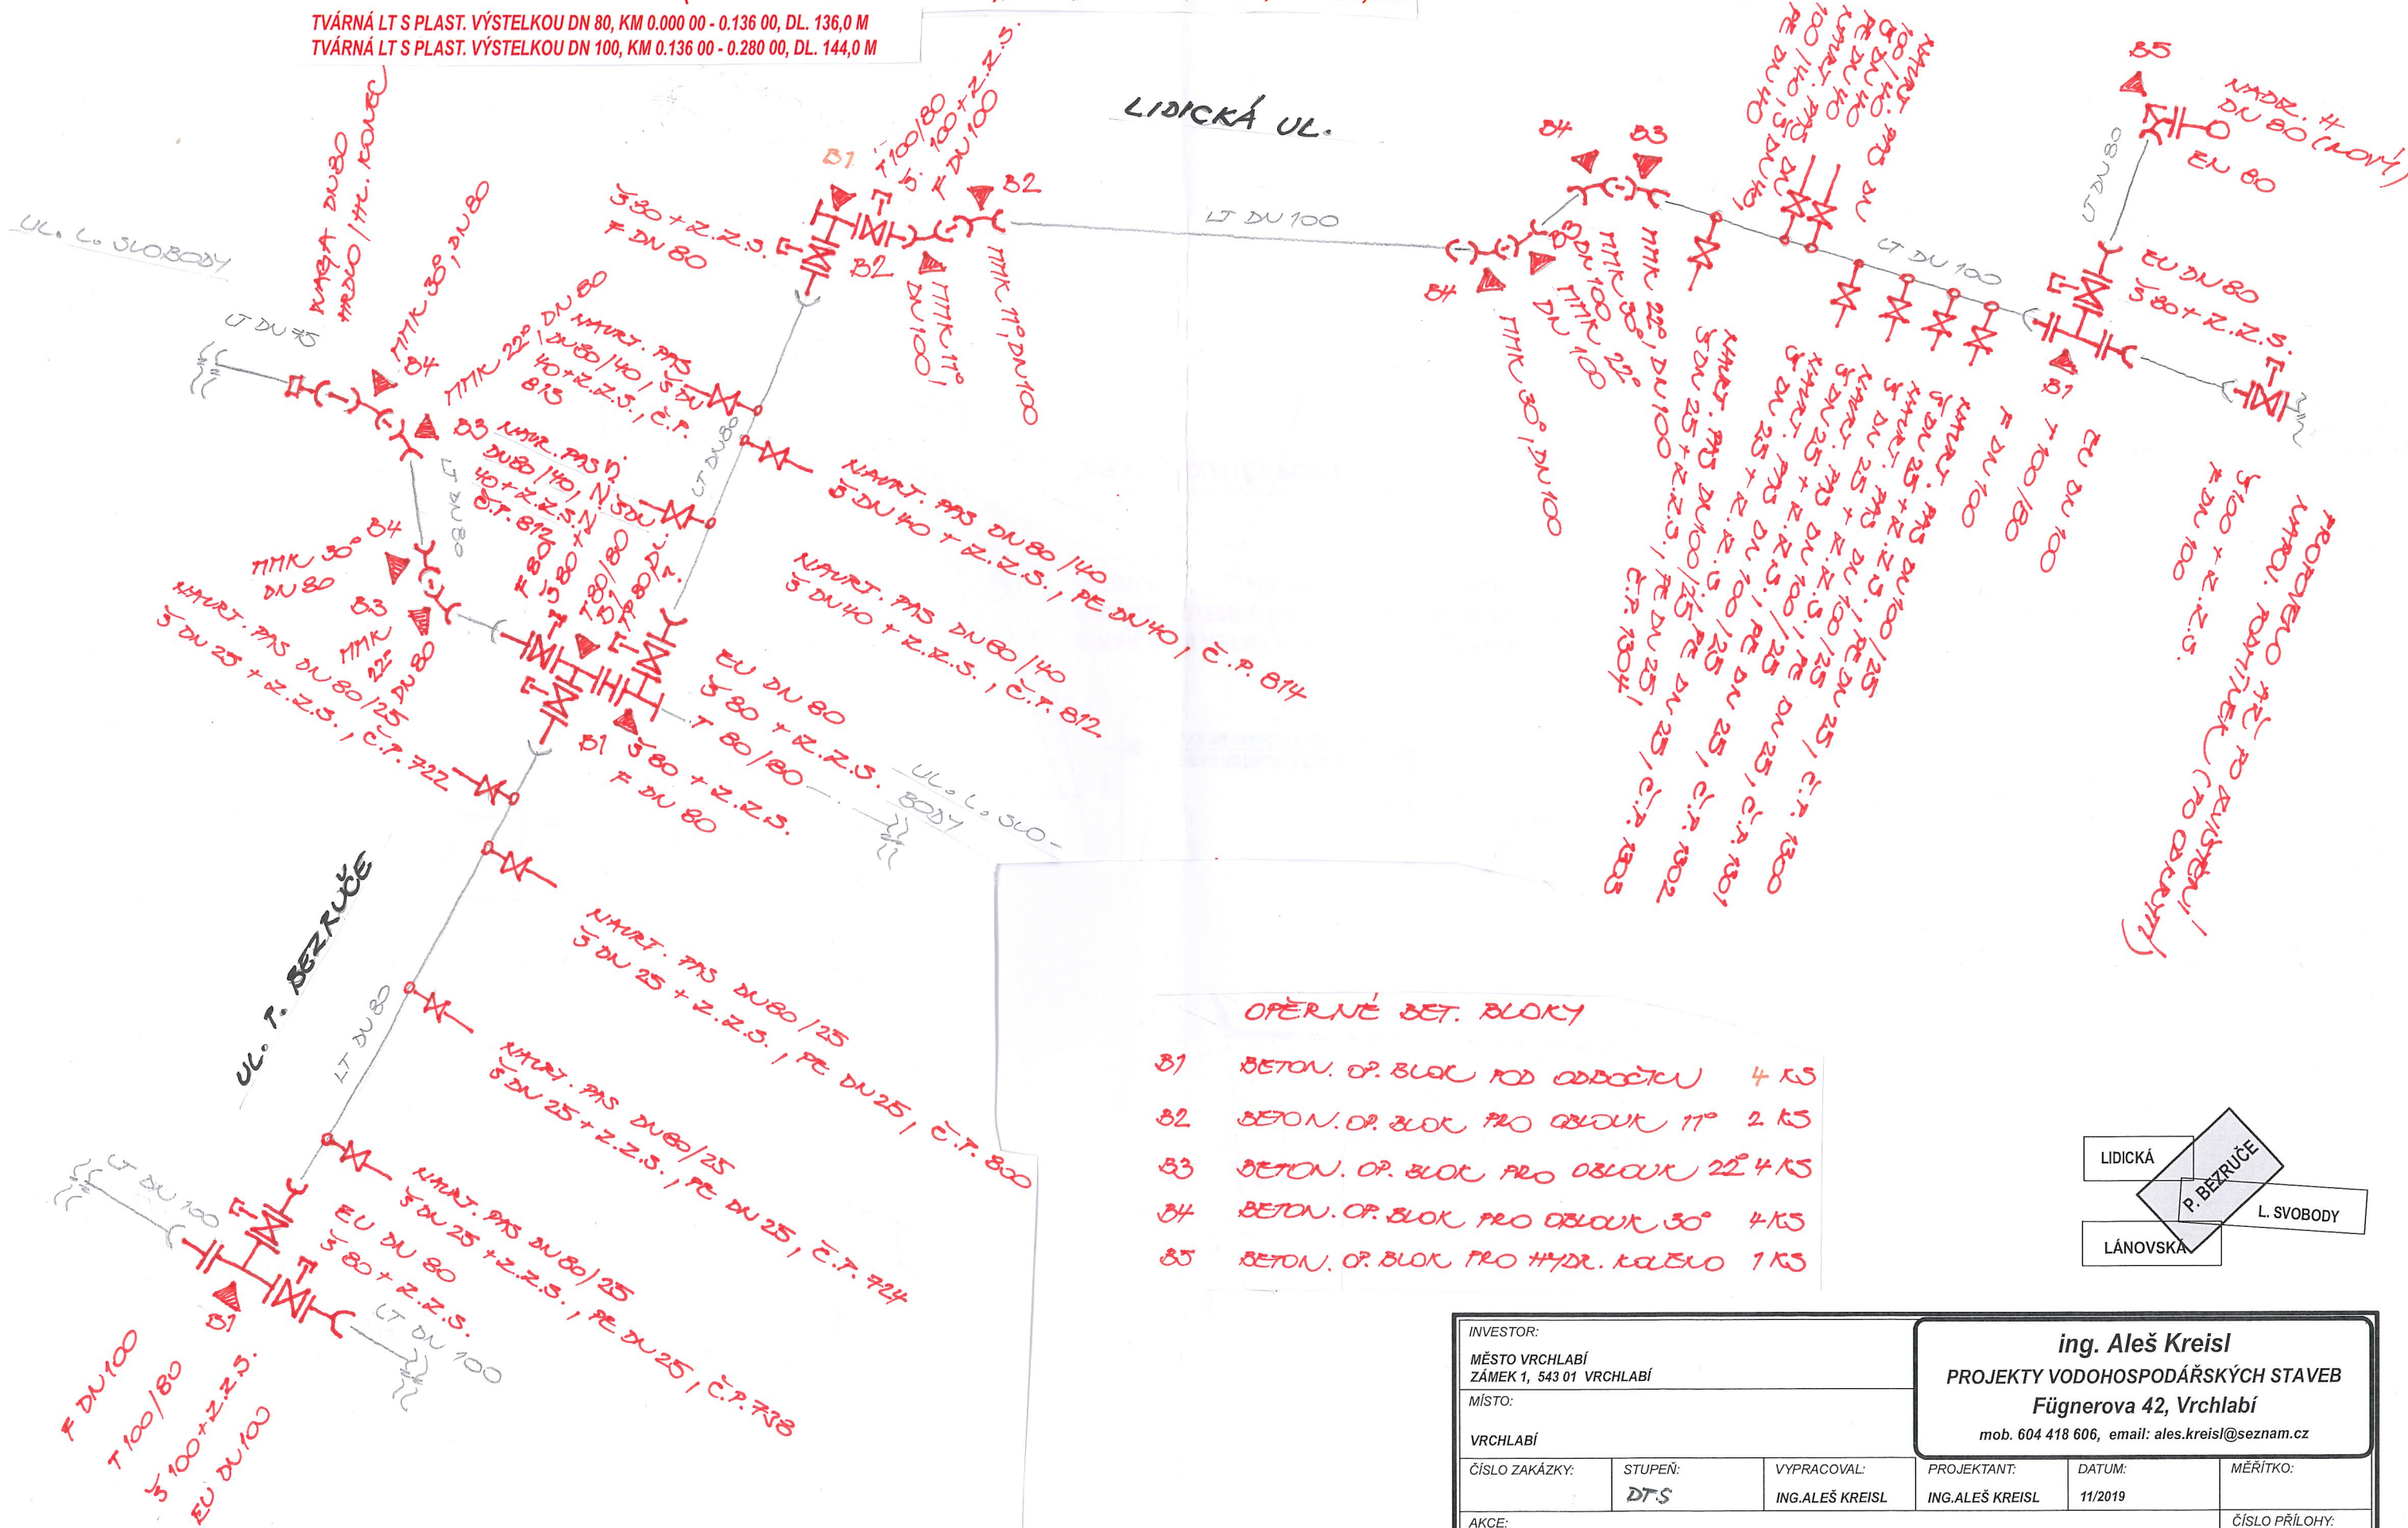

INVESTOR: MĚSTO VRCHLABÍ ZÁMEK 1, 543 01 VRCHLABÍ			ing. Aleš Kreisl PROJEKTY VODOHOSPODÁŘSKÝCH STAVEB Fügenerova 42, Vrchlabí mob. 604 418 606, email: ales.kreisl@seznam.cz		
MÍSTO: VRCHLABÍ			PROJEKTANT: ING. ALEŠ KREISL	DATUM: 11/2019	MĚŘÍTKO:
ČÍSLO ZAKÁZKY:	STUPEŇ: DPS	VYPRACOVAL: ING. ALEŠ KREISL	ČÍSLO PŘÍLOHY: D.1.7		
AKCE: VRCHLABÍ - OPRAVY VODOVODŮ V LOKALITĚ UL. L. SVOBODY					
PŘÍLOHA: KLADĚČSKÉ SCHEMA - ULICE P. BEZRUČE - LIDICKÁ					