PODÉLNÝ PROFIL
VODOV. ŘADU KM 0,000 00 - 0,476 90

M 1:500/100

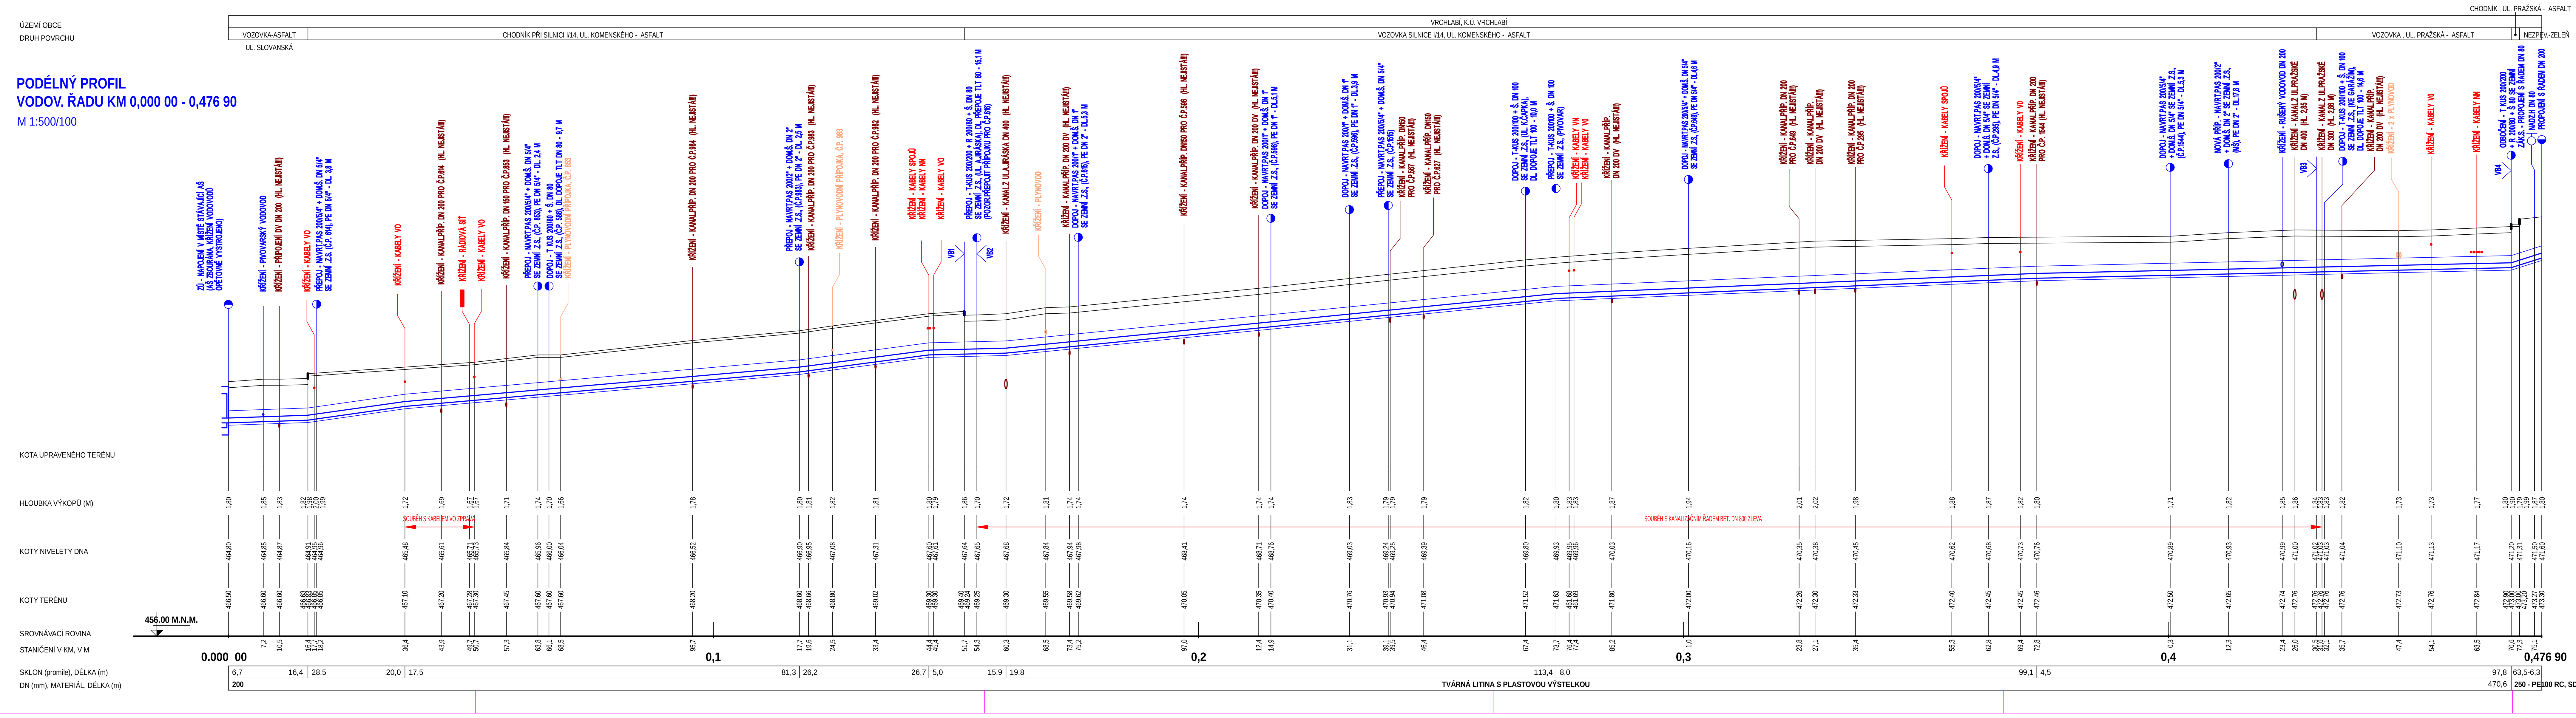

INVESTOR: MĚSTO VRCHLABÍ, ZÁMEK Č.P.1, 543 01 VRCHLABÍ				**ing . Aleš Kreisl** PROJEKTY VODOHOSPODÁŘSKÝCH STAVEB Fügnerova 4 2 , Vrchlabí
MÍSTO: UL.J.A.KOMENSKÉHO, VRCHLABÍ				
ČÍSLO ZAKÁZKY:	STUPEŇ: DSP+DPS	VYPRACOVAL: ING.ALEŠ KREISL	PROJEKTANT: ING.ALEŠ KREISL	DATUM: 05/2019 / MĚŘÍTKO: 1:500
AKCE: OPRAVA VODOVODU - KOMENSKÉHO UL., VRCHLABÍ, KM 0,000 00 - 0,476 90, DÉLKA 476,9 M				ČÍSLO PŘÍLOHY:
PŘÍLOHA: PODÉLNÝ PROFIL				D.1.1