


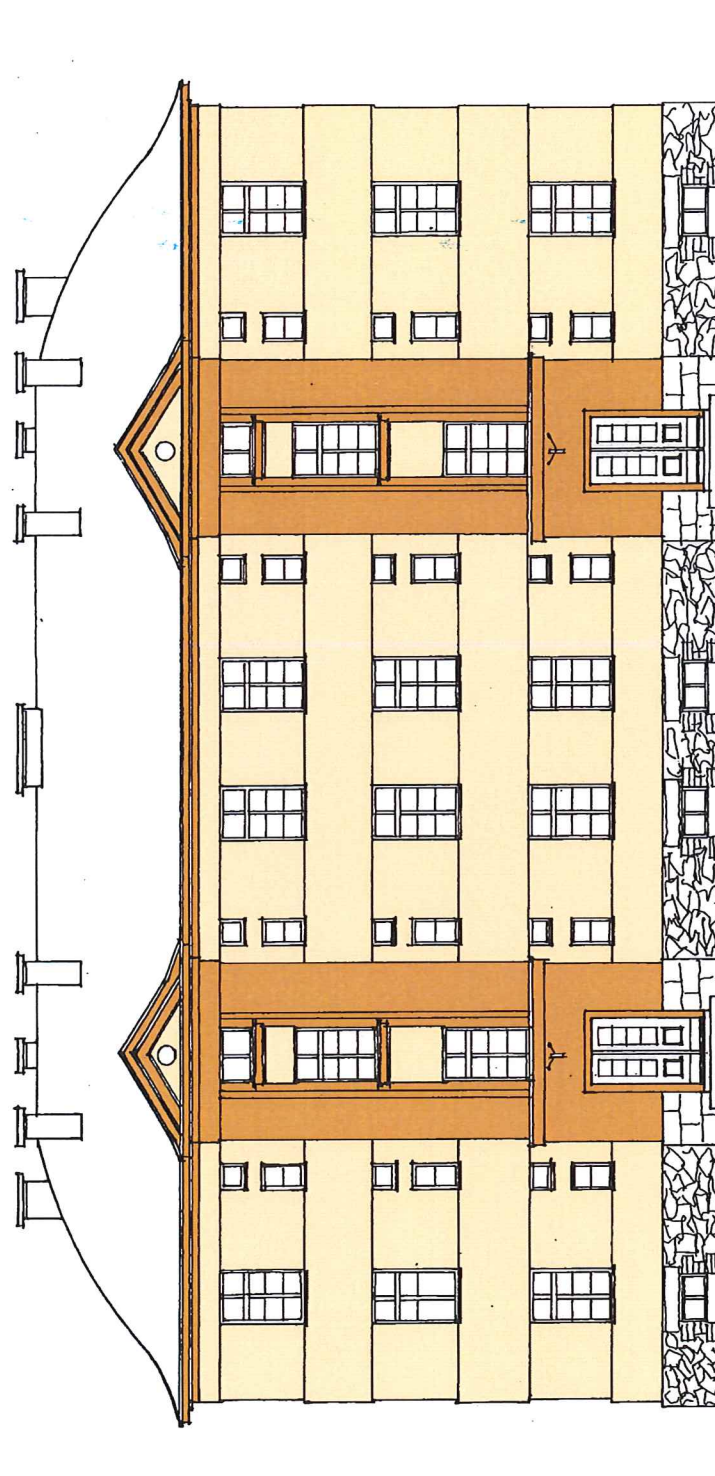

FASÁDA : HERBOL FJ.0781 ZIEDRBAUN
BIZALITY + PODSTĚŽNÍ / BÍMŠA : HERBOL F2.1461 ZIEDRBAUN