



ÚZEMÍ  
POVRCH ÚZEMÍ  
PARCELY  
POVODI  
VZDÁLENOST ŠACHET  
NÁZVY ŠACHET

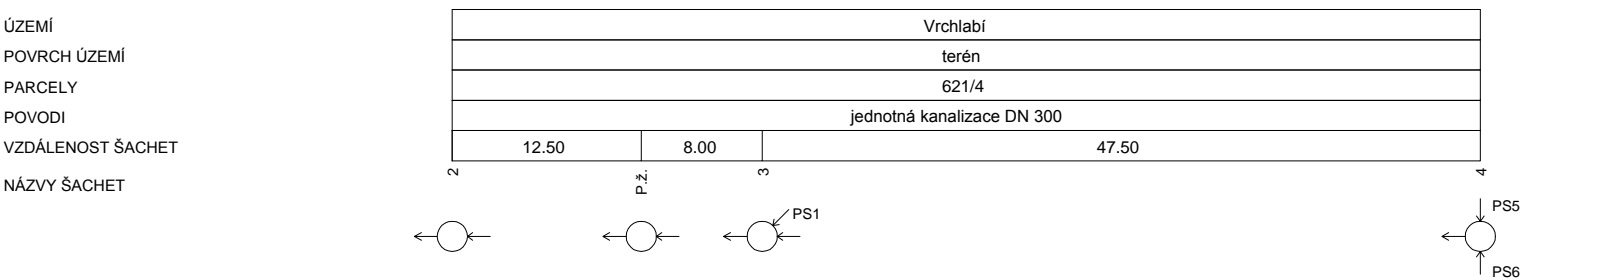

## Podélný profil Přípojka "S"

MĚŘÍTKO 1:500/1:100

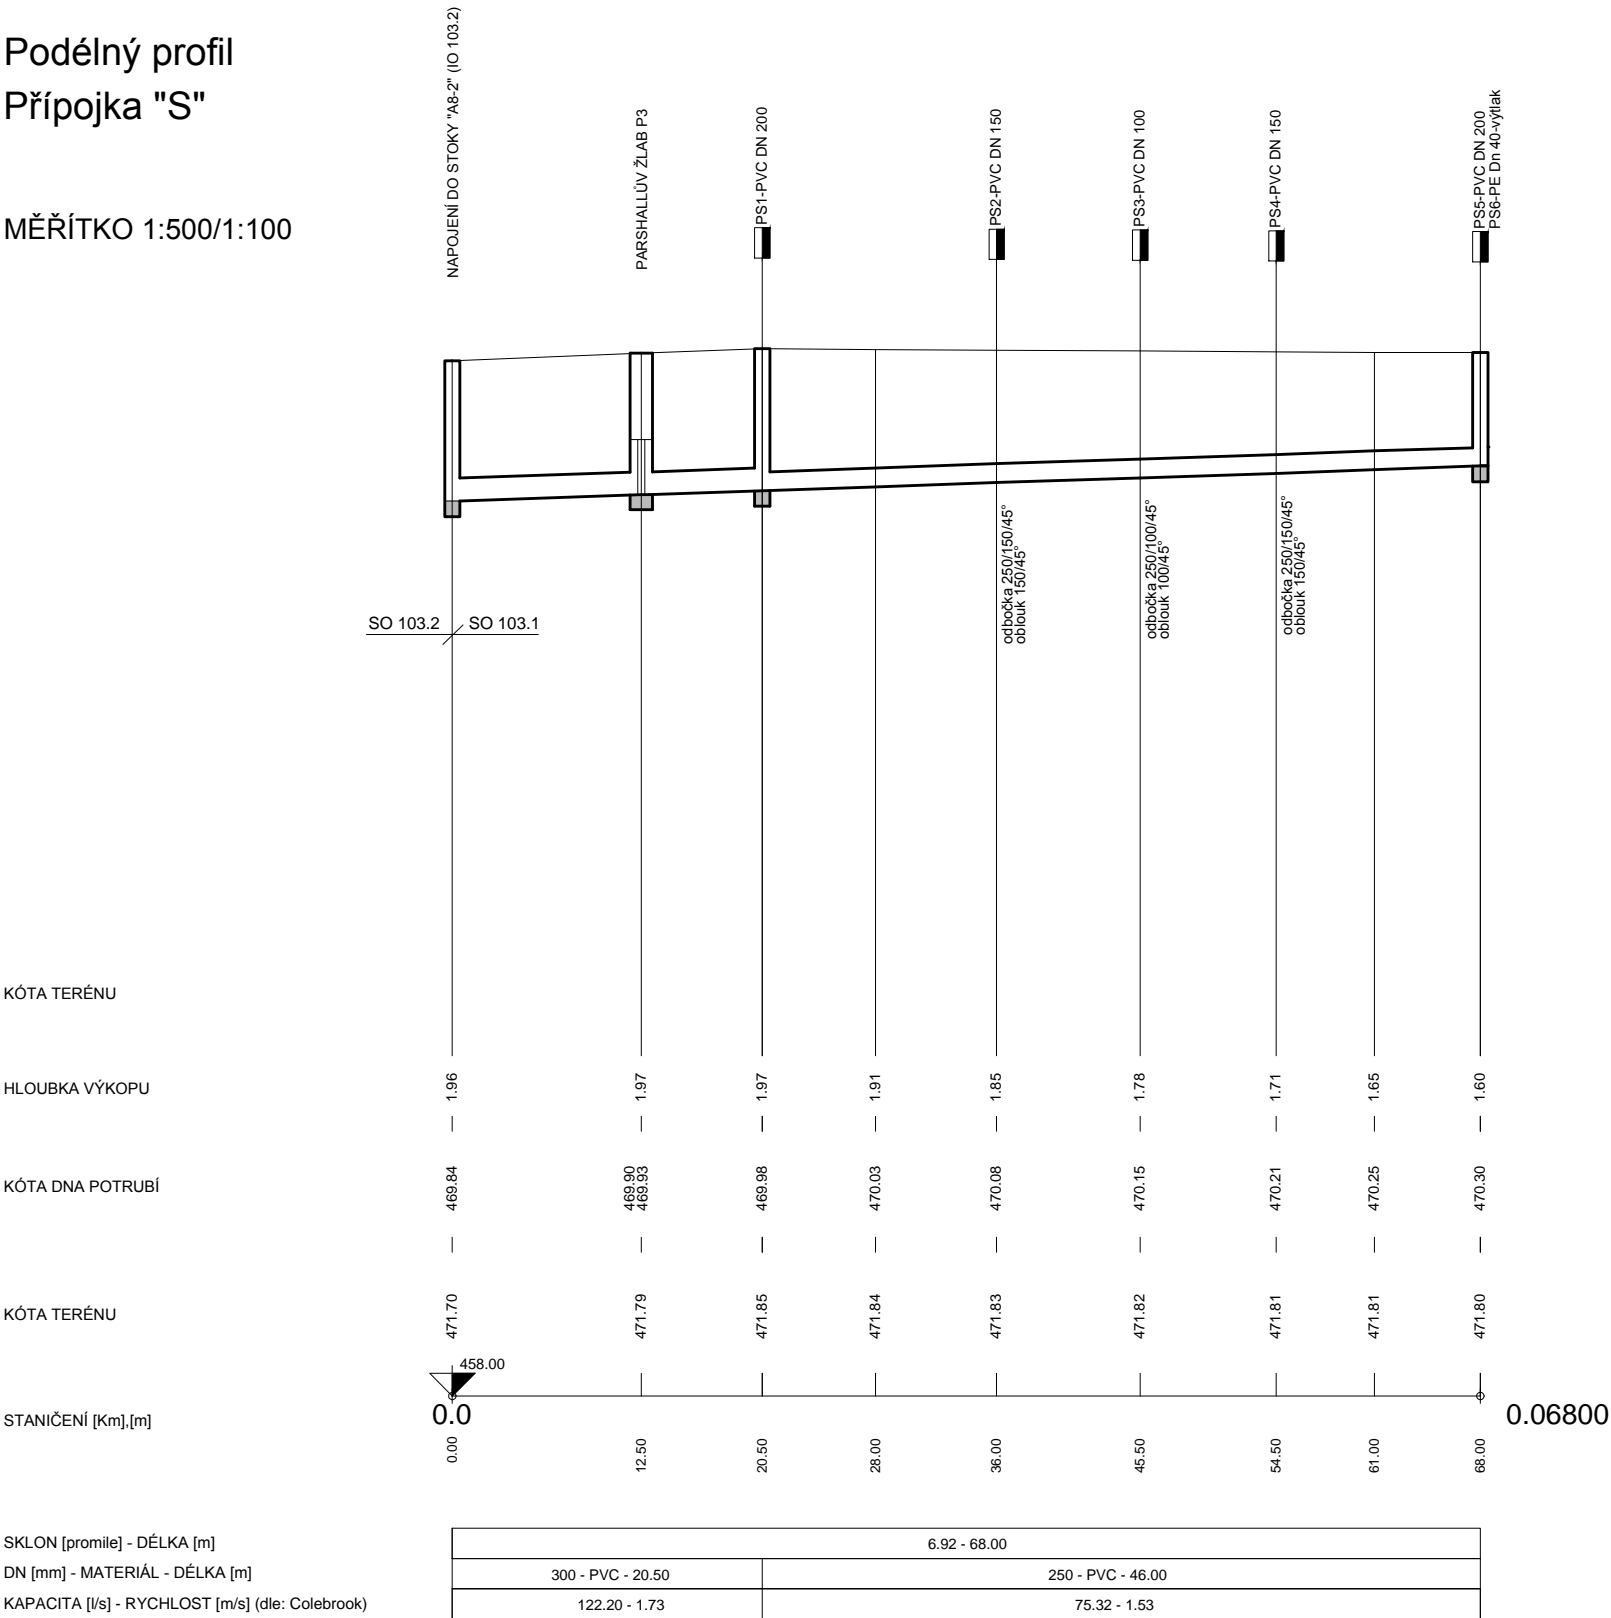

LEGENDA TYPU ČAR:

## PŮVODNÍ TERÉN

## HRUBÉ TERÉNNÍ ÚPRAVY


## UPRAVENÝ TERÉN


## POZNÁMKA

- ULOŽENÍ POTRUBÍ SE PROVEDE DO PÍSKOVÉHO LOŽE TL. 150 mm
- OBSYP POTRUBÍ SE PROVEDE DO VÝŠKY 300 mm NAD VRCHOL POTRUBÍ TŘÍDĚNOU ZEMINOU S MAX. ZRNEM VELIKOSTI DO 20 mm. OBSYP SE HUTNÍ PO VRSTVÁCH MAX. 150 mm PŘI RUČNÍM A 200 AŽ 300 mm PŘI STROJNÍM ZHUTŇOVÁNÍ.
- ULOŽENÍ A POKLÁDÁNÍ POTRUBÍ MUSÍ BÝT PROVÁDĚNO DLE INFORMAČNÍCH A METODICKÝCH POKYNŮ VÝROBCE TRUB
- ZÁSYH POKY K KOMUNIKACÍ BUDE PROVEDEN ŠTĚRKOPÍSKEM NEBO VYKOPANOU HUTNITELNOU ZEMINOU S OBSAHEM ŠTĚRKŮ, HUTNĚNOU PO VRSTVÁCH TL. MAX. 300 mm.
- ZHUTNĚNÝ ZÁSYP MUSÍ V ÚROVNI PLÁŇE DOSAHOVAT ÚROVEŇ DEFORMAČNÍHO MODULU  $E_{DEF2} = 30 \text{ MPa}$  (V ÚROVNI ZPEVNĚNÝCH PLOCH -  $E_{DEF2} = 45 \text{ MPa}$ )

$$\pm 0.000 = 476,70 \text{ m n.m. Bpv (1.NP SO 102)}$$

AUTOR :  
ING. ARCH. JAROSLAV ŠEVČIK

 ARCH Z STUDIO  
ŠTEFÁNIKOVA 167, ZLÍN; ☎ +420576011459

VYPRACOVAL MAREK FLEKAČ	ODP.PROJ.PROFESÉ MAREK FLEKAČ	KONTROLOVAL ING.ARCH. J.ŠEVČÍK	HL.INŽ.PROJEKTU P. ŠEVELA	<div><p><b>CENTROPROJEKT GROUP a. s.</b> <b>ŠTEFÁNIKOVA 167</b> <b>760 30 ZLÍN</b></p></div>										
		ARCHITEKT ING.ARCH.J.ŠEVČÍK												
MÍSTO STAVBY: VRCHLABÍ														
STAVEBNÍK: MĚSTO VRCHLABÍ, Zámek č.p.1, 543 01 VRCHLABÍ														
SPORTOVNĚ REKREAČNÍ AREÁL VEJSPLACHY KRYTÝ BAZÉN VČETNĚ INFRASTRUKTURY  IO 103.1 - PŘÍPOJKA SPLAŠKOVÁ KANALIZACE				<table><tr><td>FORMÁT</td><td>2 x A4</td></tr><tr><td>DATUM</td><td>03/2020</td></tr><tr><td>STUPEŇ</td><td>DPS</td></tr><tr><td>MĚŘÍTKO</td><td>1:500</td></tr><tr><td>ZAK.ČÍSLO:</td><td>181566</td></tr></table>	FORMÁT	2 x A4	DATUM	03/2020	STUPEŇ	DPS	MĚŘÍTKO	1:500	ZAK.ČÍSLO:	181566
FORMÁT	2 x A4													
DATUM	03/2020													
STUPEŇ	DPS													
MĚŘÍTKO	1:500													
ZAK.ČÍSLO:	181566													
PODÉLNÝ PROFIL - PŘÍPOJKA "S"				<table><tr><td>ARCHIVNÍ KÓD</td><td>PROF.</td><td>Č.V.</td></tr><tr><td>D1J</td><td>H</td><td>13</td></tr></table>	ARCHIVNÍ KÓD	PROF.	Č.V.	D1J	H	13				
ARCHIVNÍ KÓD	PROF.	Č.V.												
D1J	H	13												