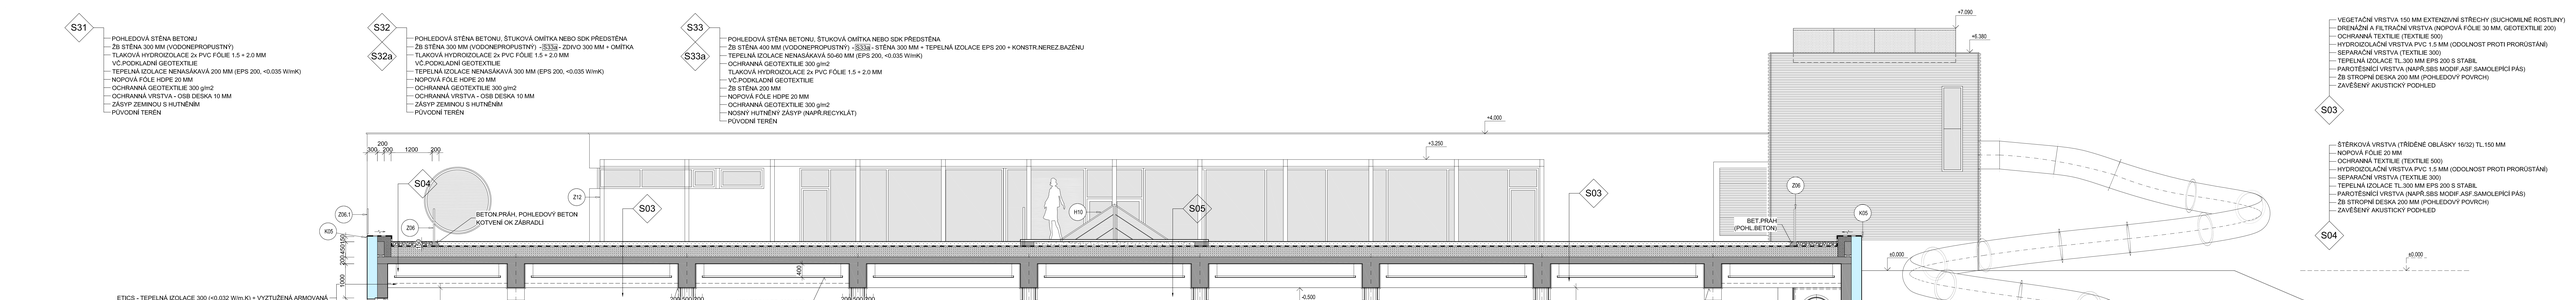


## LEGENDA HMOT

| | | | |
|---|---|---|---|
| | ZDIVO CIHELNÉ P10 (P15) | | BETON SLABĚ VYZTUŽENÝ |
| | NENOSNÉ CIHELNÉ PŘÍČKY P10 | | ŽELEZOBETON |
| | LEHČENÝ BETON (PLYNOSBLÍKAT) | | ŠTĚRKOVÝ OBSYP |
| | TEPELNÉ IZOLACE (MINERÁL) | | ŠTĚRKOPÍSEK |
| | TEPELNÁ IZOLACE FASÁDY - ETICS | | HUTNĚNÝ ZÁSYP - RECYKLÁT |
| | BETON PROSTÝ | | HUTNĚNÝ NÁSYP - ZEMINA |

±0.000 = 476.70 m n.m. Bpv (1.NP SO 102)


AUTOR :
ING. ARCH. JAROSLAV ŠEVČÍK
ARCHEZSTUDIO


| | | | |
|---|---|---|---|
| VYPRACOVAL<br>ING.P.TUTOCH<br>ING. P. ŠAMÁNEK<br>MGTO. STAVBY - VECHLABR | ODP.PROJ.PROFESE<br>ING.P.TUTOCH | KONTROLOVAL<br>ING.ARCH. J.ŠEVČÍK<br>ARCHITEKT<br>ING.ARCH. J.ŠEVČÍK | PLNĚ.PROJEKTU<br>ING.P. ŠCHEJLA |


CENTROPROJEKT GROUP A.S.
ŠTEFÁNIKOVA 1871
760 00 ZLÍN


STAVEBNÍK MĚSTO VECHLABR, Dlouhá 2 p.č. 543, 01 VECHLABR

# SPORTOVNĚ REKREAČNÍ AREÁL VEJSPLACHY
## KRYTÝ BAZÉN VČETNĚ INFRASTRUKTURY

SO 102 - KRYTÝ PLAVECKÝ BAZÉN

D.1.1 ARCHITEKTONICKO - STAVEBNÍ ŘEŠENÍ

## ŘEZ PODÉLNÝ D-D

| | |
|---|---|
| FORMÁT | 1044 |
| DATUM | 02.2020 |
| STUPEŇ | DPS |
| MĚŘÍTKO | 1:50 |
| Zak.ČÍSLO | 181566 |

ARCHIVNÍ KÓD/POZ. DES.VÝKRESU (000)

D1J | A | 209