



PT=473.90=-2.80
UT=476.65=-0.05

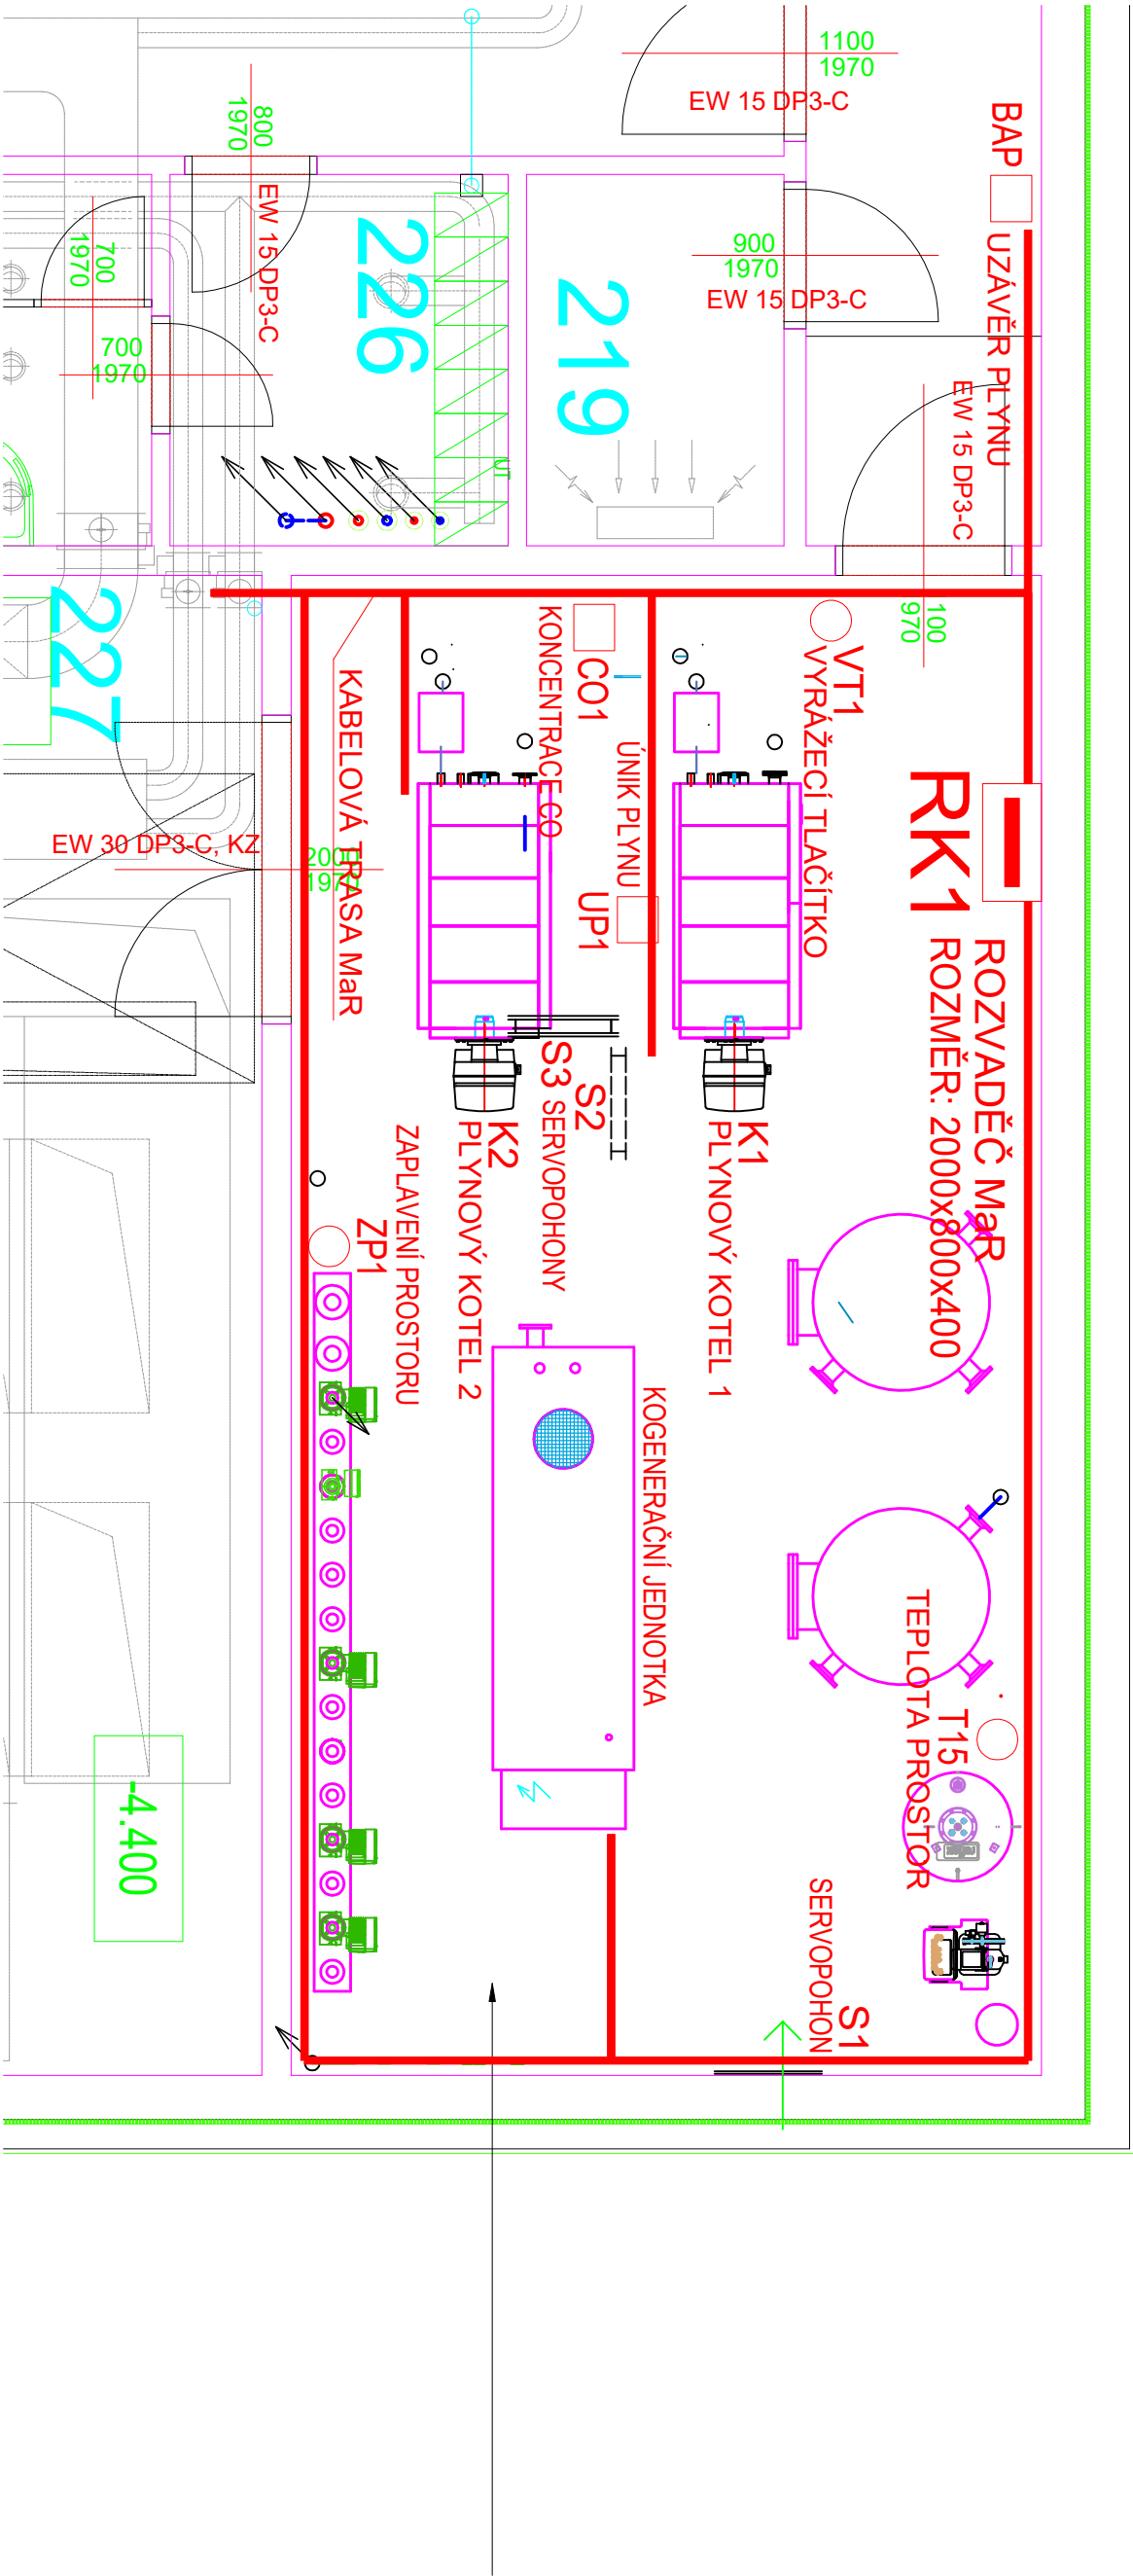


±0.000 = 476.70 m n.m. Bpv (1.NP SO 102)

AUTOR :
ING. ARCH. JAROSLAV ŠEVČÍK

ARCH+Z STUDIO
STĚPÁNKOVA 167, ZLÍN: ☎ +420578011459

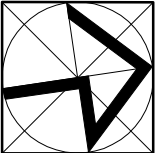

VYPRACOVAL ING. V. ABRAHAM				ODP.PROJ.PROJESE ING. V. ABRAHAM		KONTROLOVAL P. MUCHA ARCHITEKT		HL.INŽ.PROJEKTU ING.P. ŠEVELA	
MÍSTO STAVBY: VRCHLABÍ									
STAVEBNÍK: MĚSTO VRCHLABÍ, Zámek č.p.1, 543 01 VRCHLABÍ									
SPORTOVNĚ REKREAČNÍ AREÁL VEJSPLACHY KRYTÝ BAZÉN VČETNĚ INFRASTRUKTURY PS104 KOGENERAČNÍ JEDNOTKA PJ 104.4 MĚŘENÍ A REGULACE									
PŮDORYS KOTELNY									

 <div>CENTROPROJEKT a.s. STĚPÁN KOVA 167 760 30 ZLÍN</div>				CENTROPROJEKT	
FORMÁT		2A4			
DATUM		03.2020			
STUPEŇ		DPS			
MĚŘITKO		1:50			
ZAK.ČÍSLO		181566			
ARCHIVNÍ KÓD		PROF. ČÍS.VÝKRESU		DOD.	
D1J		M		203	