



1. PP – POŽADAVKY NA STAVBU

1:100

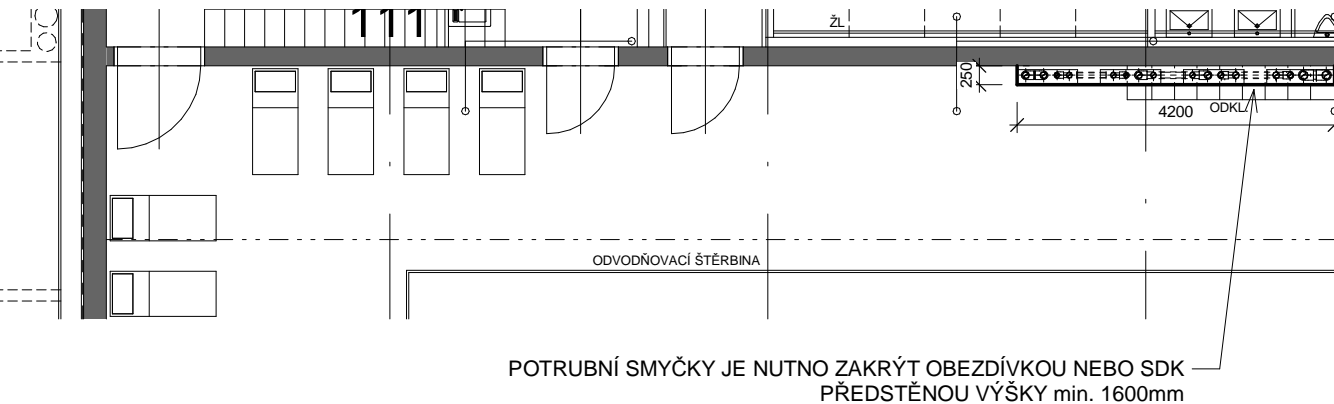


DOJEZD VENKOVNÍHO TOBOGÁNU

1:100

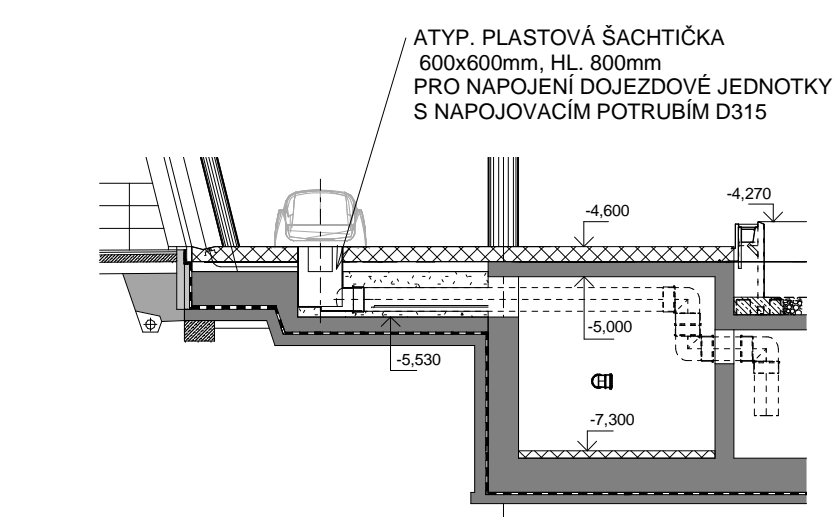


TOBOGÁNOVÁ VĚŽ A DOJEZD VNITŘNÍHO TOBOGÁNU

1:100

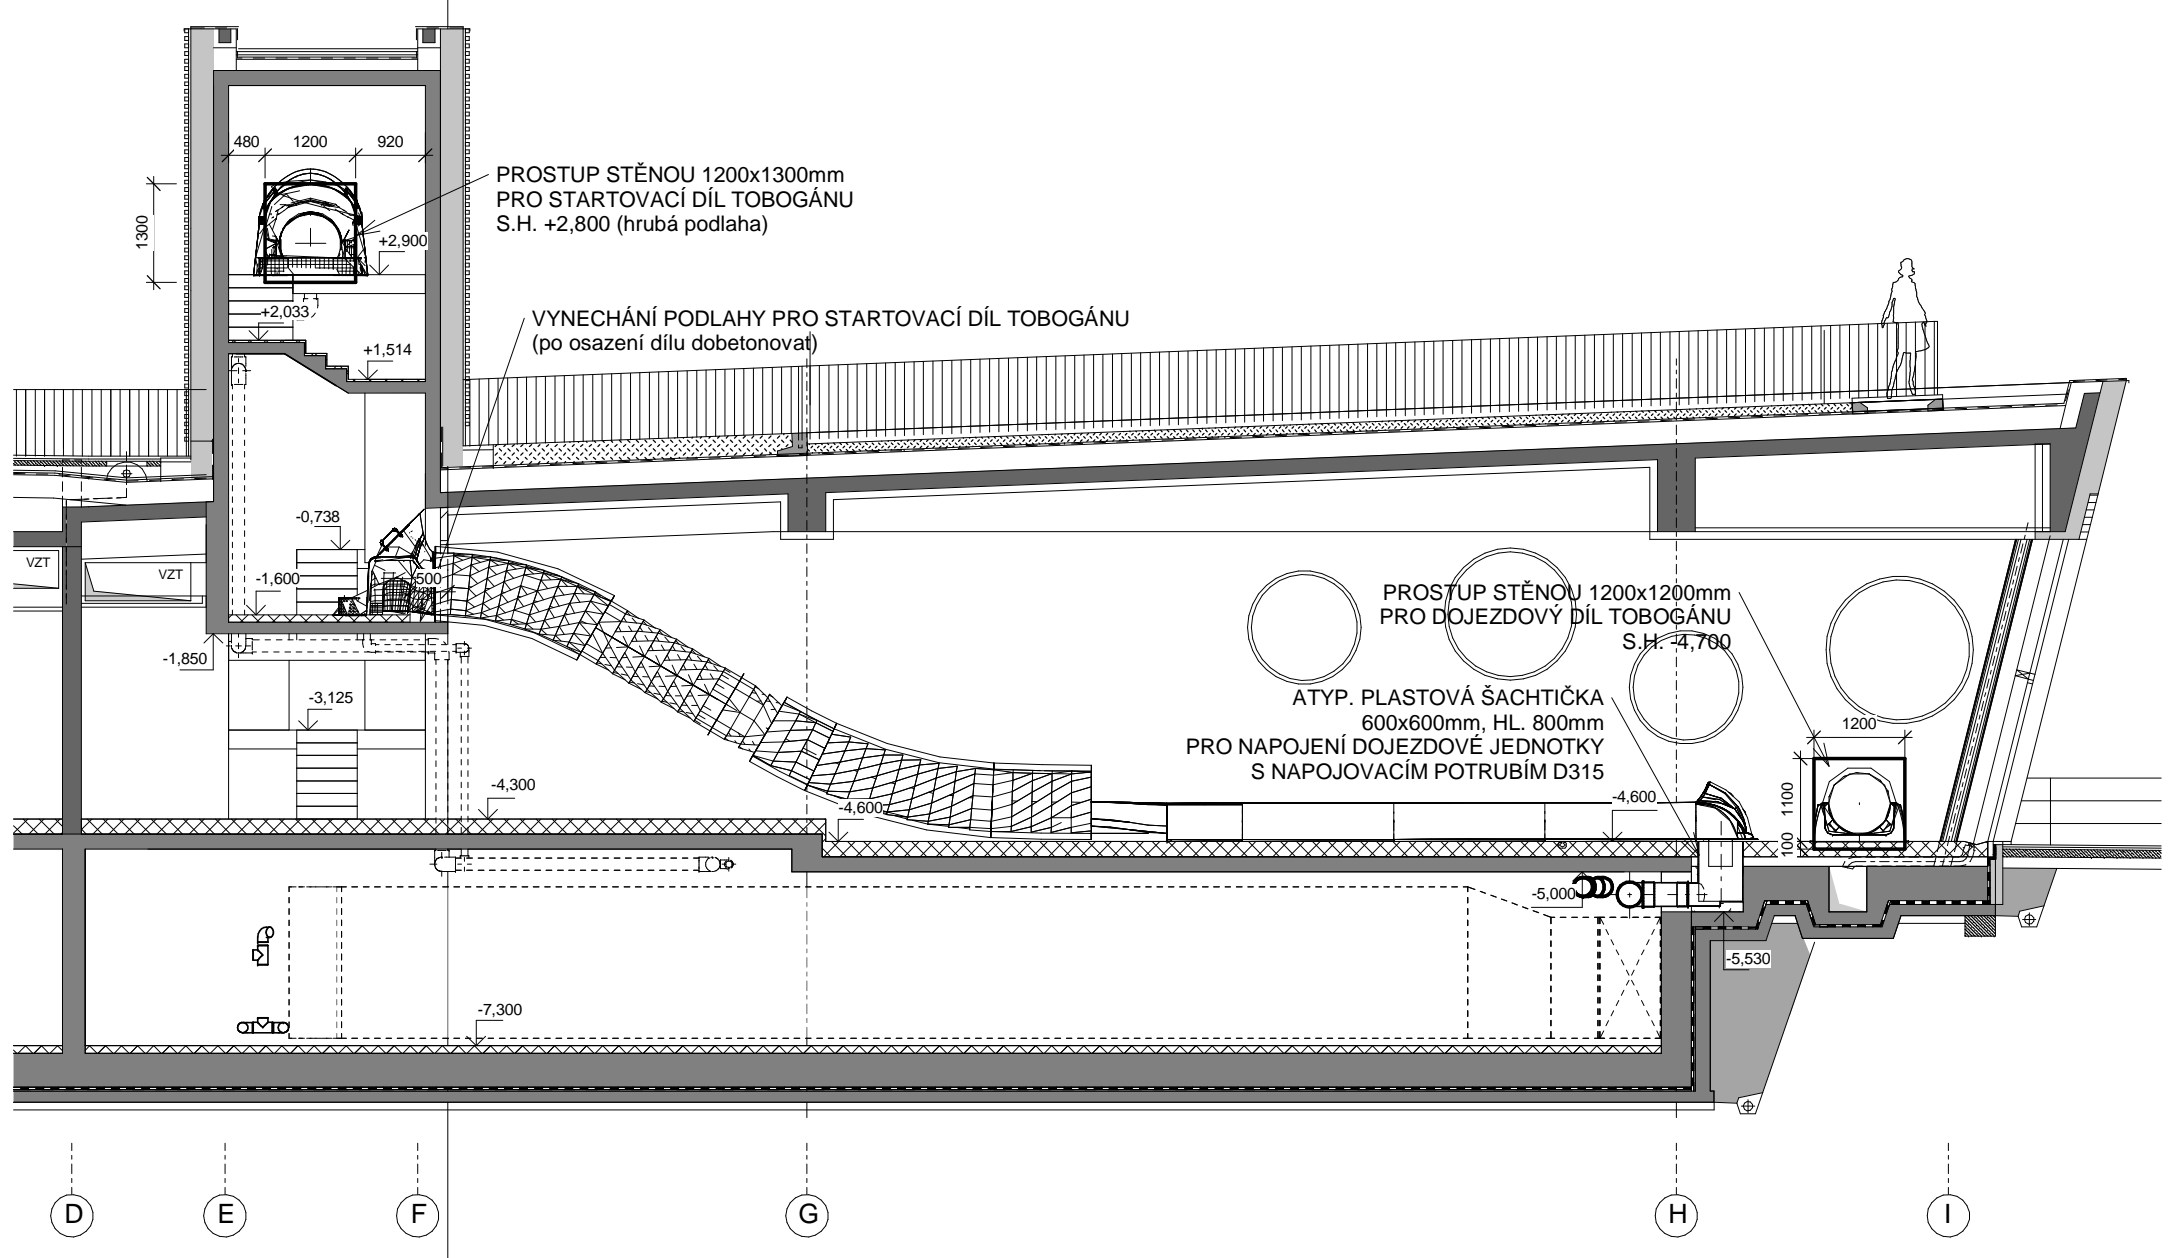


PODESTA NA ÚROVNI +2,900

1:100

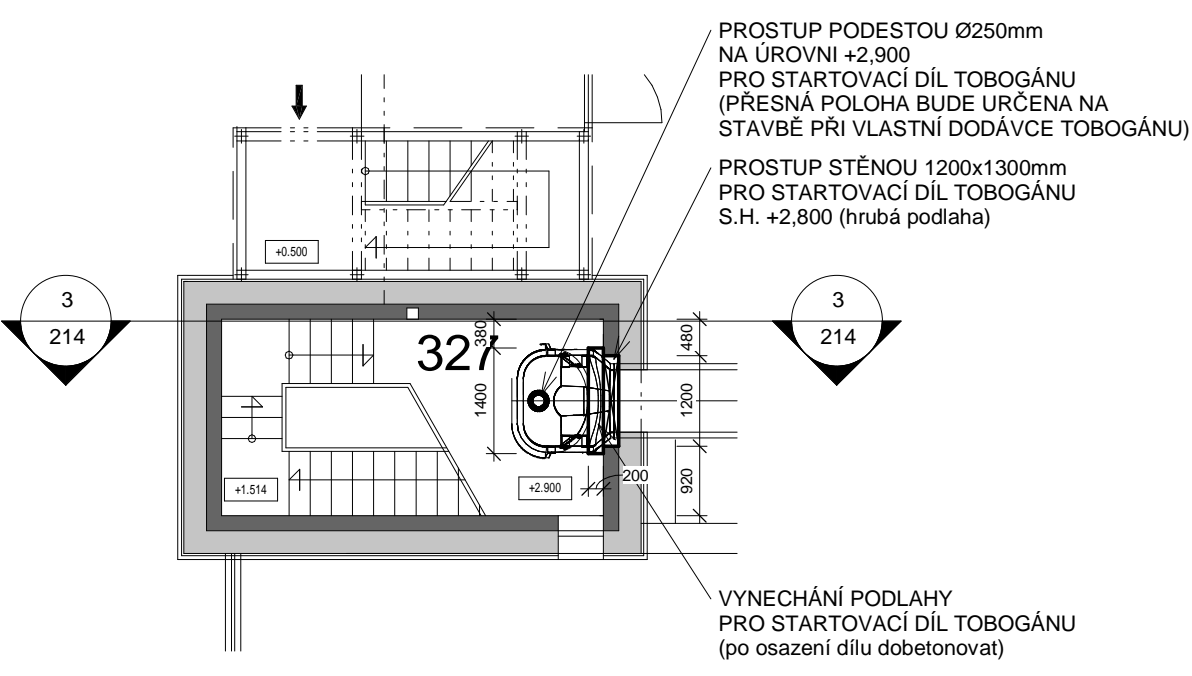



PODESTA NA ÚROVNI -1,600


1:100

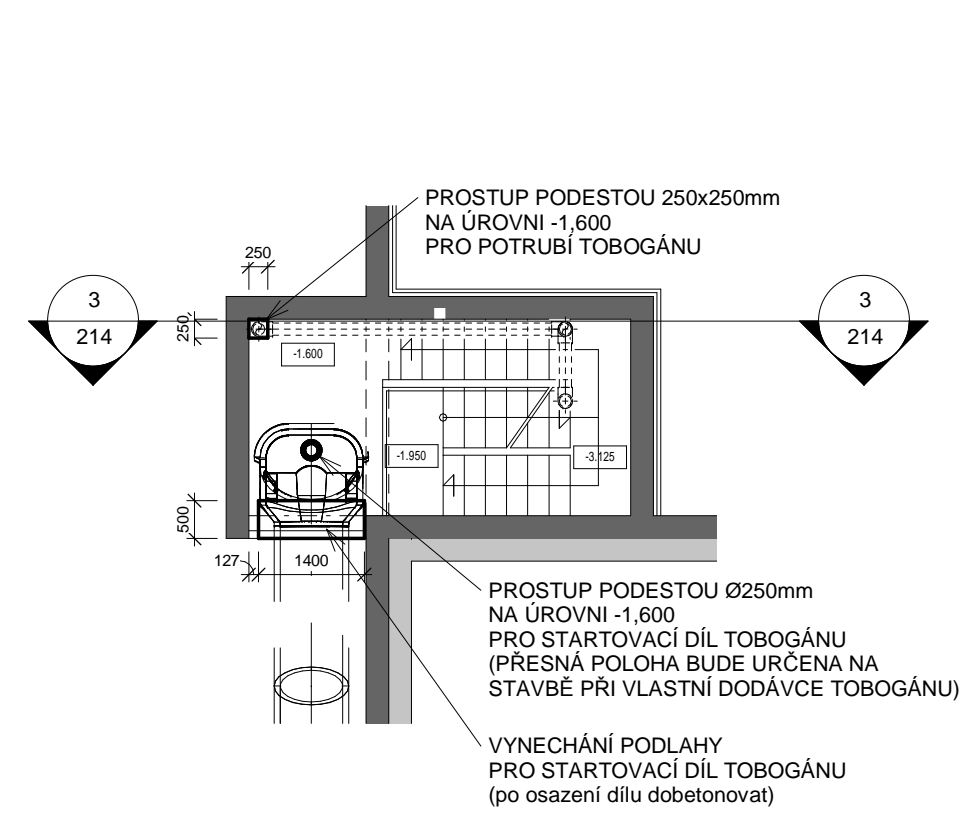

VĚŽ TOBOGÁNU (řez podélný)

1:100

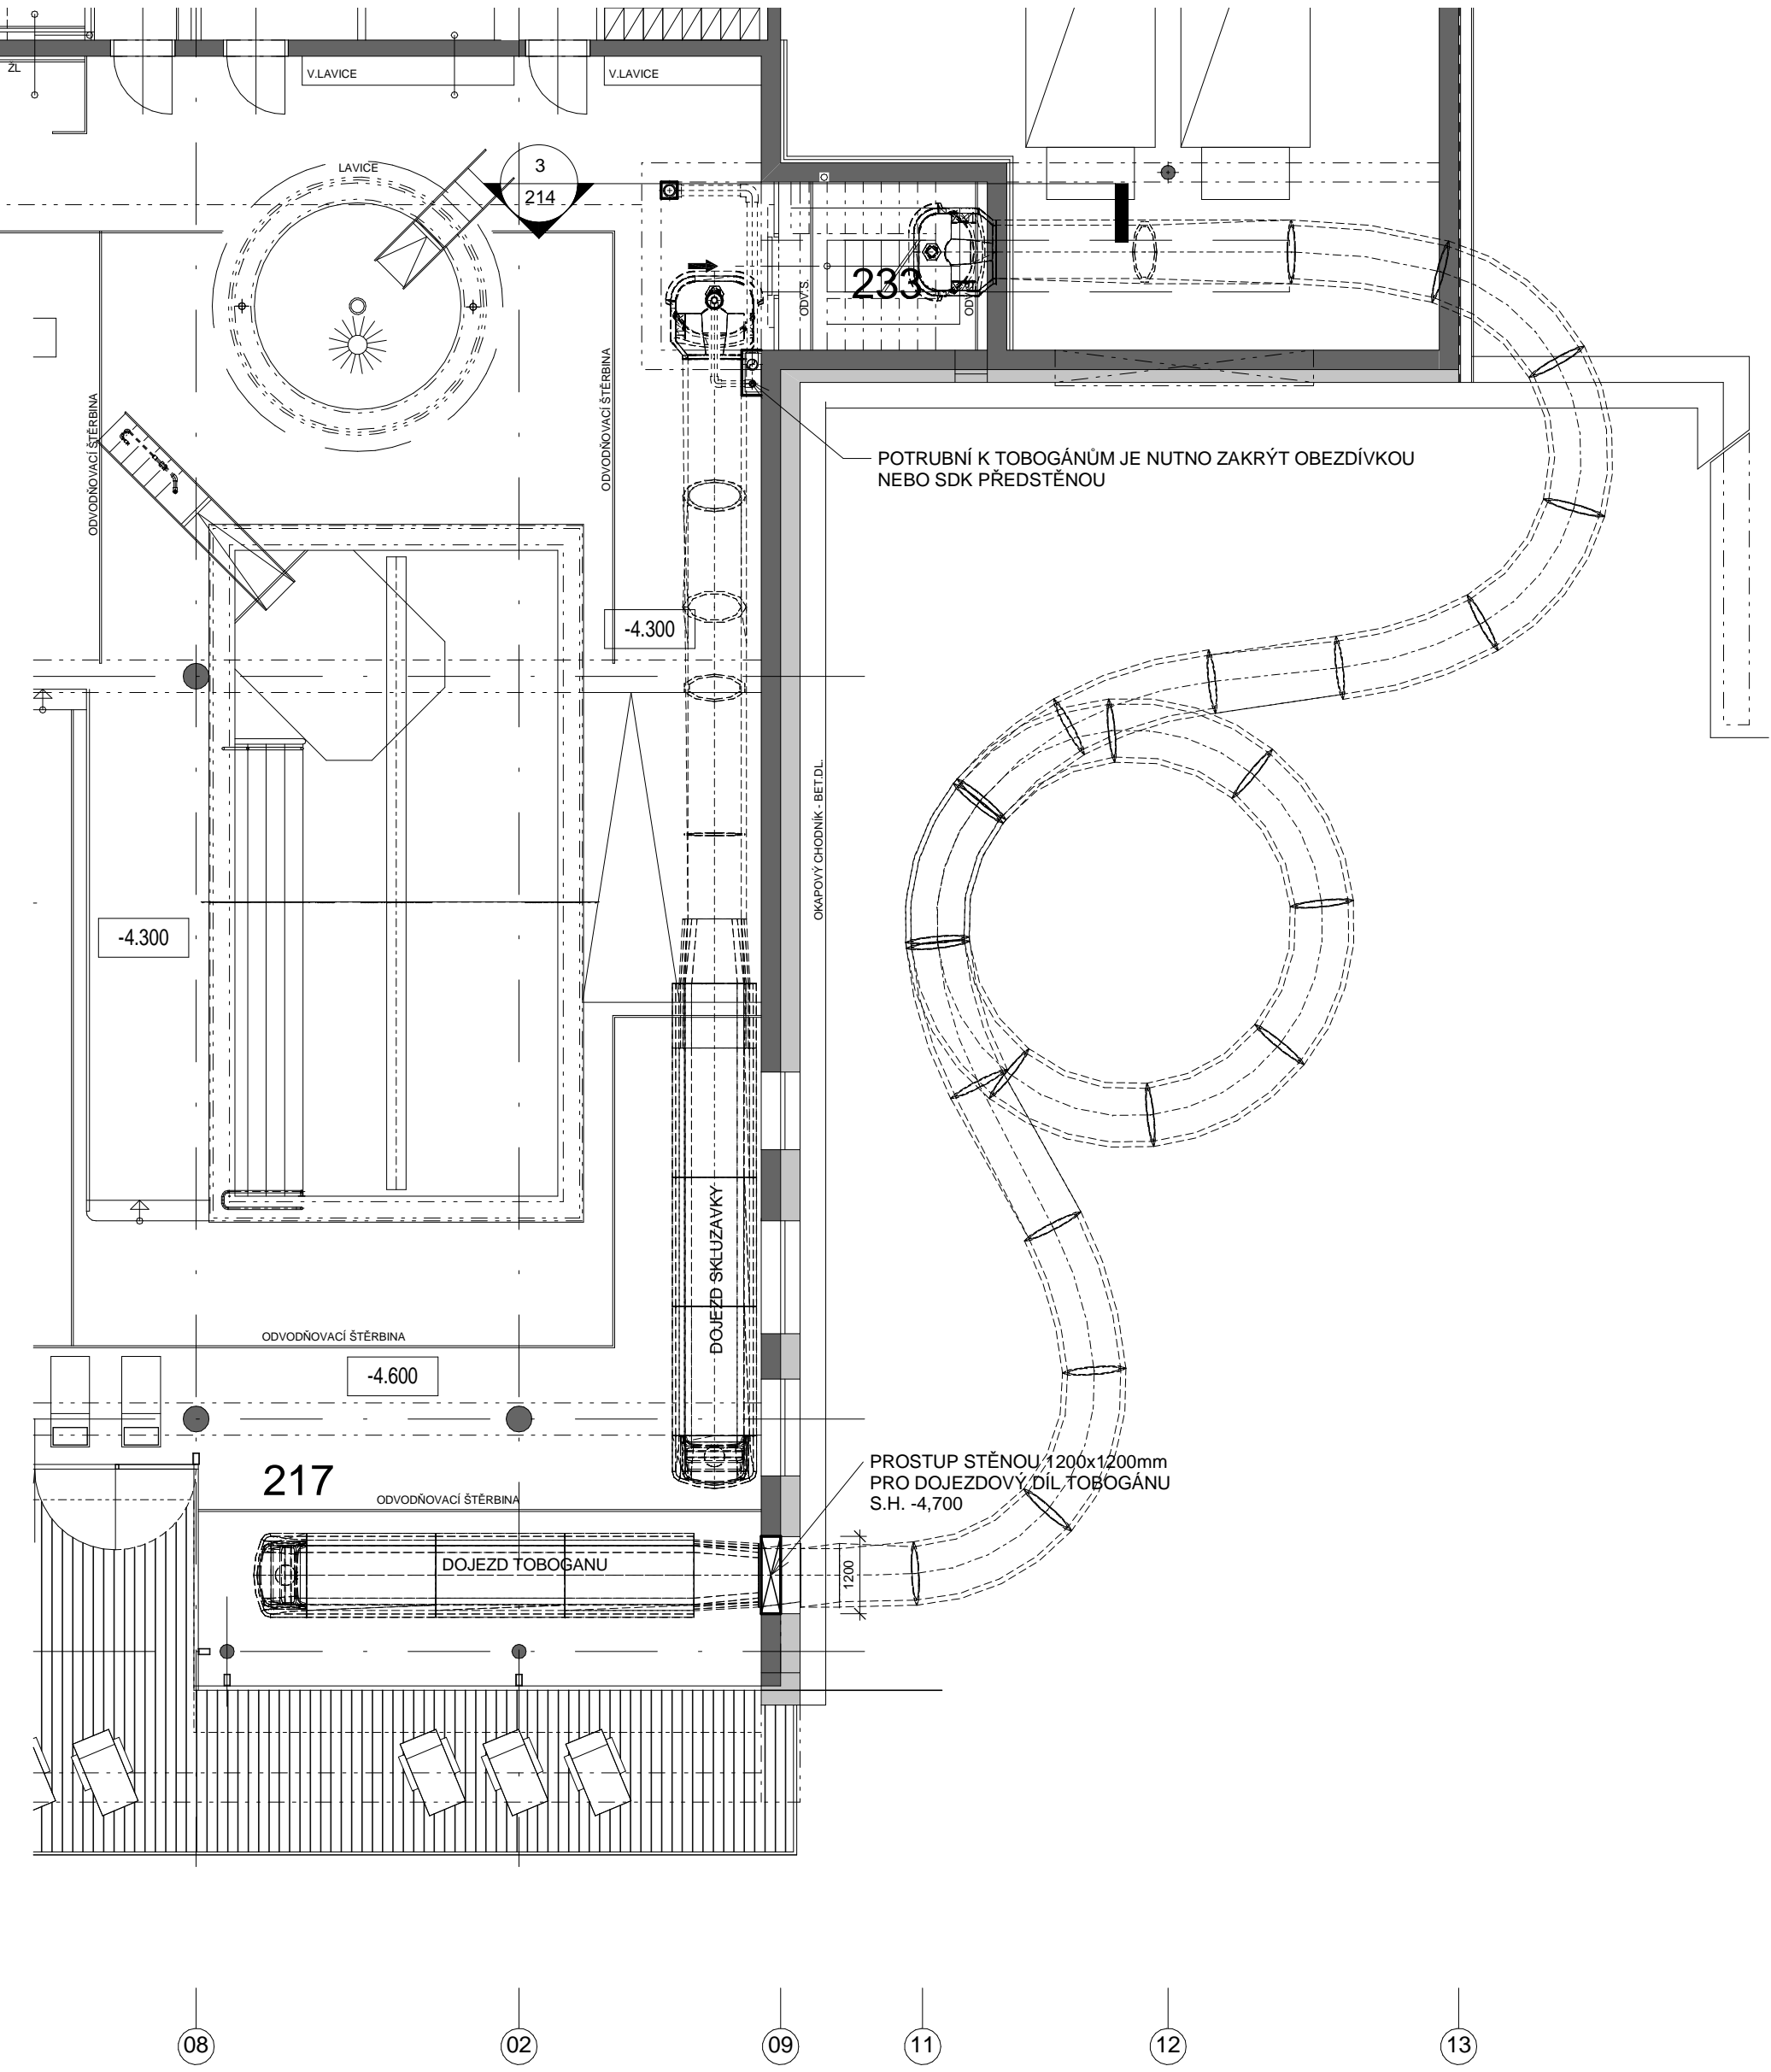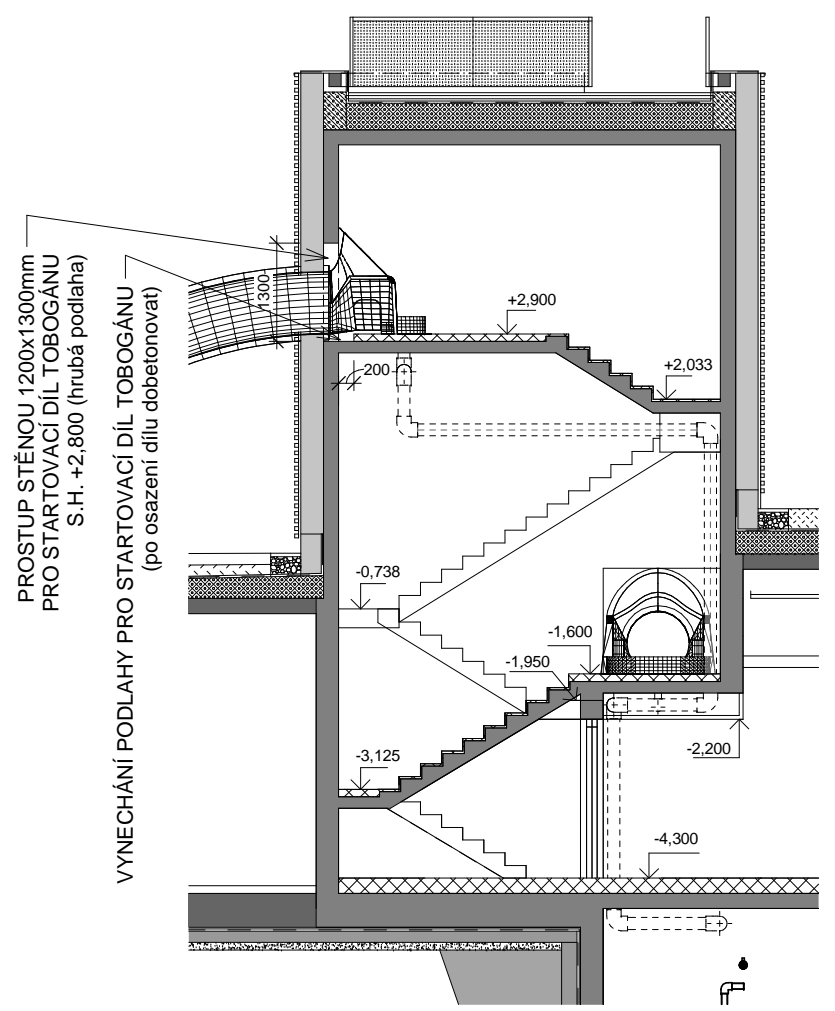

VYPRACOVAL: ING. T. SVOBODA		ODP.PROJ.PROFESE ING. T. SVOBODA	KONTROLOVAL: F. ORSAVA	HLIN.Ž.PROJEKTU	<div><div>CENTROPROJEKT GROUP a.s. STĚPÁNKOVA 167 760 30 ZLÍN</div><div></div><div>CENTROPROJEKT</div></div>			
MÍSTO STAVBY: VRCHLABÍ								
STAVBAŘNÍK: MĚSTO VRCHLABÍ, Zámek č.p.1, 543 01 Vrchlabí								
SPORTOVNĚ REKREAČNÍ AREÁL VEJSPLACHY KRYTÝ BAZÉN VČETNĚ INFRASTUKTURY								
PS 101 BAZÉNOVÁ TECHNOLOGIE								
					FORMÁT	6x44		
					DATUM	03/2020		
					STUPEŇ	DPS		
					MĚŘITKO	1:100		
					ZAK.ČÍSLO:	181566		
POŽADAVKY NA STAVBU 1.PP					ARCHIVNÍ KÓD	PROJ.Č.	Č.VÝKRESU	DD
					D1J	W	205	