

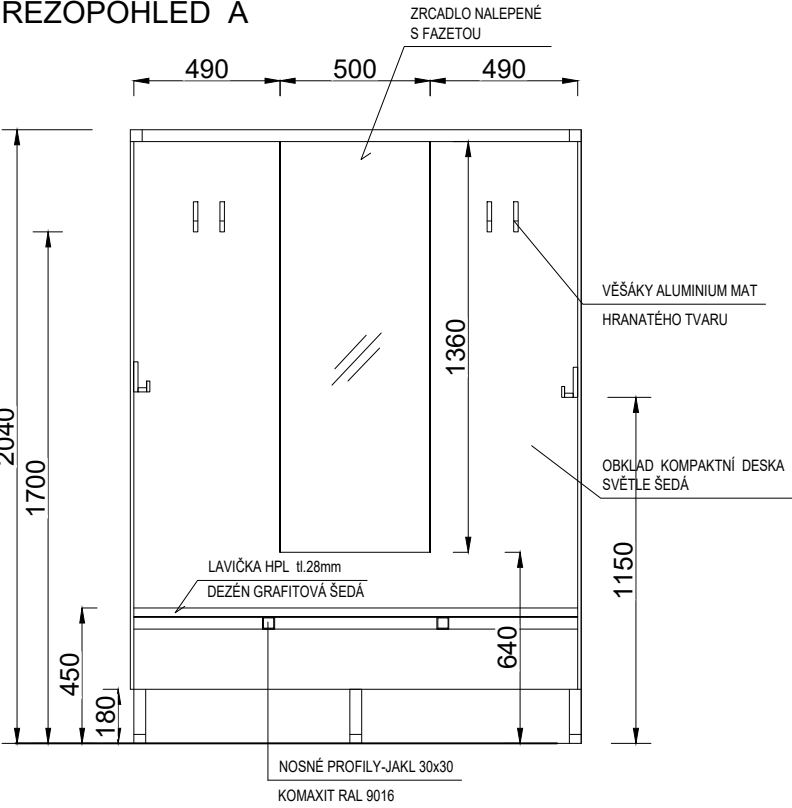
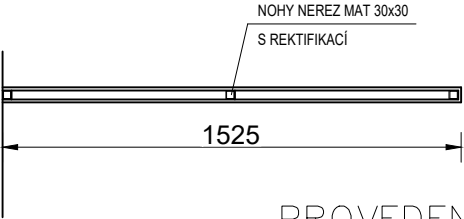


ŘEZOPOHLED A

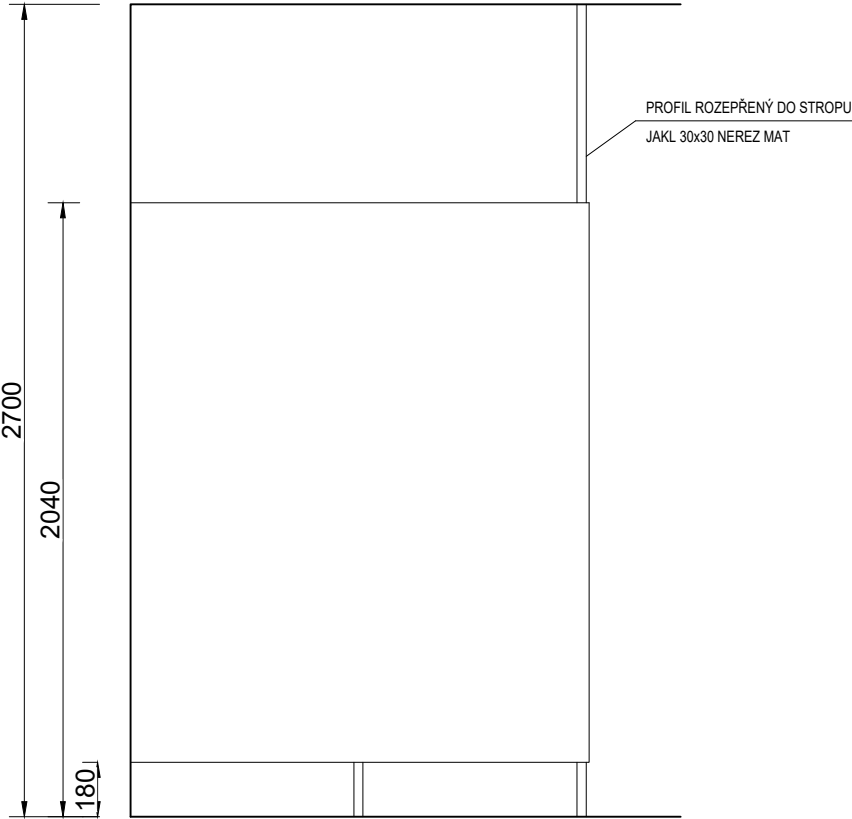

ŘEZOPOHLED B

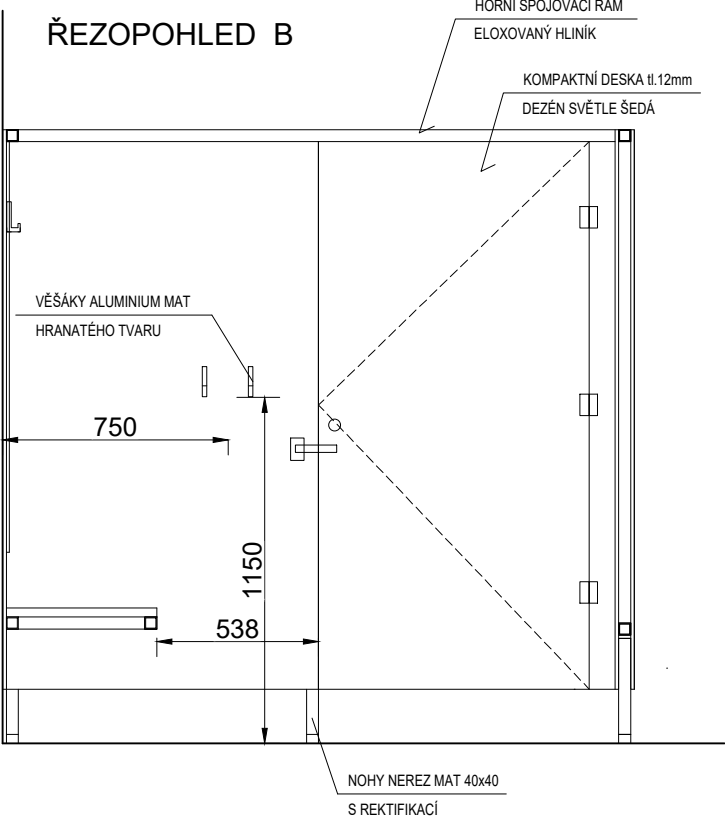

PROVEDENÍ :

**F14**  
m.č.208 - 1ks

KOMPAKTNÍ DESKA tl.10mm V ODSŤÍNU :  
SVĚTLE ŠEDÁ, např. FUNDERMAX 1203

PROVEDENÍ :

KOMPAKTNÍ DESKA tl.10mm V ODSŤÍNU :  
SVĚTLE ŠEDÁ, např. FUNDERMAX 1203

HPL DESKA tl.28m V ODSŤÍNU :  
GRAFITOVÁ ŠEDÁ, např. FUNDERMAX 0077

**FV04**

m.č.208 - 1ks

±0.000 = 476.70 m n.m. Bpv (1.NP SO 102)

AUTOR :  
ING. ARCH. JAROSLAV ŠEVČÍK



|  |  |                                   |                                  |   |         |             |      |
|--|--|-----------------------------------|----------------------------------|---|---------|-------------|------|
| VYPRACOVALA<br>ING. M. JOSEFÍKOVÁ  | ODP.PROJ.PROFESE<br>ING.ARCH. J.ŠEVČÍK | KONTROLOVAL<br>ING.ARCH. J.ŠEVČÍK | HL.INŽ.PROJEKTU<br>ING.P. ŠEVELA | <b>CENTROPROJEKT GROUP a.s.</b><br><b>ŠTEFÁNIKOVA 167</b><br><b>760 30 ZLÍN</b><br><b>CENTROPROJEKT</b> |         |             |      |
| TECHNOLOGIE BAZÉNŮ<br>ING. T. SVOBODA  |  | ARCHITEKT<br>ING.ARCH. J.ŠEVČÍK   |                                  |   |         |             |      |
| MÍSTO STAVBY: VRCHLABÍ   |  |                                   |                                  | FORMÁT  | 2 A4    |             |      |
| STAVEBNÍK: MĚSTO VRCHLABÍ, Zámek č.p.1, 543 01 VRCHLABÍ  |  |                                   |                                  | DATUM   | 04.2020 |             |      |
| <b>SPORTOVNĚ REKREAČNÍ AREÁL VEJSPLACHY</b><br><b>KRYTÝ BAZÉN VČETNĚ INFRASTRUKTURY</b><br>PS 110 - INTERIÉR<br>D.1.2 VYBAVENÍ INTERIÉROVÝMI PRVKY |  |                                   |                                  | STUPEŇ  | DPS     |             |      |
|  |  |                                   |                                  | MĚŘÍTKO   | 1:25    |             |      |
| <b>PŘEVLEK. KABINA PRO IMOBILNÍ, PARAVAN</b>   |  |                                   |                                  | ZAK.ČÍSLO:  | 181566  |             |      |
|  |  |                                   |                                  | ARCHIVNÍ KÓD  | PROF.   | ČÍS.VÝKRESU | DOD. |
|  |  |                                   |                                  | D1J   | A       | 221         |      |