


- DOPLŇKY PRVNÍHO VYBAVENÍ:
- W3** ZÁSOBNÍK NA PAPIROVÉ RUČNÍKY
 - W8** DÁVKOVAČ MÝDLA
 - W13** KOŠ NA PAPIROVÉ RUČNÍKY POD UMYVADLOVOU DESKU

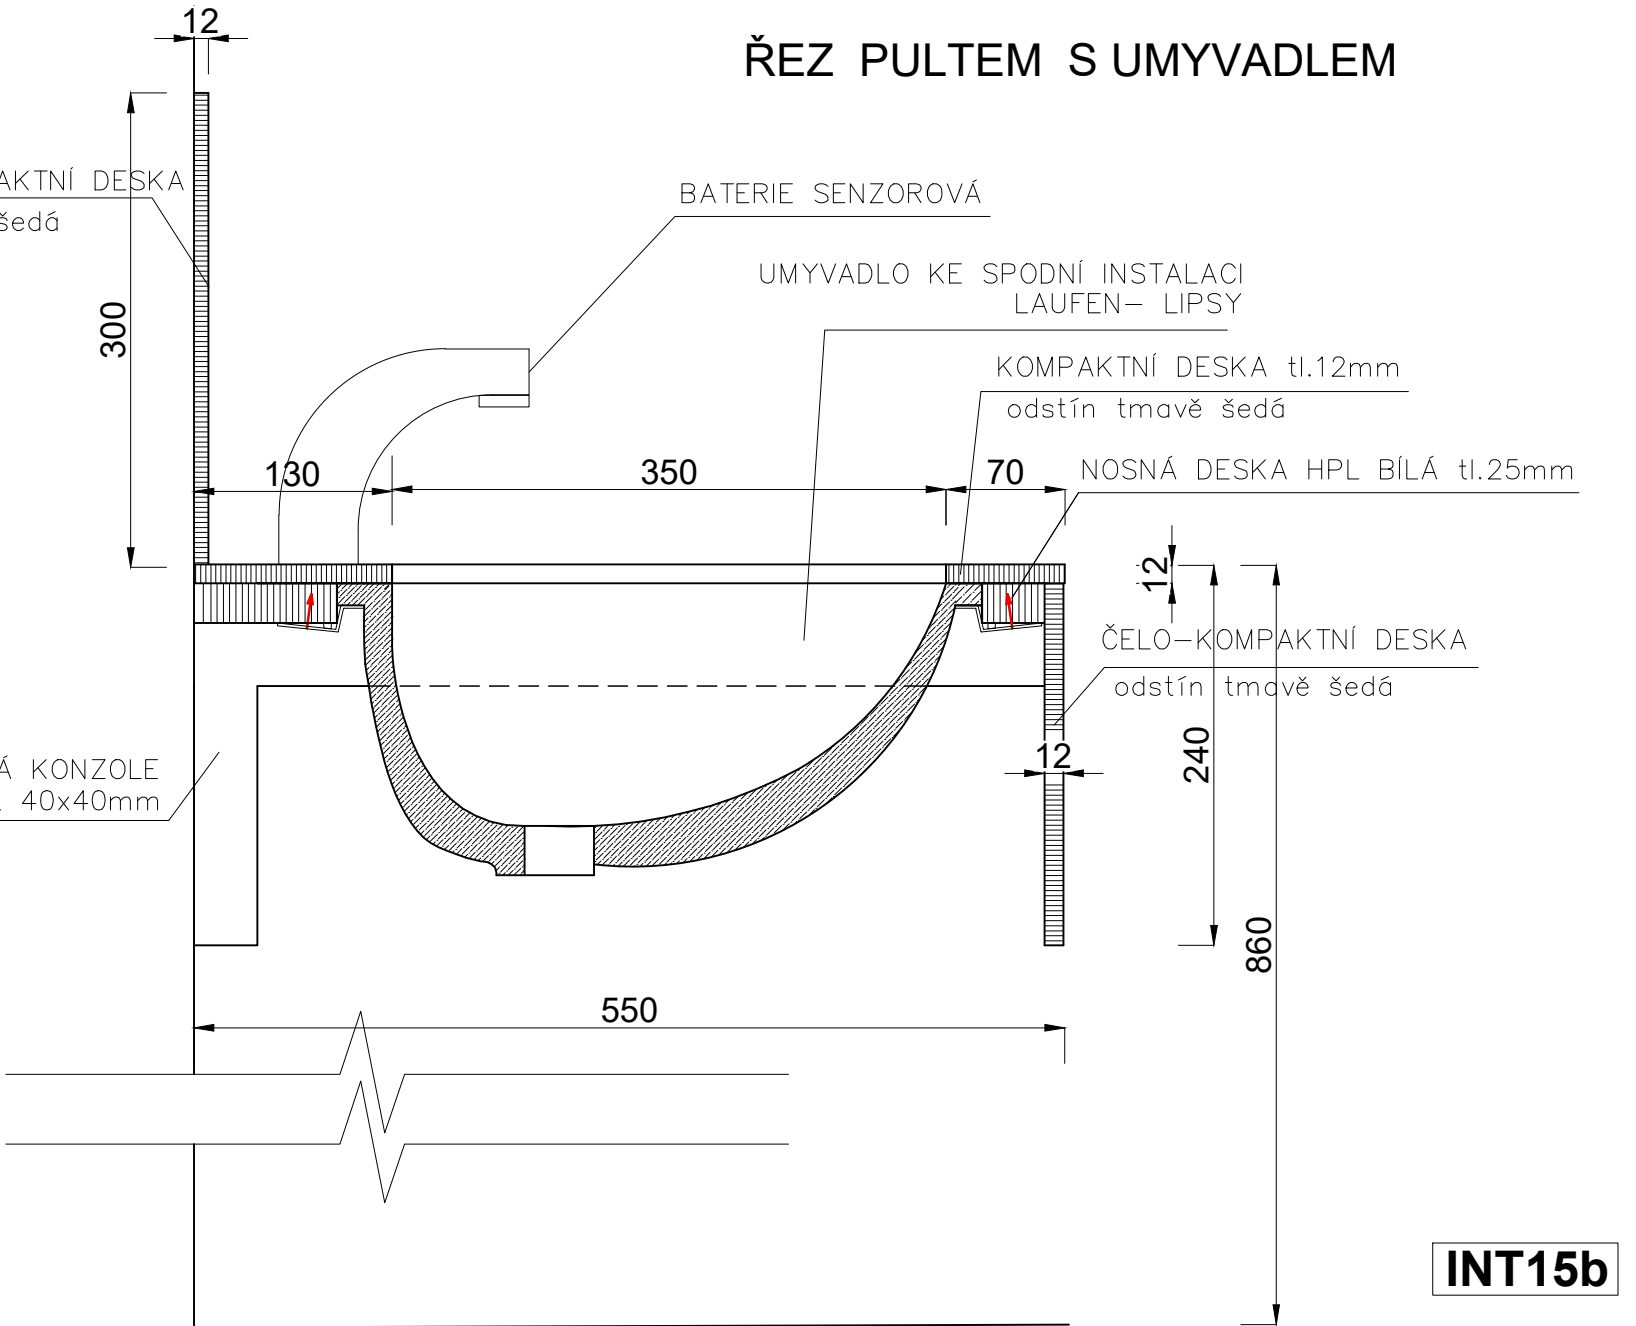


INT15b


m.č.313 / 1 ks

Před realizací nutno všechny rozměry ověřit dle skutečného provedení stavby !
Dodavatel/výrobce zpracuje detailní výrobní dokumentaci, kterou odsouhlasí s architektem a investorem stavby !
±0.000 = 476.70 m n.m. Bpv (1.NP SO 102)

AUTOR :
ING. ARCH. JAROSLAV ŠEVČÍK

ARCH+Z+STUDIO
ŠTEFÁNIKOVA 167, ZLÍN; ☎ +420576011459

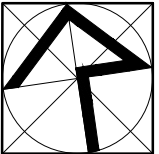

VYPRACOVALA ING. M. JOSEFIKOVÁ	ODP.PROJ.PROFESE ING.ARCH. J.ŠEVČÍK	KONTROLOVAL ING.ARCH. J.ŠEVČÍK	HL.INŽ.PROJEKTU ING.P. ŠEVELA	<div><div><div>CENTROPROJEKT GROUP a. s.</div><div>ŠTEFÁNIKOVA 167</div><div>760 30 ZLÍN</div></div><div><div>CENTROPROJEKT</div></div></div>			
TECHNOLOGIE BAZÉNŮ ING. T. SVOBODA		ARCHITEKT ING.ARCH. J.ŠEVČÍK					
MÍSTO STAVBY: VRCHLABÍ				<div><div>FORMÁT</div><div>2 A4</div></div> <div><div>DATUM</div><div>04.2020</div></div> <div><div>STUPEŇ</div><div>DPS</div></div> <div><div>MĚŘÍTKO</div><div>1:20, 1:5</div></div> <div><div>ZAK.ČÍSLO:</div><div>181566</div></div>			
STAVEBNÍK: MĚSTO VRCHLABÍ, Zámek č.p.1, 543 01 VRCHLABÍ							
<div>SPORTOVNĚ REKREAČNÍ AREÁL VEJSPLACHY KRYTÝ BAZÉN VČETNĚ INFRASTRUKTURY</div> <div>PS 110 - INTERIÉR</div> <div>D.1.2 VYBAVENÍ INTERIÉROVÝMI PRVKY</div>				<div>ARCHIVNÍ KÓD</div> <div>D1J</div>			
<div>INT 15b - PULT S UMYVADLY</div>				<div>PROF.</div> <div>A</div>		<div>ČÍS.VÝKRESU</div> <div>211</div>	
				<div>DOD.</div>			

INT 15b - PULT S UMYVADLY