



VRTANÁ STUDNA HV1

ŘEZ A-A :

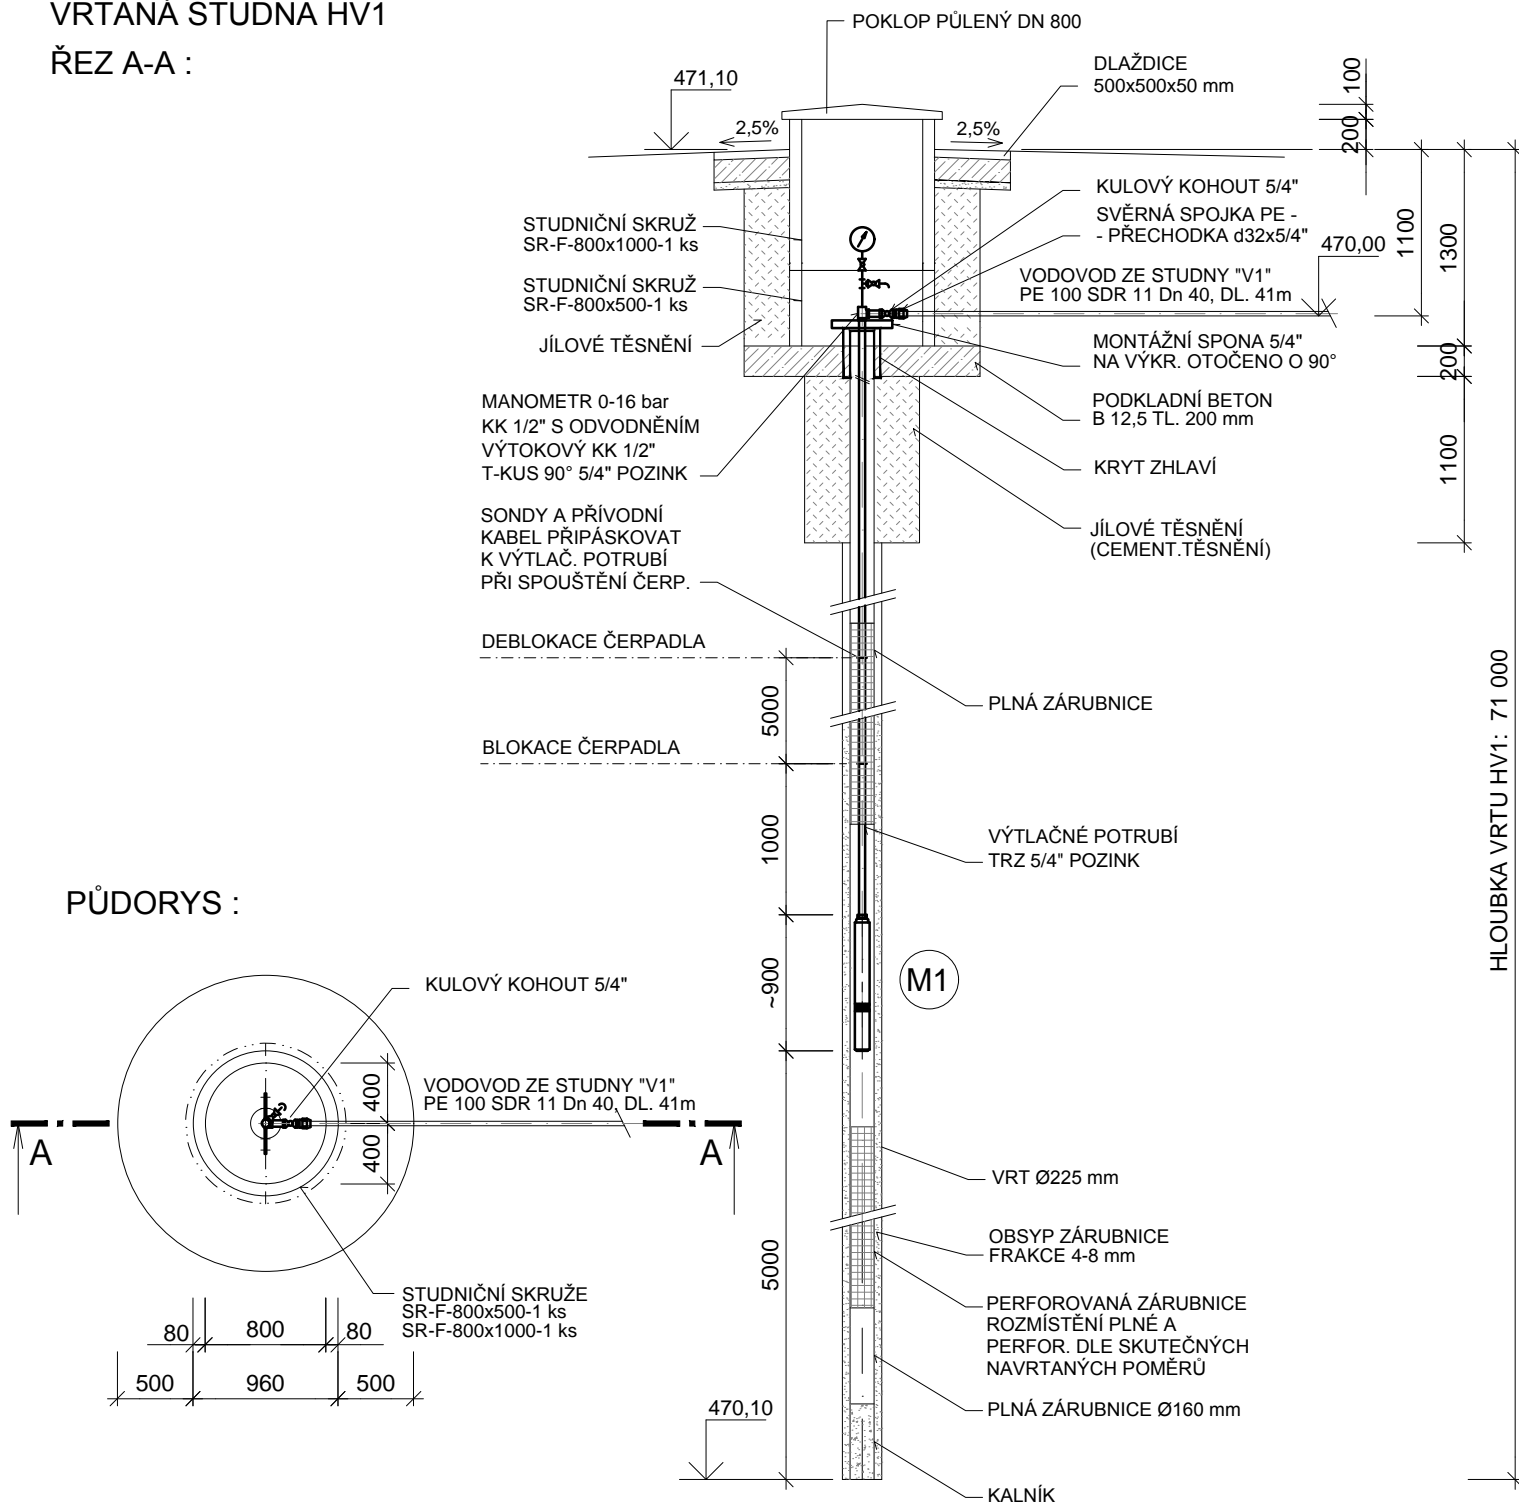

VYPRACOVAL MAREK FLEKAČ	ODP.PROJ.PROFESE MAREK FLEKAČ	KONTROLOVAL ING.ARCH. J.ŠEVČÍK	HL.INŽ.PROJEKTU P. ŠEVELA	<div><div>CENTROPROJEKT GROUP a. s. ŠTEFÁNÍKOVA 167 760 30 ZLÍN</div><div><div>CENTROPROJEKT</div></div></div>		
		ARCHITEKT ING.ARCH.J.ŠEVČÍK				
MÍSTO STAVBY: VRCHLABÍ				<div><div>FORMÁT</div><div>A4</div><div>DATUM</div><div>03/2020</div><div>STUPEŇ</div><div>DPS</div><div>MĚŘITKO</div><div>1:50</div><div>ZAK.ČÍSLO:</div><div>181566</div></div>		
STAVEBNÍK: MĚSTO VRCHLABÍ, Zámek č.p.1, 543 01 VRCHLABÍ						
VRTANÁ STUDNA HV-1 A HV-2 NA PARC. Č. 621/4, K.Ú. VRCHLABÍ						
VODOVOD ZE STUDNY						
VRTANÁ STUDNA HV1 - VYSTROJENÍ				ARCHIVNÍ KÓD D1J	PROF. H	Č.V. 115