



OBSLUŽNÁ KOMUNIKACE- VĚTEV "A1"

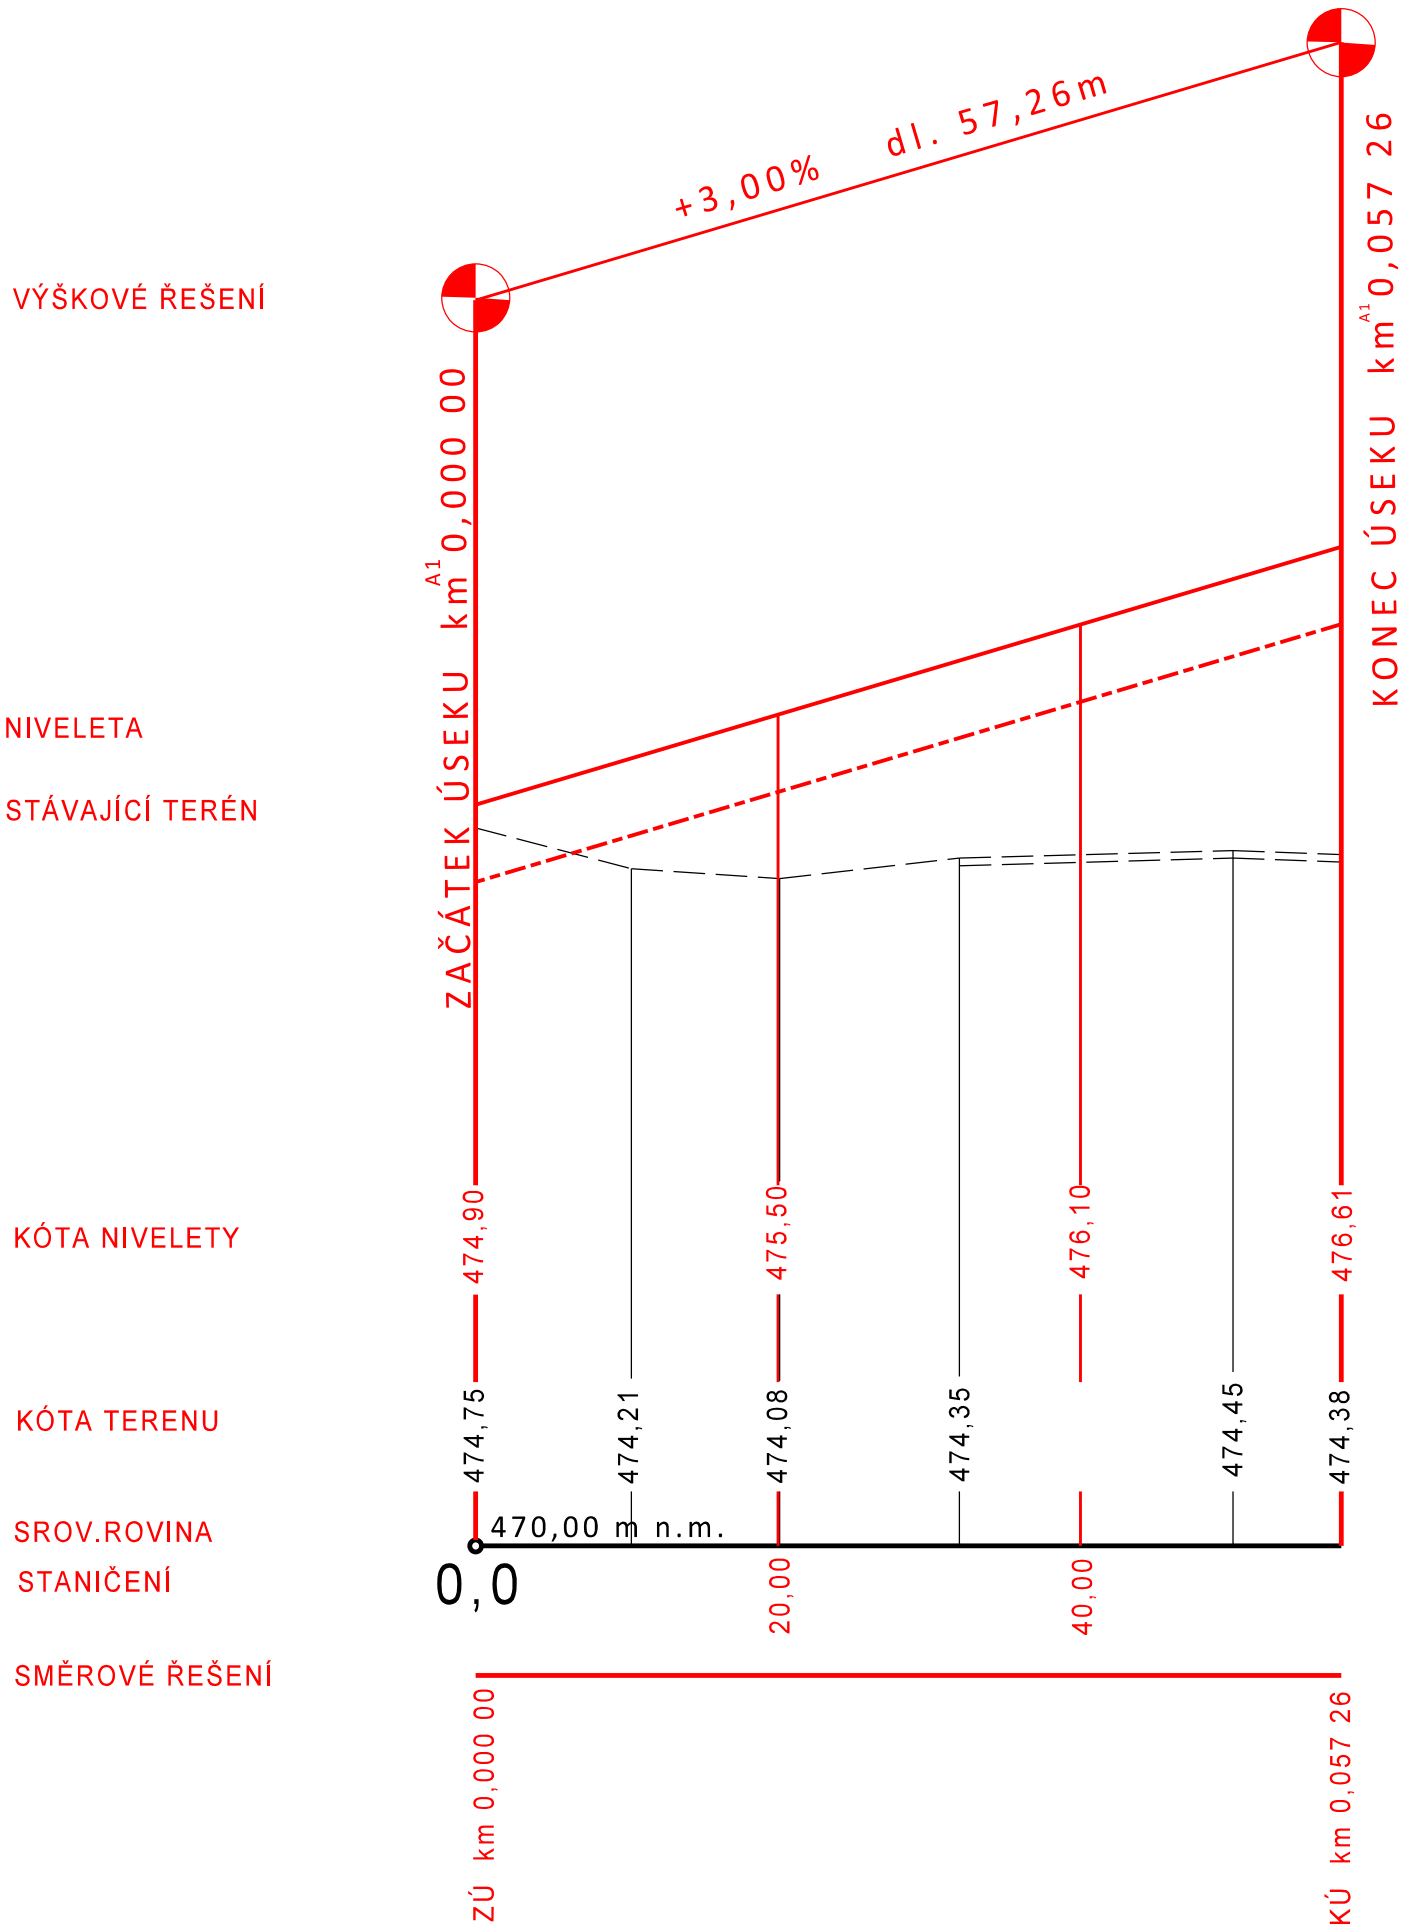

OBSLUŽNÁ KOMUNIKACE -VĚTEV "A2"

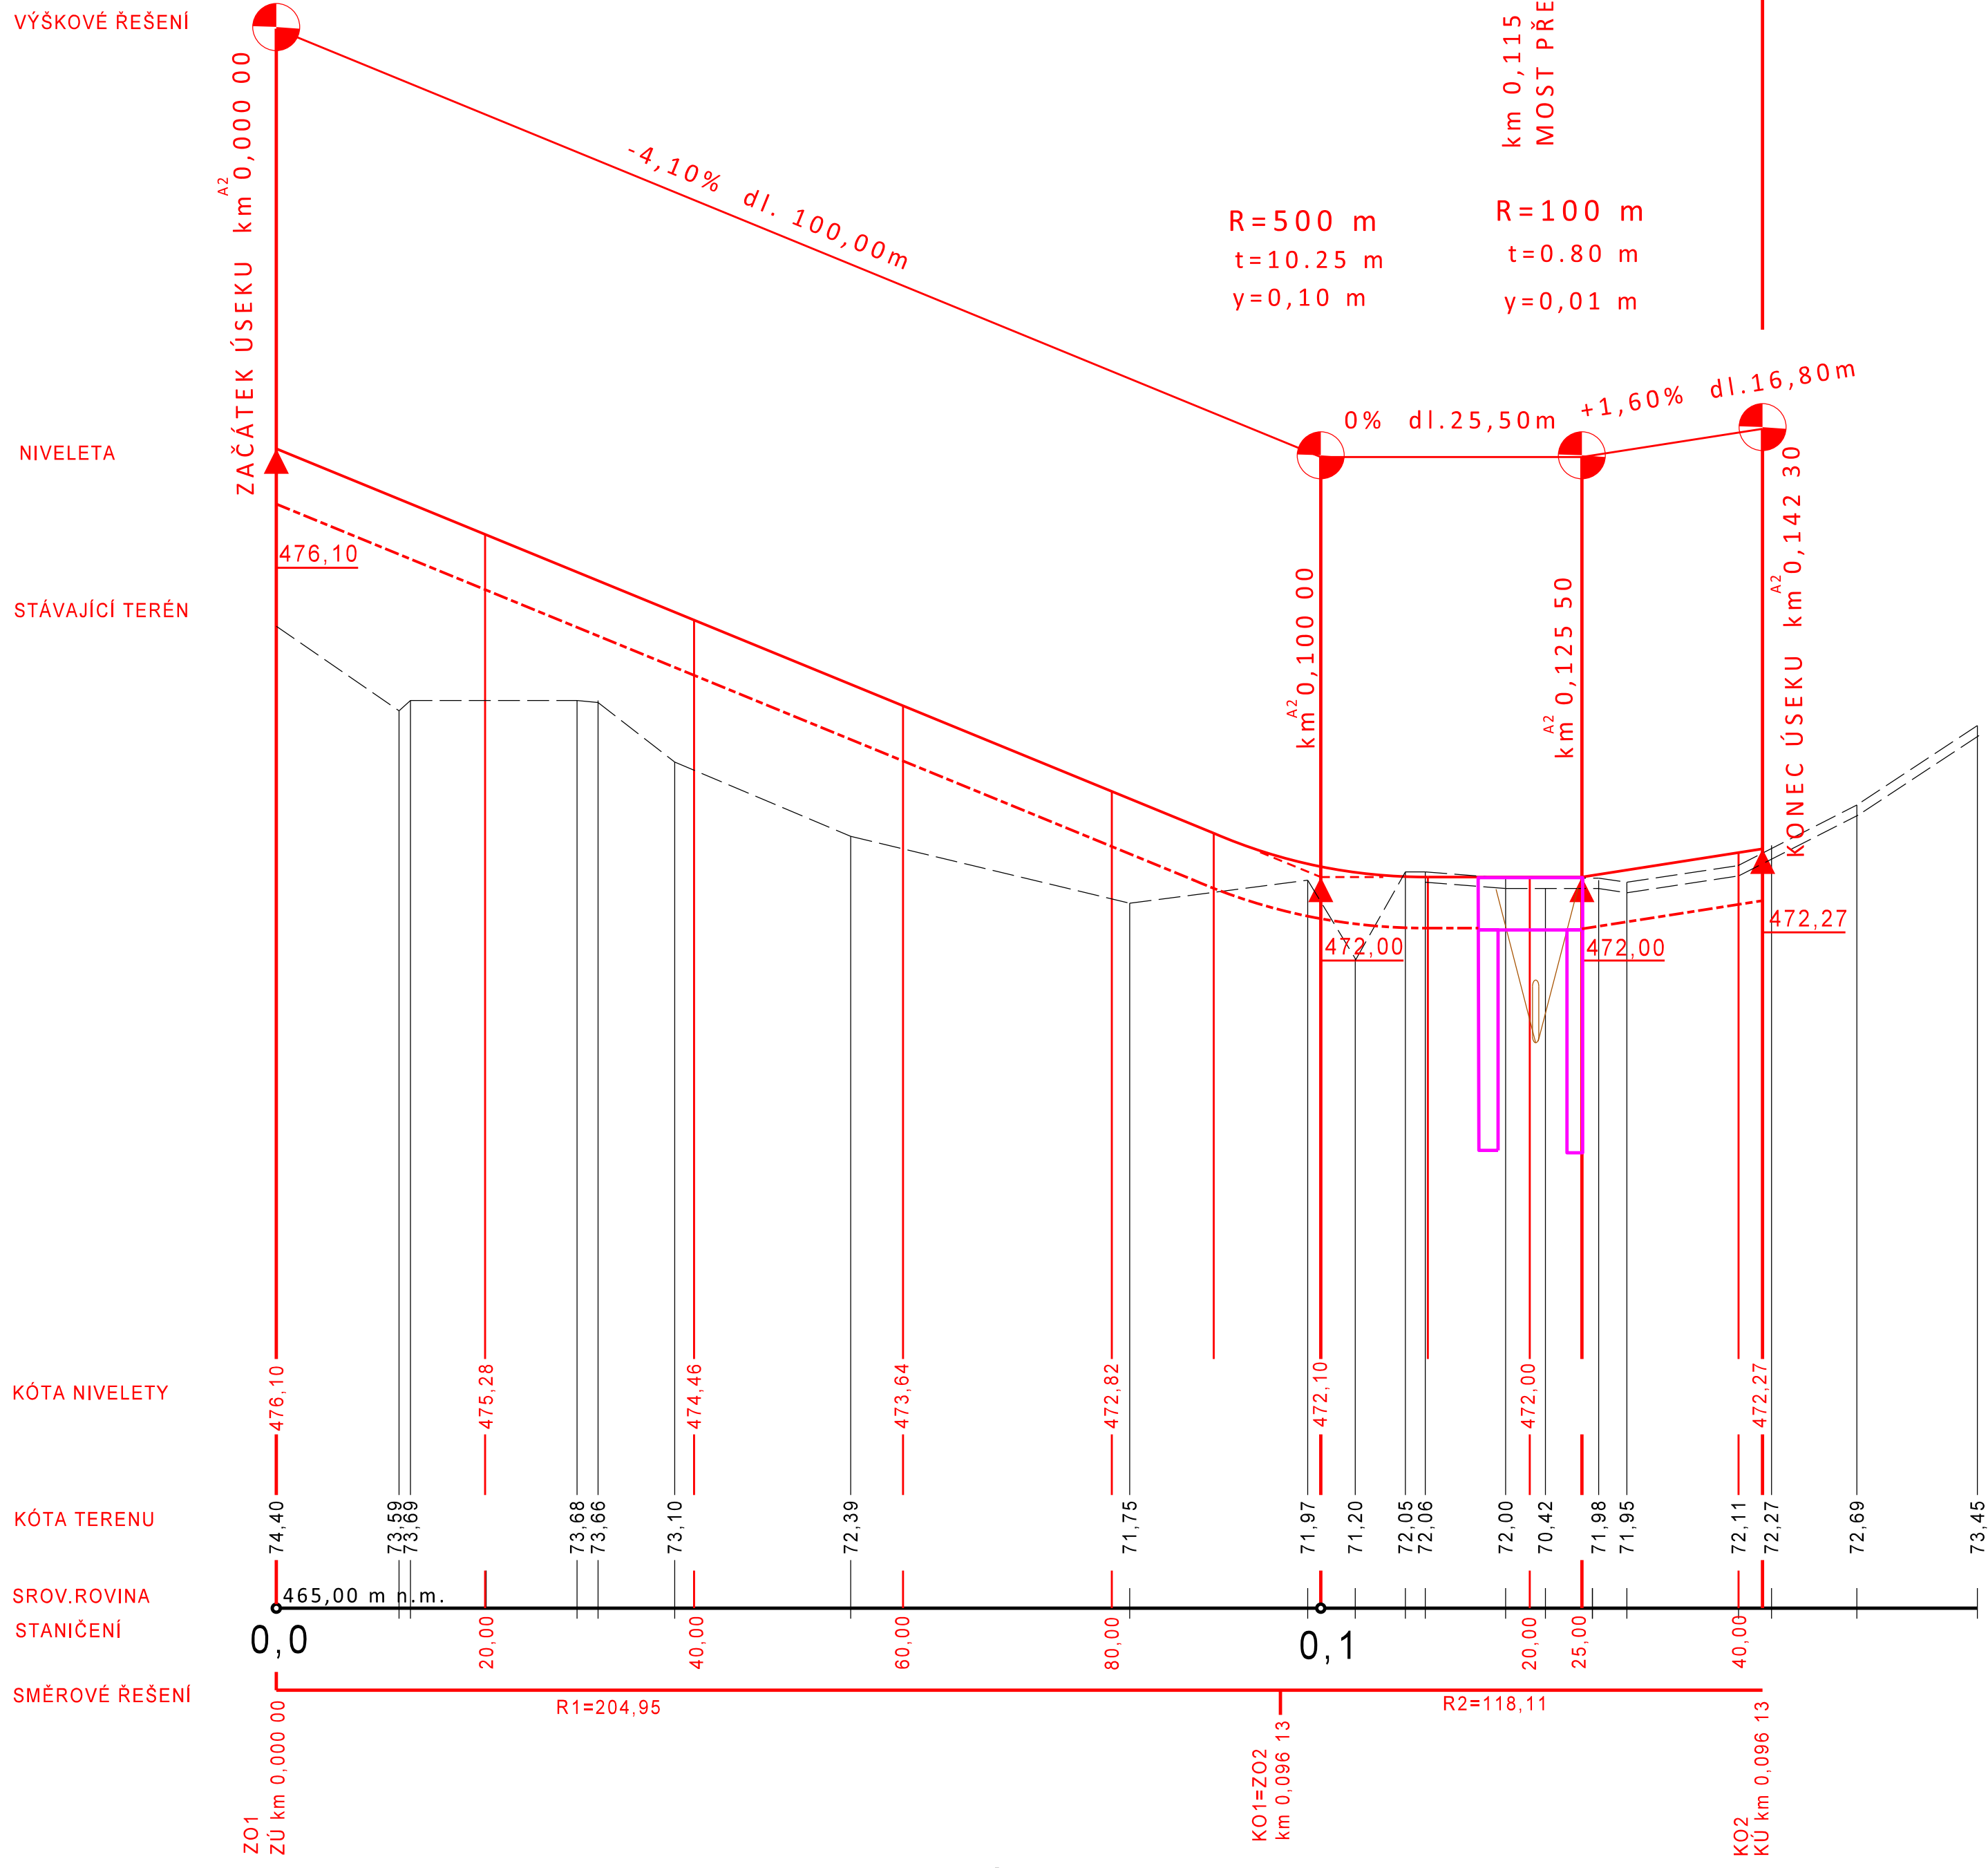

±0.00 = 476,70 m n.m. Bpv (1.NP SO 102) STAV KE DNI - 14.2.2019

AUTOR :
ING. ARCH. JAROSLAV ŠEVČÍK

ARCH-Z-STUDIO
STEFÁNKOVA 167, ZLÍN; ☎ +420578011459

VYPRACOVAL ING. JOSEF VANCURA	ODP.PROJ.PROFESE ING. JOSEF VANCURA	KONTROLOVAL ING. ARCH. J. ŠEVČÍK	HL.INŽ.PROJEKTU ING. P. SEVELA
MÍSTO STAVBY: VRCHLABÍ			
STAVEBNÍK: MĚSTO VRCHLABÍ, Zámek č.p.1, 543 01 VRCHLABÍ			
SPORTOVNĚ REKREAČNÍ AREÁL VEJSPLACHY KRYTÝ BAZÉN VČETNĚ INFRASTRUKTURY 2. ETAPA - KRYTÝ BAZÉN SO 104 Parková obslužná komunikace a most			

ARCHIVNÍ KÓD	PROF.	Č.V.
D1J	D	273

CENTROPROJEKT GROUP a.s. STEFÁNKOVA 167 760 30 ZLÍN	
FORMÁT	6A4
DATUM	04/2020
STUPEŇ	DPS
MĚŘÍTKO	1:500/50
ZAK.ČÍSLO:	181566