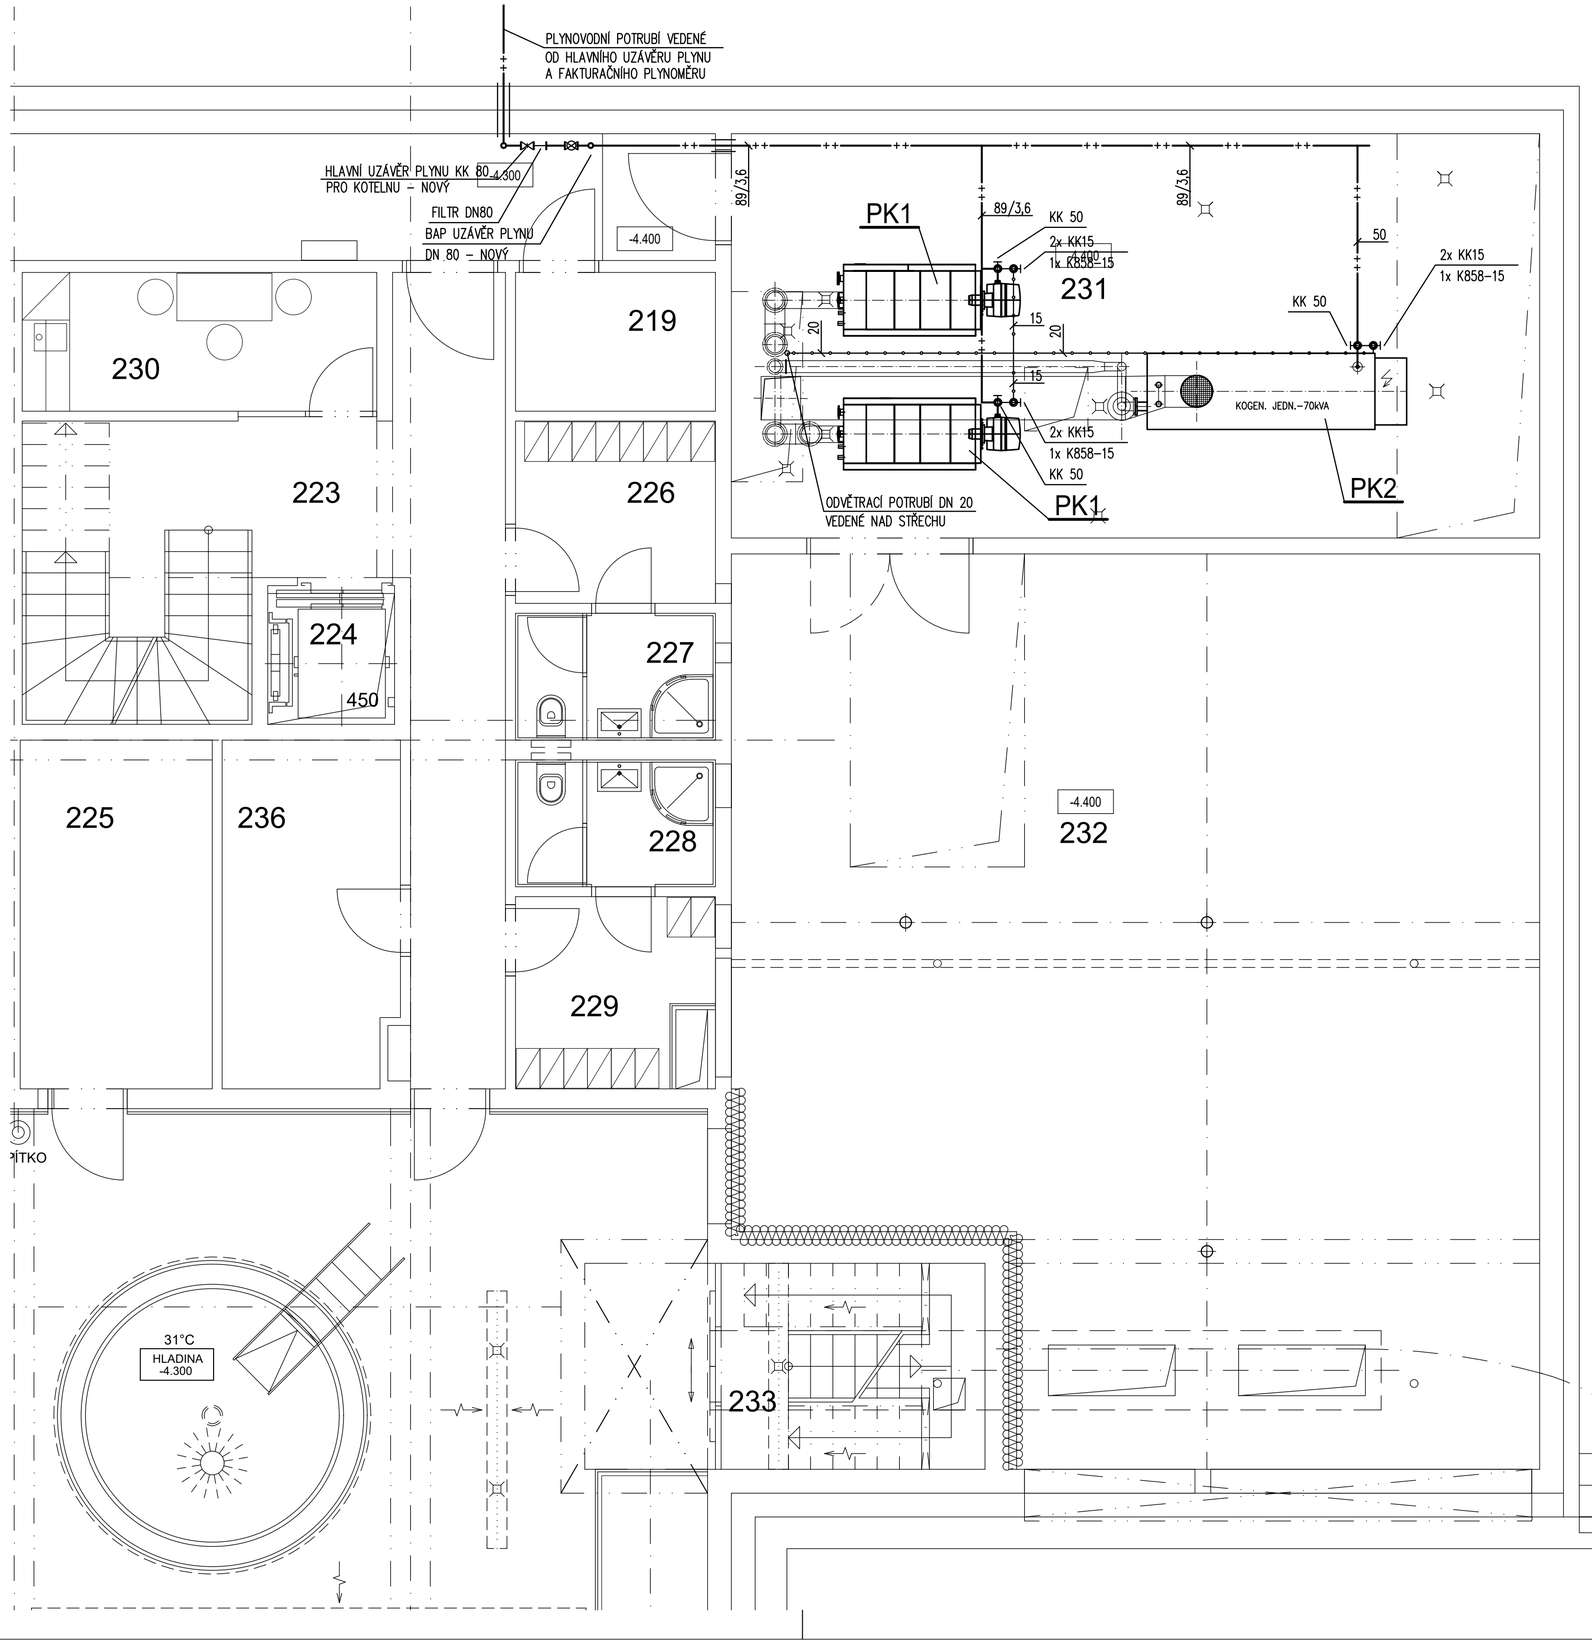

LEGENDA MÍSTNOSTÍ

Číslo	Jméno	Plocha	Podlaha		Stěny	Strop	Poznámka
201	HALA SCHODIŠTĚ - NÁVŠTĚVNÍCI	53.00	KERAMICKÁ DLAŽBA	A1	KS, OŠ, NP	SDK	
202	VÝTAH 630 KG	2.80	BETON		BET, OS, MP	BET	ODVĚTRÁNÍ
203	SKLAD ŠPINAVÉHO PRÁDLA	2.50	KERAMICKÁ DLAŽBA		KS, OŠ, NP	OŠ, NP	
204	OBSLUŽNÁ CHODBA	17.70	KERAMICKÁ DLAŽBA		KS, OŠ, NP	OŠ, NP	
205	SKLAD ČISTÉHO PRÁDLA	3.40	KERAMICKÁ DLAŽBA		KS, OŠ, NP	OŠ, NP	
206	SKLAD DKP A VRATNÝCH OBALŮ	18.90	KERAMICKÁ DLAŽBA		KS, OŠ, NP	SDK	
207	ÚKLID B.H.	10.80	KERAMICKÁ DLAŽBA		KO, OŠ, NP	OŠ, NP	
208	ŠATNA NÁVŠTĚVNÍKŮ	186.0	KERAMICKÁ DLAŽBA		KS, OŠ, NP	SDK	
209	WC A SPRCHA INVALIDÉ	6.10	KERAMICKÁ DLAŽBA		KO, OŠ, NP	SDK	
210	CHODBA MUŽI	21.40	KERAMICKÁ DLAŽBA		KO, OŠ, NP	SDK	
211	WC MUŽI	11.00	KERAMICKÁ DLAŽBA		KO, OŠ, NP	SDK	
212	SPRCHY MUŽI	11.10	KERAMICKÁ DLAŽBA		KO, OŠ, NP	SDK	
213	CHODBA ŽENY	20.30	KERAMICKÁ DLAŽBA		KO, OŠ, NP	SDK	
314	WC ŽENY	10.60	KERAMICKÁ DLAŽBA		KO, OŠ, NP	SDK	
215	SPRCHY ŽENY	11.10	KERAMICKÁ DLAŽBA		KO, OŠ, NP	SDK	
216	BAZÉNOVÁ HALA	893.50	KERAMICKÁ DLAŽBA		KS, POHL.BET. KO, OŠ, NP	SDK OŠ, NP	
217	DOJEZD TOBOGANU	31.30	KERAMICKÁ DLAŽBA		KS, POHL.BET.	SDK	
218	RELAXAČNÍ ZÓNA	26.50	KERAMICKÁ DLAŽBA		KS, POHL.BET.	SDK	
219	ROZVODNA SLABOPROUDU	4.40	KERAMICKÁ DLAŽBA		KS, OŠ, NP	OŠ, NP	
220	PLAVČÍK, ZÁZEMÍ PLAVČÍKA	13.70	KERAMICKÁ DLAŽBA		KS, OŠ, NP	SDK	
221	ELEKTRO - ROZVADĚČE	9.50	KERAMICKÁ DLAŽBA		KS, OŠ, NP	OŠ, NP	
222	WC INVALIDÉ - ŽENY	3.90	KERAMICKÁ DLAŽBA		KO, OŠ, NP	SDK	
223	CHODBA, SCHODIŠTĚ	27.80	KERAMICKÁ DLAŽBA		KS, OŠ, NP	OŠ, NP	
224	VÝTAH 450 KG (ZÁSOBOVÁNÍ)	2.40	BETON		BET, OS, MP	BET	ODVĚTRÁNÍ
225	PLAVECKÁ ŠKOLA - SKLAD	10.70	KERAMICKÁ DLAŽBA		KS, OŠ, NP	SDK	
226	ŠATNA MUŽI - PERSONÁL	6.00	KERAMICKÁ DLAŽBA		KS, OŠ, NP	SDK	
227	SOC.ZAŘÍZENÍ MUŽI - PERSONÁL	4.00	KERAMICKÁ DLAŽBA		KO, OŠ, NP	SDK	
228	SOC.ZAŘÍZENÍ ŽENY - PERSONÁL	4.00	KERAMICKÁ DLAŽBA		KO, OŠ, NP	SDK	
229	ŠATNA ŽENY - PERSONÁL	6.20	KERAMICKÁ DLAŽBA		KS, OŠ, NP	SDK	
230	DENNÍ MÍSTNOST PERSONÁLU	6.20	KERAMICKÁ DLAŽBA		KS, OŠ, NP	SDK	
231	STROJOVNA - KOTELNA	52.00	PRŮM.BETON		KS, POHL.BET.	POHL.B.	
232	STROJOVNA VZT	106.50	PRŮM.BETON		KS, POHL.BET.	POHL.B.	
233	NÁSTUP TOBOGÁNU - SCHOD.	8.80	KERAMICKÁ DLAŽBA		KS, POHL.BET.	OŠ, NP	
234	PROHŘÍVACÍ KABINA	11.50	KERAMICKÁ DLAŽBA		KO, OŠ, NP	SDK	
235	VENKOVNÍ TERASA	190.00	WPC ROŠT		FAS, SKLO	FAS	
236	PLAVECKÁ ŠKOLA - ŠATNA	10.00	KERAMICKÁ DLAŽBA		KS, OŠ, NP	SDK	
237	ZÁDVEŘÍ	4.70	KERAMICKÁ DLAŽBA		SKLO,VÝPLNĚ	SDK	

OŠ - OMÍTKA ŠTUKOVÁ HLADKÁ. NP - MALBA OTĚRUVZDORNÁ, ODSTÍN BÍLÝ NEBO UPŘESNÍ PROJEKT INTERIÉRU
KO - KERAMICKÝ OBKLAD PO STROP NEBO DLE INTERIÉRU, KS - KERAMICKÝ SOKL ZAPUŠTĚNÝ DO 100 MM
DL - DŘEVĚNÁ LIŠTA, SDK - PODHLED SÁDROKART.IMPREGN.12.5 MM, SDK STĚNY A PŘEDSTĚNY IMPREGNOVANÉ
NA OCELOVÝ ROŠT, FAS - NÁVAZNOST NA FASÁDU OBJEKTU, SDKPO - PODHLED SÁDROKART.S POŽÁRNÍ ODOLNOSTÍ
PK - PANIKOVÁ KLIKA

LEGENDA

POTRUBÍ ZEMNÍHO PLYNU 6 kPa

ODVĚTRACÍ POTRUBÍ

PLYNOVODNÍ CHRÁNIČKA

PK1 STACIONÁRNÍ KONDENZAČNÍ KOTEL + PLYNOVÝ HOŘÁK 6kPa
VÝKON 219 kW, SPOTŘEBA ZEMNÍHO PLYNU 23,0 m^3/h

PK2 KOGENERAČNÍ JEDNOTKA + PLYNOVÝ HOŘÁK 6kPa
VÝKON 109 kW, SPOTŘEBA ZEMNÍHO PLYNU 20,4 m^3/h

±0.000 = 476.70 m n.m. Bpv (1.NP SO 102)

AUTOR :
ING. ARCH. JAROSLAV ŠEVČÍK

ARCH-Z-STUDIO
ŠTEFÁNIKOVA 167, ZLÍN; +420576011459

VYPRACOVAL ING.P.TUTSCH	ODP.PROJ.PROFESE ING.D.VARIŠ	KONTROLOVAL ING.R.HEJNÝ	HL.INŽ.PROJEKTU ING.R.HEJNÝ
ARCHITEKT ING.ARCH.J.ŠEVČÍK	STATIKA ING.J.STEHNO		

MÍSTO STAVBY: VRCHLABÍ

STAVEBNÍK: MĚSTO VRCHLABÍ, Zámek č.p.1, 543 01 VRCHLABÍ

CENTROPROJEKT GROUP a.s.
ŠTEFÁNIKOVA 167
760 01 ZLÍN
CENTROPROJEKT

SPORTOVNĚ REKREAČNÍ AREÁL VEJSPLACHY KRYTÝ BAZÉN VČETNĚ INFRASTRUKTURY

SO 102 - VNITŘNÍ BAZÉN

D.1.4.1 - ZDRAVOTNĚ TECHNICKÉ INSTALACE

PŮDORYS 1.PP - VÝŘEZ - PLYNOVOD

FORMÁT	6x A4
DATUM	03/2020
STUPEŇ	DPS
MĚŘÍTKO	1:50
ZAK.ČÍSLO:	181566

ARCHIVNÍ KÓD	PROF.	ČÍS.VÝKRESU	DOD.
D1J	I	107	