

SCHÉMA –  
PODVĚŠENÝ ODPADKOVÝ KOŠ  
NA PAPIROVÉ RUČNÍKY


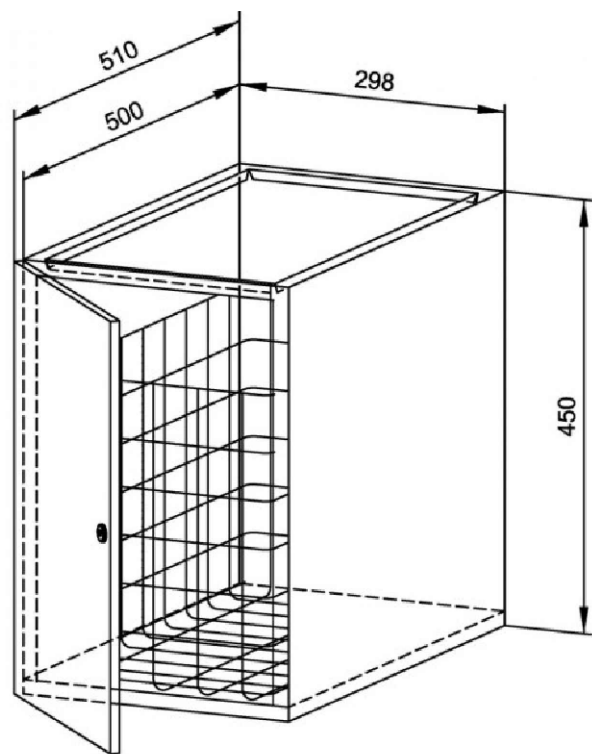


SCHÉMA –  
VESTAVĚNÝ ZÁSOBNÍK  
NA PAPIROVÉ RUČNÍKY

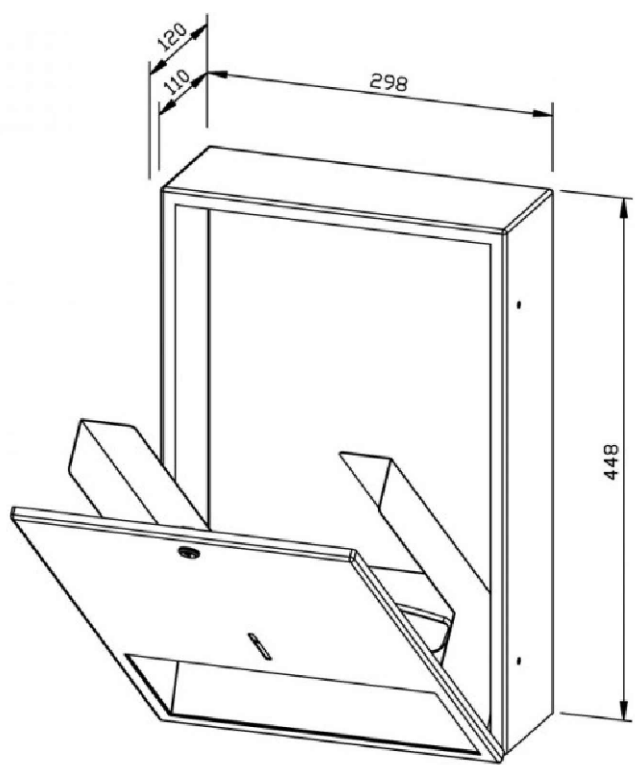

DOPLŇKY PRVNÍHO VYBAVENÍ:

- W8** DÁVKOVAČ MÝDLA
- W11** PŘEBALOVACÍ PULT NÁSTĚNNÝ VÝKLOPNÝ
- W12** ZÁSOBNÍK NA PAPIROVÉ RUČNÍKY VESTAVĚNÝ
- W13** KOŠ NA PAPIROVÉ RUČNÍKY POD UMYVADLOVOU DESKU
- F** ELEKTRICKÝ OSOUŠEČ VLASŮ RUČNÍ

#### PROVEDENÍ :

PŘEDSTĚNY PRO SUŠÁKY A PRO ZÁSOBNÍKY PRO PAPIROVÉ RUČNÍKY  
HPL GRAFITOVÁ ŠEDÁ

– např. odstín FUNDERMAX 0077

KRYTY PRO LED–pásek nad zrcadlem

HPL GRAFITOVÁ ŠEDÁ

– např. odstín FUNDERMAX 0077

PULT S UMYVADLY

KOMPAKTNÍ DESKA TMAVĚ ŠEDÁ

– např. odstín FUNDERMAX 0075

INT18

m.č.208 / 1 sestava

Před realizací nutno všechny rozměry ověřit dle skutečného provedení stavby !  
Dodavatel/výrobce zpracuje detailní výrobní dokumentaci, kterou odsouhlasí s architektem a investorem stavby !  
±0.000 = 476.70 m.n.m. BpV (1.NP SO 102)

AUTOR : ING. ARCH. JAROSLAV ŠEVČÍK		ARCH@Z@STUDIO STEFÁNI KOVA 167, ZLÍN, ČR +420576011458	
---------------------------------------	--	---	--

VYPRACOVALA ING. M. JOSEFIKOVÁ	ODP.PROJ.PROFESE ING.ARCH. J.ŠEVČÍK	KONTROLOVAL ING.ARCH. J.ŠEVČÍK	HLINŮZ.PROJEKTU ING.P. ŠEVELA
-----------------------------------	--	-----------------------------------	----------------------------------

MÍSTO STAVBY: VRCHLABÍ

STAVEBNÍK: MĚSTO VRCHLABÍ, Zámek č.p.1, 543 01 VRCHLABÍ

**SPORTOVNĚ REKREAČNÍ AREÁL VEJSPLACHY**  
**KRYTÝ BAZÉN VČETNĚ INFRASTRUKTURY**  
PS 110 - INTERIÉR  
D.1.2 VYBAVENÍ INTERIÉROVÝMI PRVKY

INT 18- PULT S UMYVADLY a přebalováním

CENTROPROJEKT GROUP s. r. o.  
STEFÁNI KOVA 167  
760 30 ZLÍN

**CENTROPROJEKT**

FORMAT: B A4  
DATUM: 04.2020  
STUPEŇ: DPS  
MĚŘÍTKO: 1:15  
ZAK.ČÍSLO: 181566

ARCHIVNÍ KÓD PROF. ČÍS.VÝKRESU DOD.

D1J A 215