



PROVEDENÍ :

DESKA PRACOVNÍHO STOLU – HPL DEŽEN SVĚTLÝ BETON  
např. EGGER/Beton Chicago světle šedý F186 ST9

NOSNÁ KONSTRUKCE KOVOVÁ TYPOVÁ , bílý odstín  
např. typ ALUPRESS–KOOKI II

PRŮCHODKY VE STOLOVÉ DESCE –  
– POČET A UMÍSTĚNÍ DLE POTŘEBY PROVOZU


POHLED A

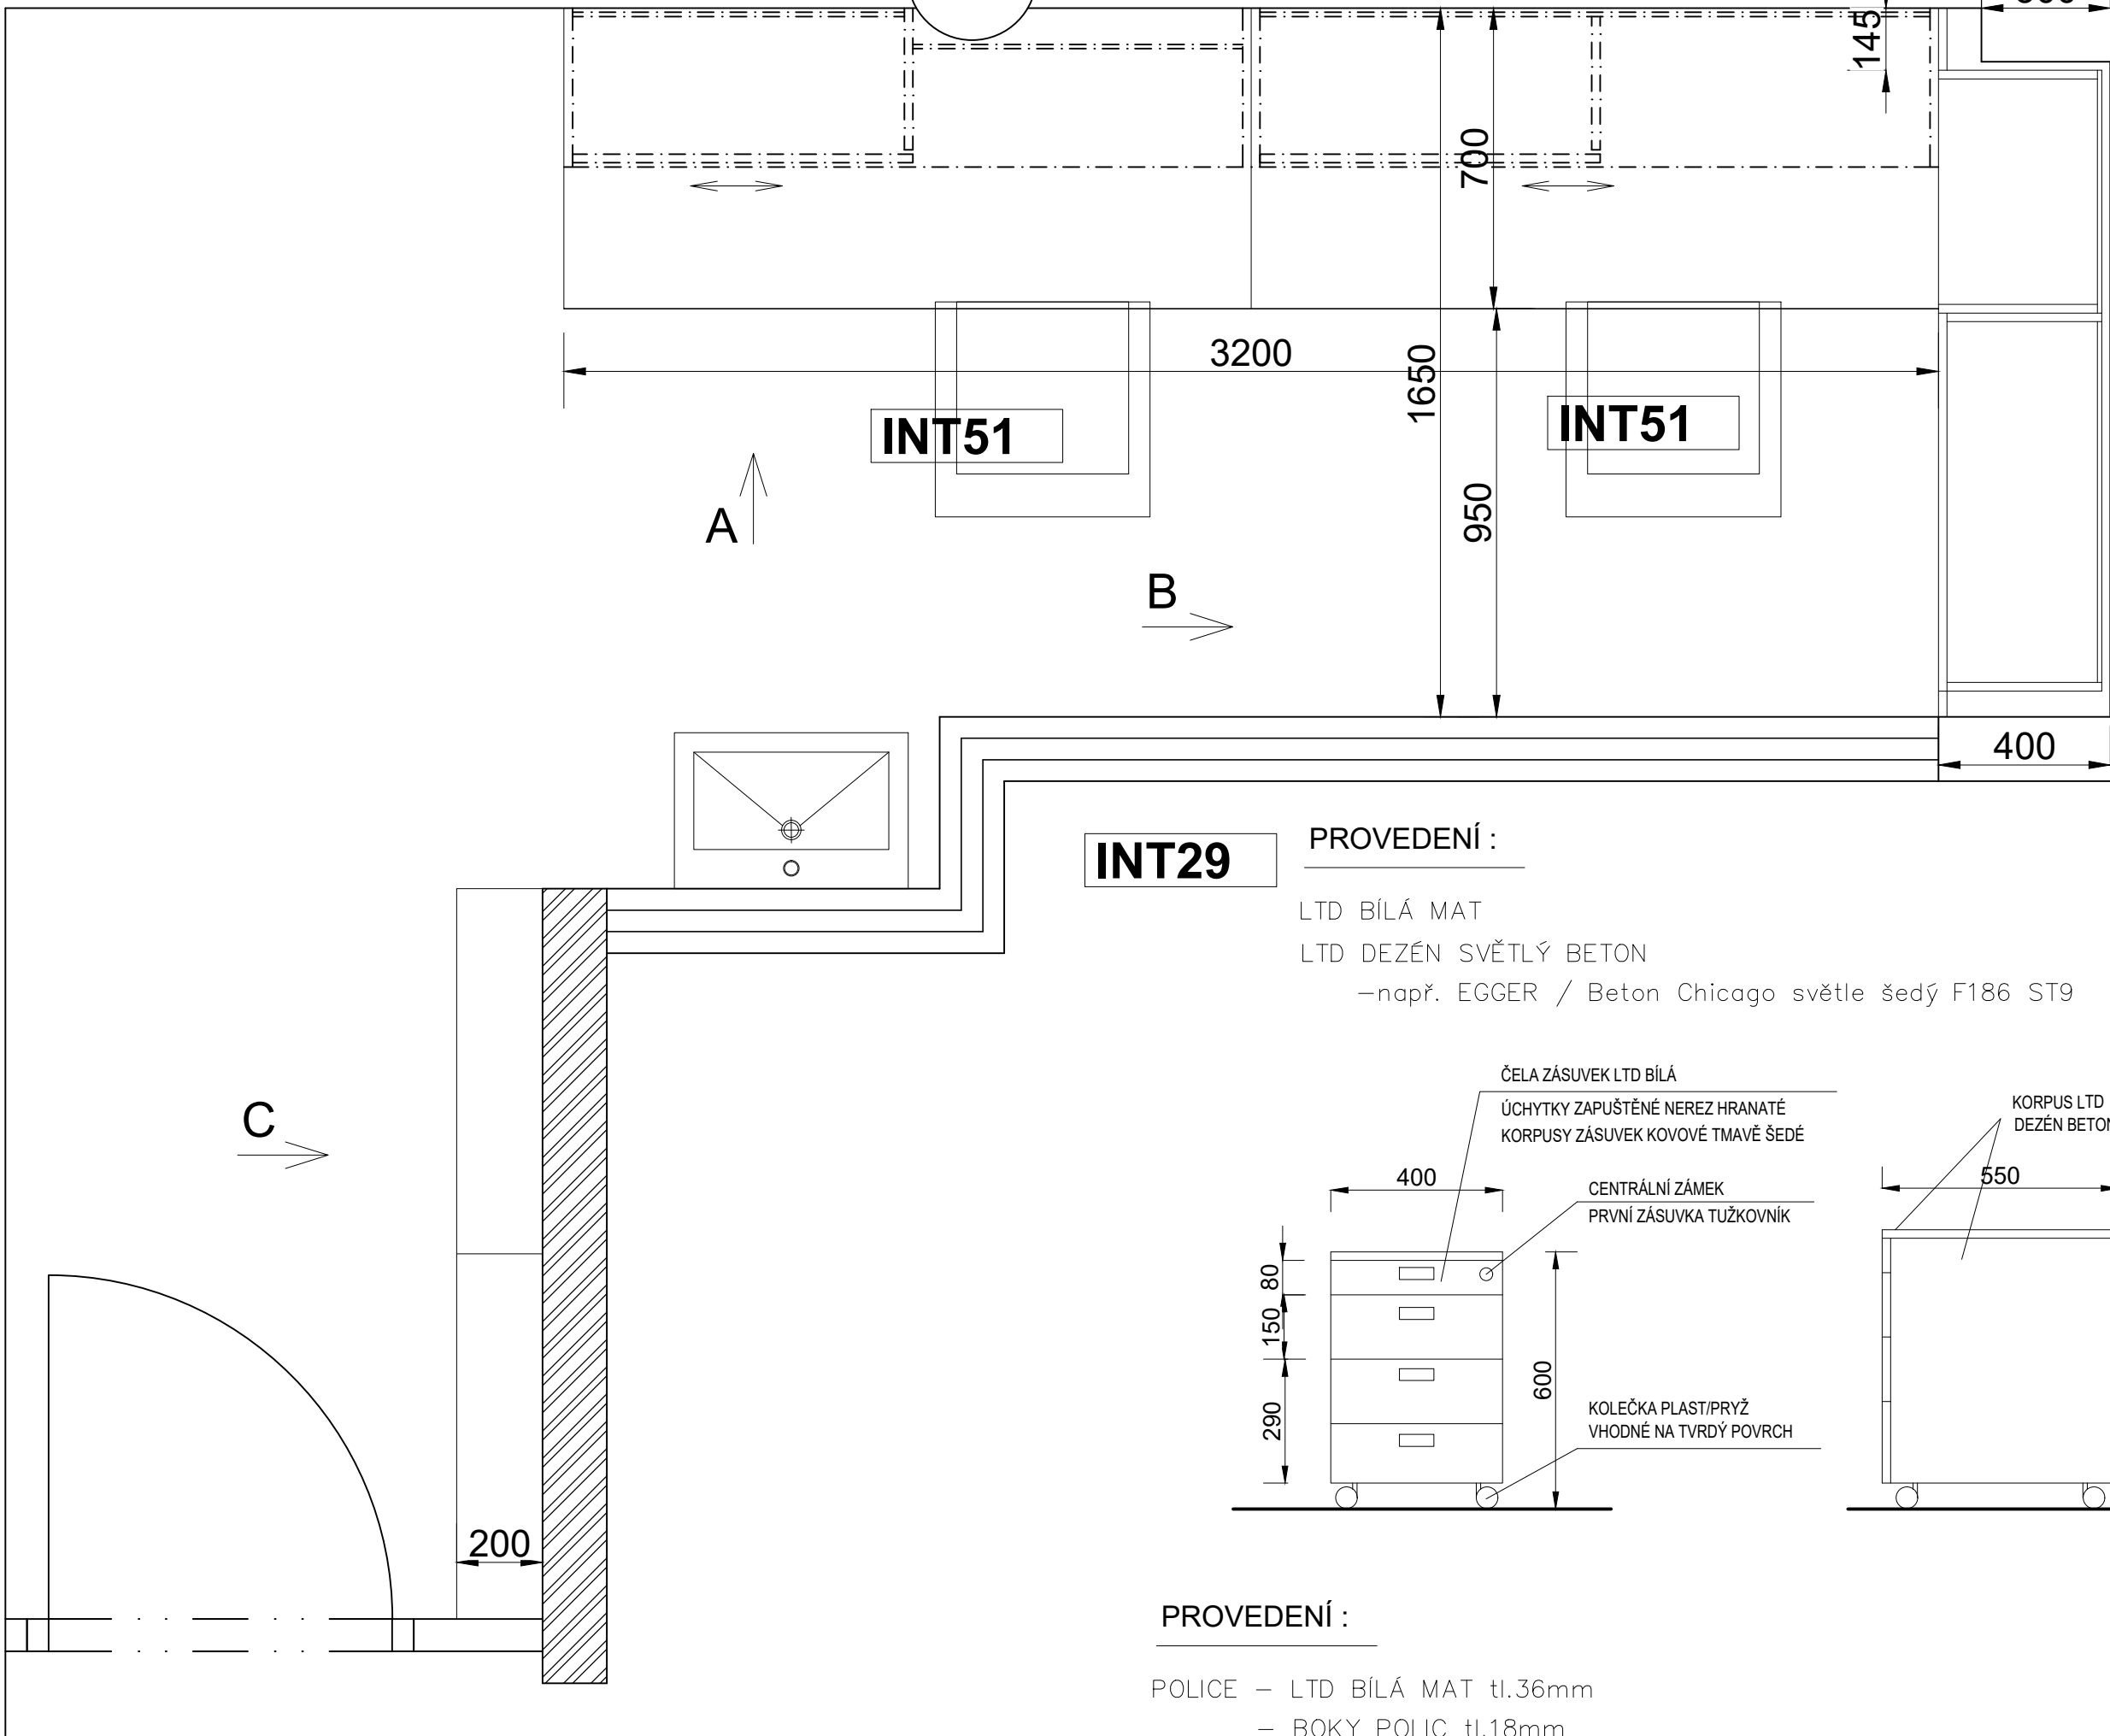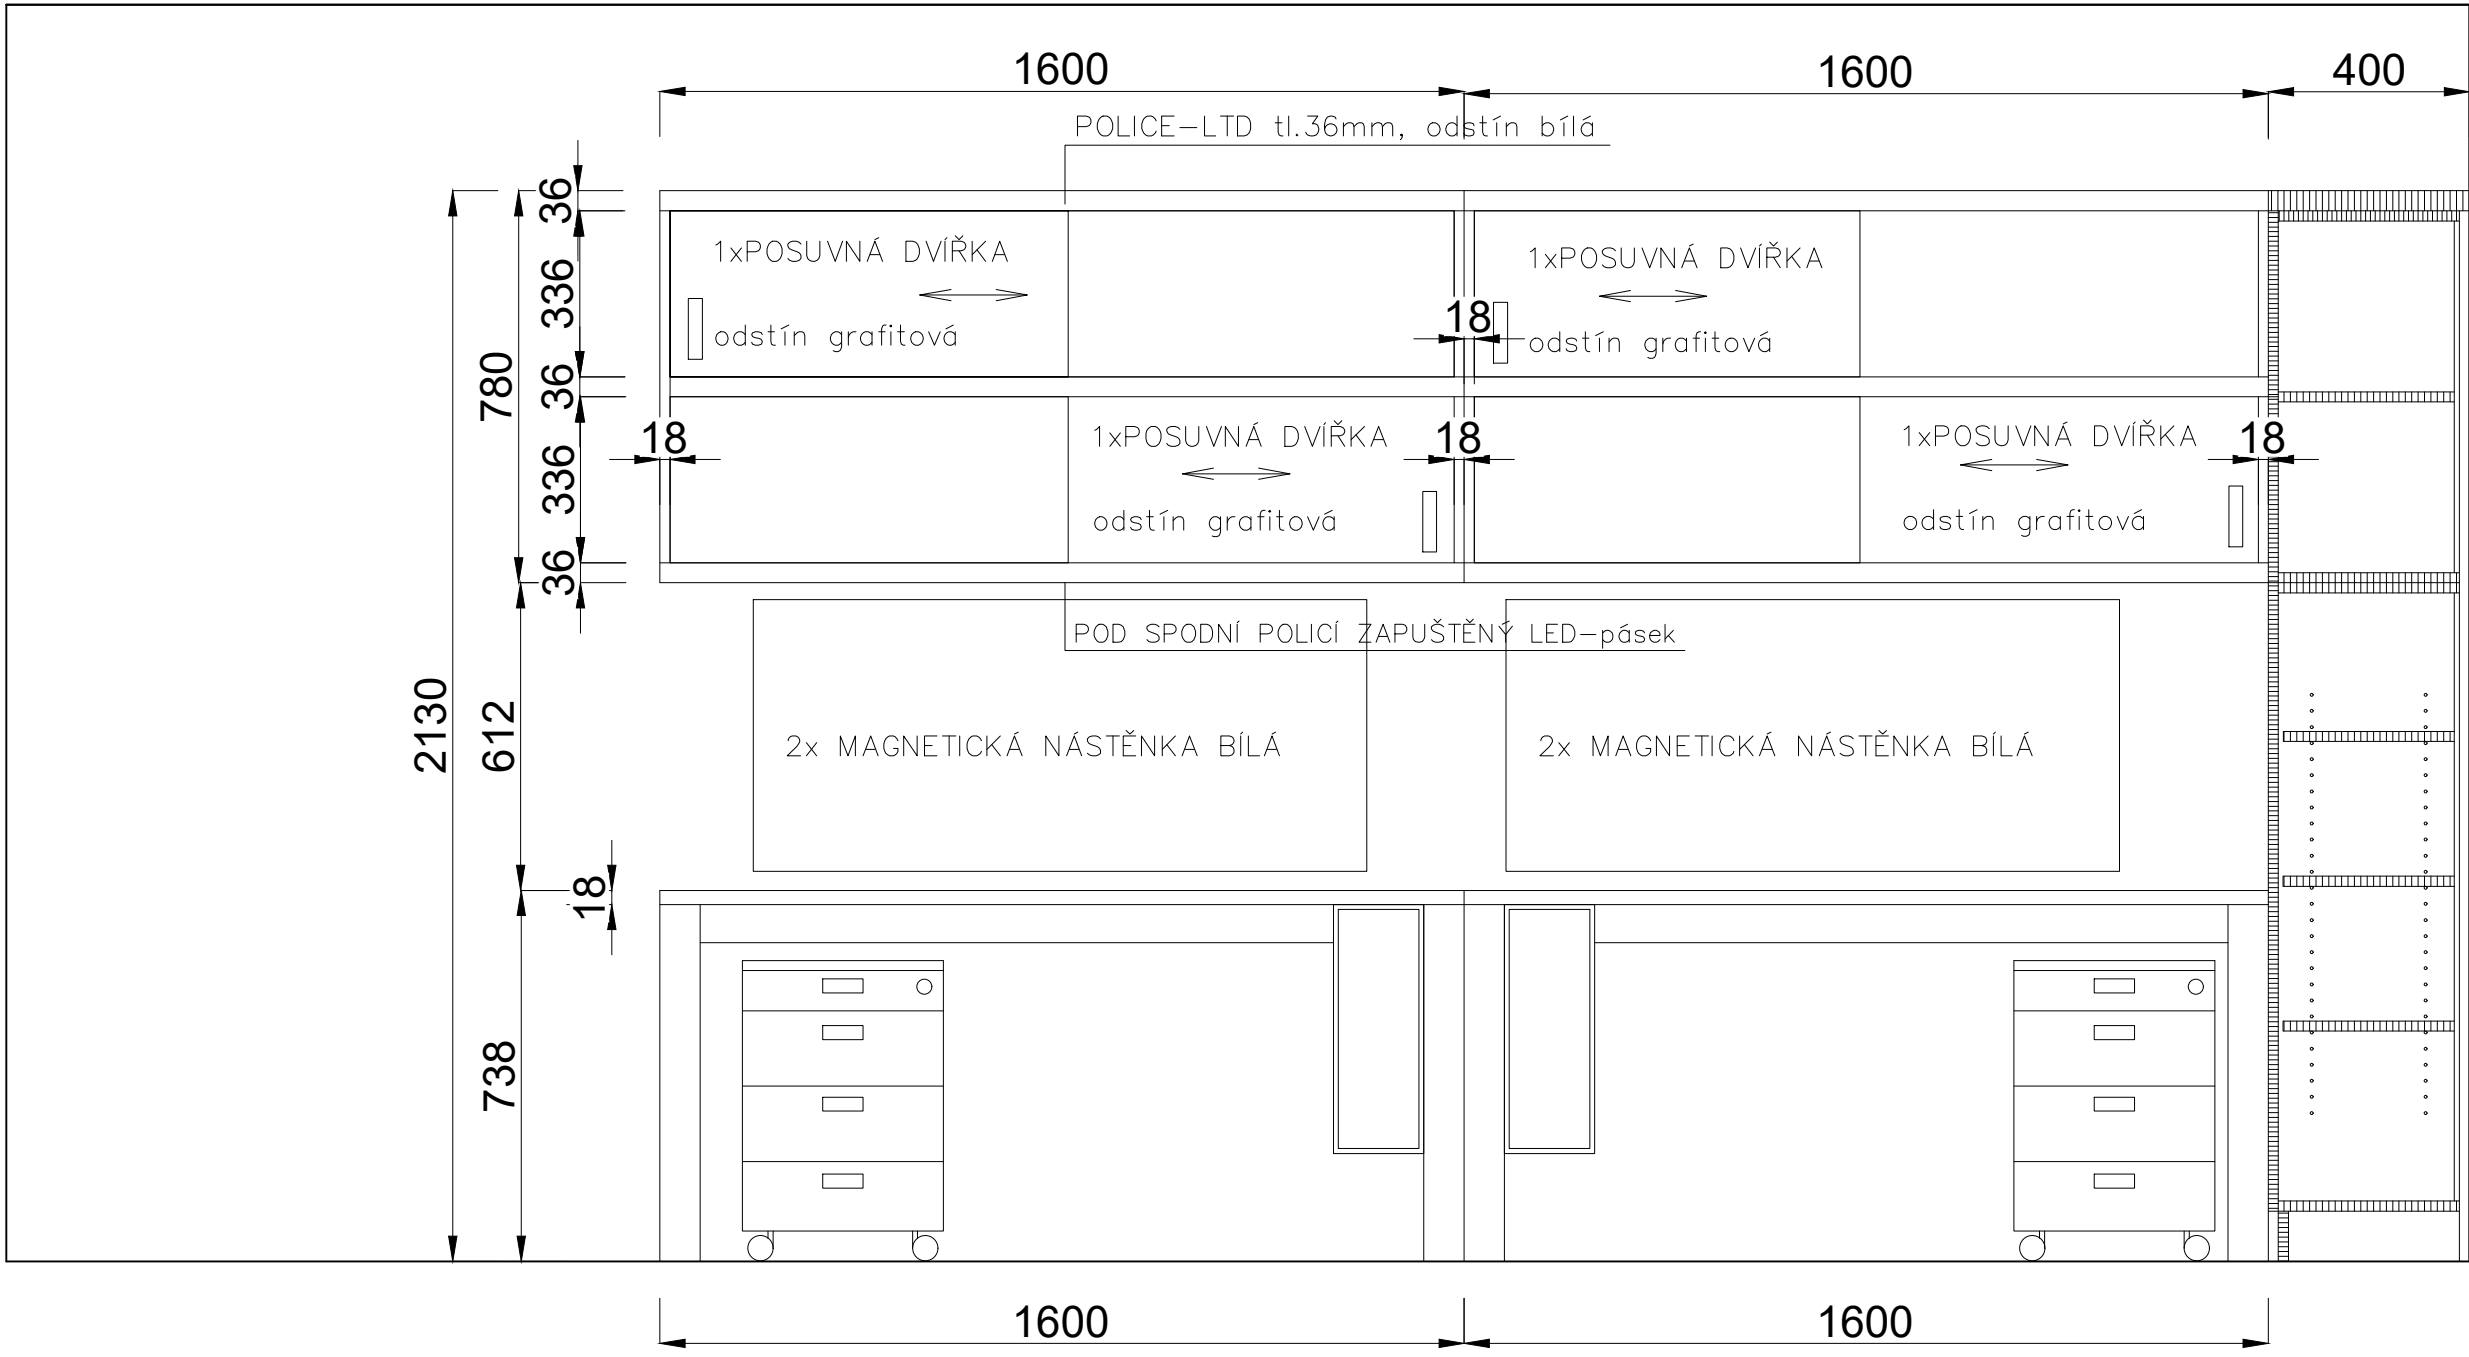

INT29

PROVEDENÍ :

LTD BÍLÁ MAT  
LTD DEŽEN SVĚTLÝ BETON  
–např. EGGER / Beton Chicago světle šedý F186 ST9


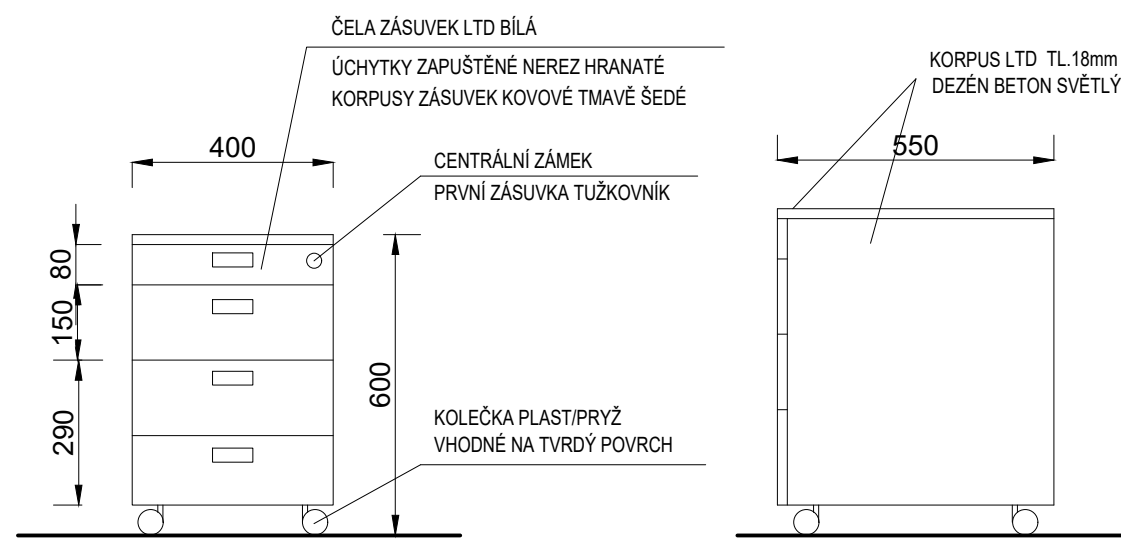


PROVEDENÍ :

POLICE – LTD BÍLÁ MAT tl.36mm  
– BOKY POLIC tl.18mm  
– POSUVNÉ DÍLY– LTD GRAFITOVÁ ŠEDÁ ( může být lesk )  
– např. FUNDERMAX 0077

SKŘÍŇOVÁ SESTAVA – LTD BÍLÁ MAT  
( čelní plochy mohou být i lesklé )  
ÚCHYTKY ZAPUŠTĚNÉ NEREZ HRANATÉ

VĚŠÁKOVÁ STĚNA – LTD BÍLÁ MAT  
VLOŽENÉ DÍLY S VĚŠÁKY – HPL DEŽEN SVĚTLÝ BETON  
např. EGGER/Beton Chicago světle šedý F186 ST9

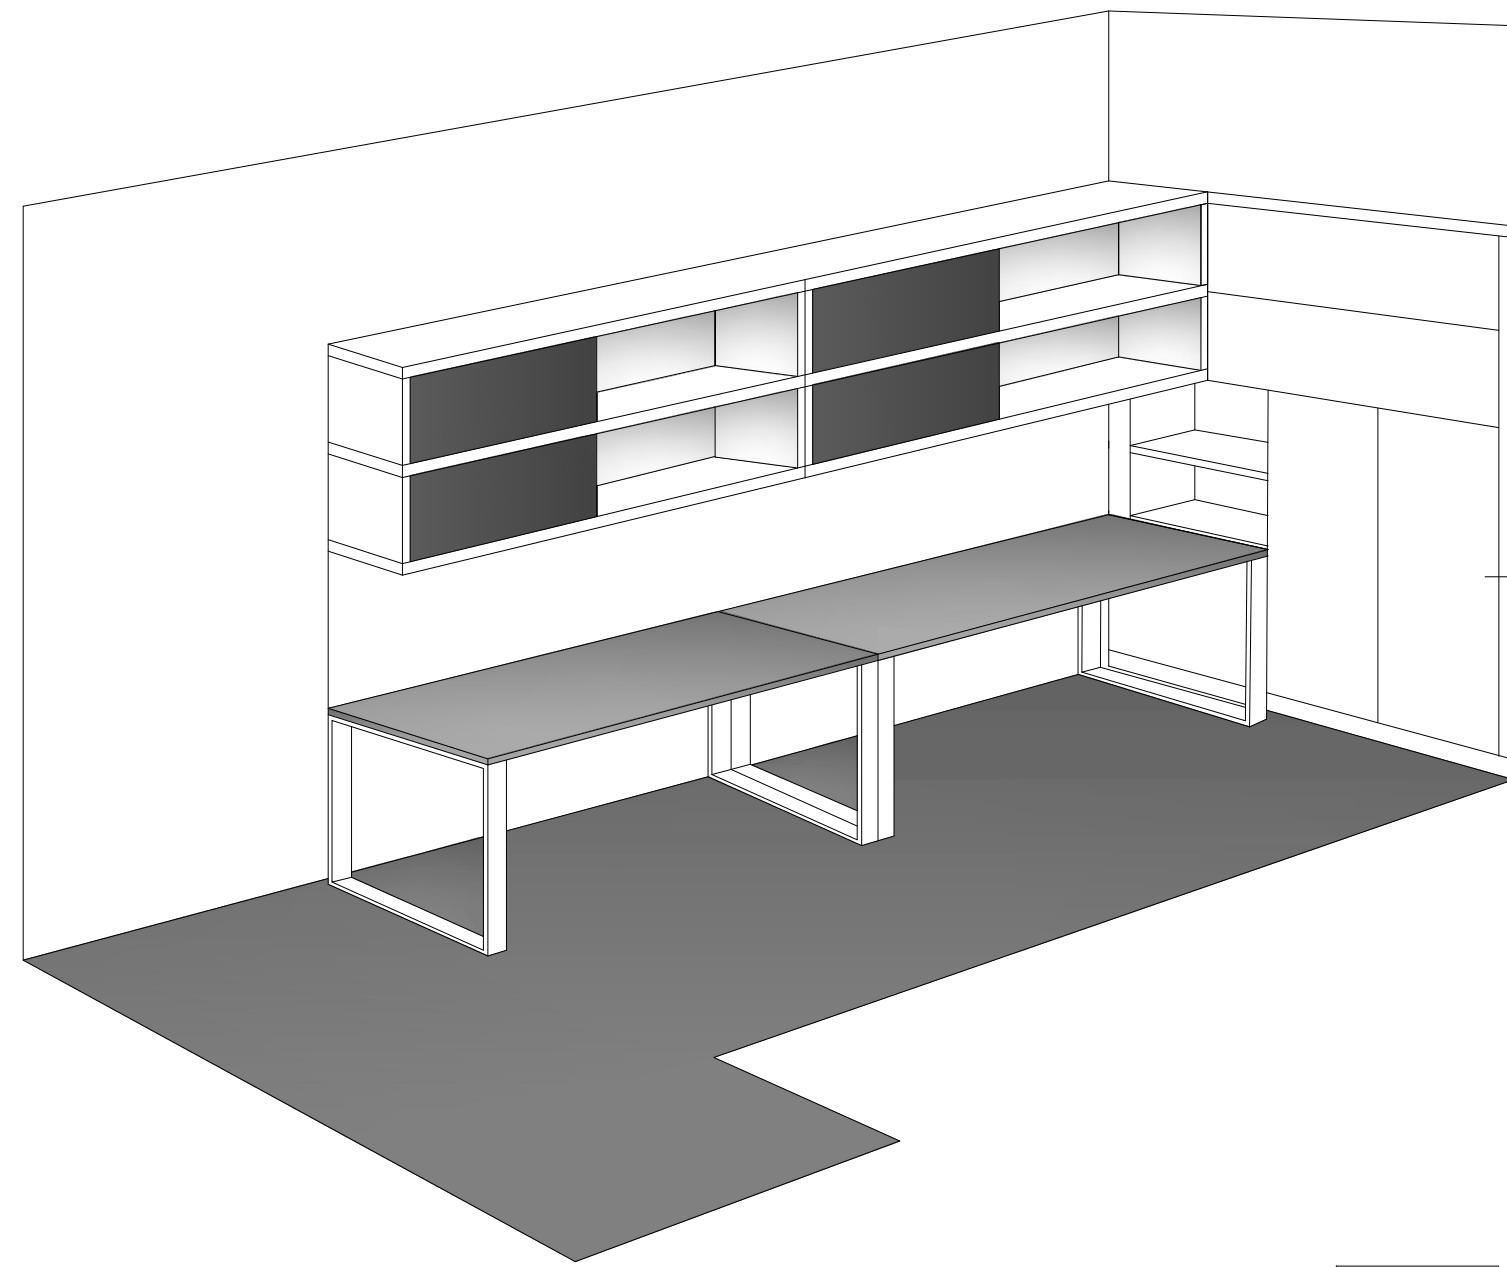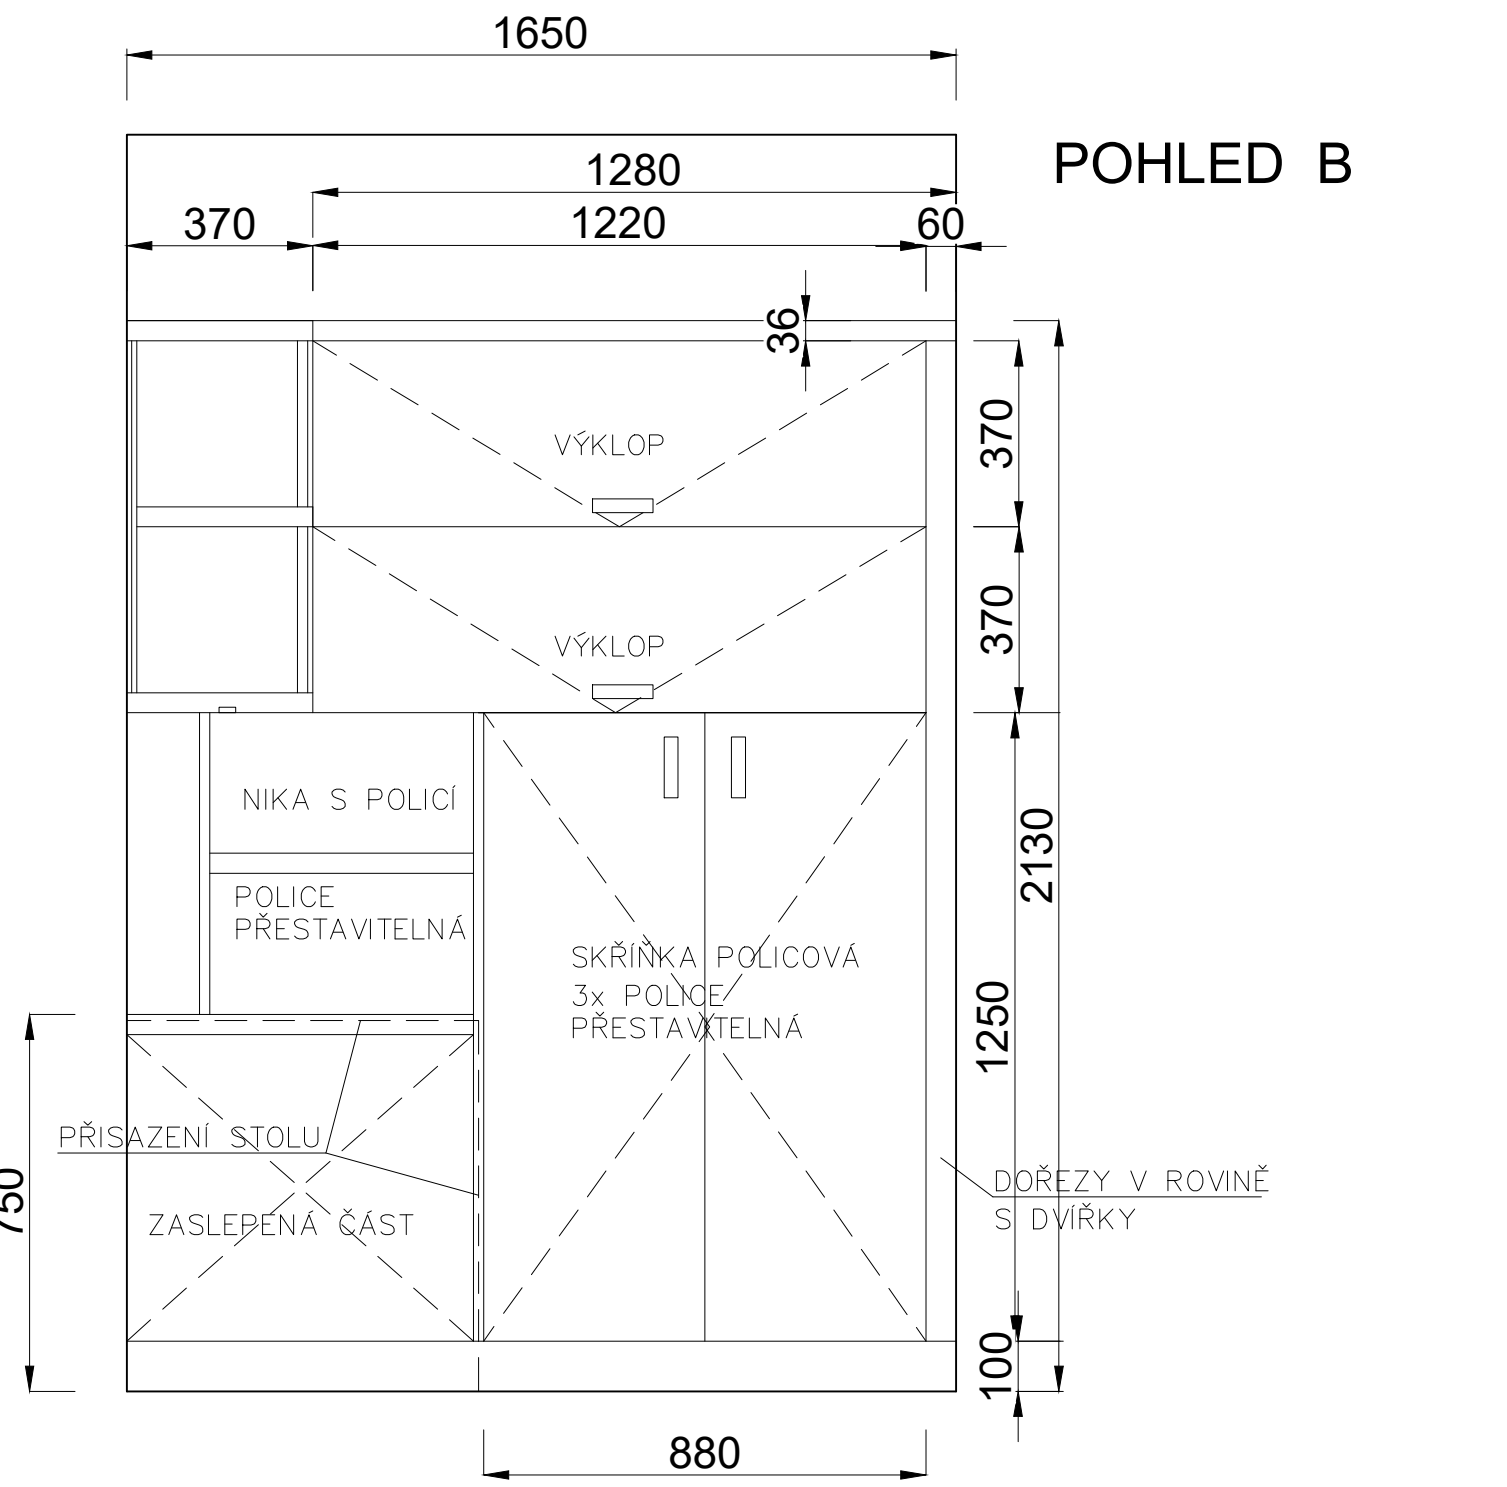

PRACOVNÍ STŮL

INT 28

m.č.311/ 2ks

KONTEJNER ZÁSUVKOVÝ

INT 29

m.č.311/ 2ks

SESTAVA SKŘÍNÍ

INT 30

m.č.311/ 1ks

POLICE S POSUV.DVÍŘKY

INT 31

m.č.311/ 2ks

OBKLAD S VĚŠÁKY

INT 32

m.č.311/ 1ks

Před realizací nutno všechny rozměry ověřit dle skutečného provedení stavby !

Dodavatel/výrobce zpracuje detailní výrobní dokumentaci, kterou odsouhlasí s architektem a investorem stavby !  
±0.000 = 476.70 m.n.m. Bpiv (1.NP SO 102)

AUTOR : ING. ARCH. JAROSLAV ŠEVČÍK		ARCH@Z@STUDIO STEFÁNIKOVA 167, ZLÍN, ČR +420576011458	
---------------------------------------	--	--	--

VYPRACOVALA ING. M. JOSEFIKOVÁ	ODP.PROJ. PROFES ING. ARCH. J. ŠEVČÍK	KONTROLOVAL ING. ARCH. J. ŠEVČÍK	HLIN.Ž. PROJEKTU ING. P. ŠEVELA
-----------------------------------	--	-------------------------------------	------------------------------------

MÍSTO STAVBY: VRCHLABÍ

STAVEBNÍK: MĚSTO VRCHLABÍ, Zámeček č.p.1., 543 01 VRCHLABÍ

SPORTOVNĚ REKREAČNÍ AREÁL VEJSPLACHY  
KRYTÝ BAZÉN VČETNĚ INFRASTRUKTURY  
PS 110 - INTERIÉR  
D.1.2 VYBAVENÍ INTERIÉROVÝMI PRVKY

INT 28-32 KANCELÁŘ PLAVECKÉ ŠKOLY

CENTROPROJEKT GROUP a.s. STEFÁNIKOVA 167 760 30 ZLÍN	
FORMAT	B A4
DATUM	04.2020
STUPEŇ	DPS
MĚŘÍTKO	1:15
ZAK.ČÍSLO:	181566
ARCHIVNÍ KÓD	PROF.
DIS.VÝKRESU DOD.	227