
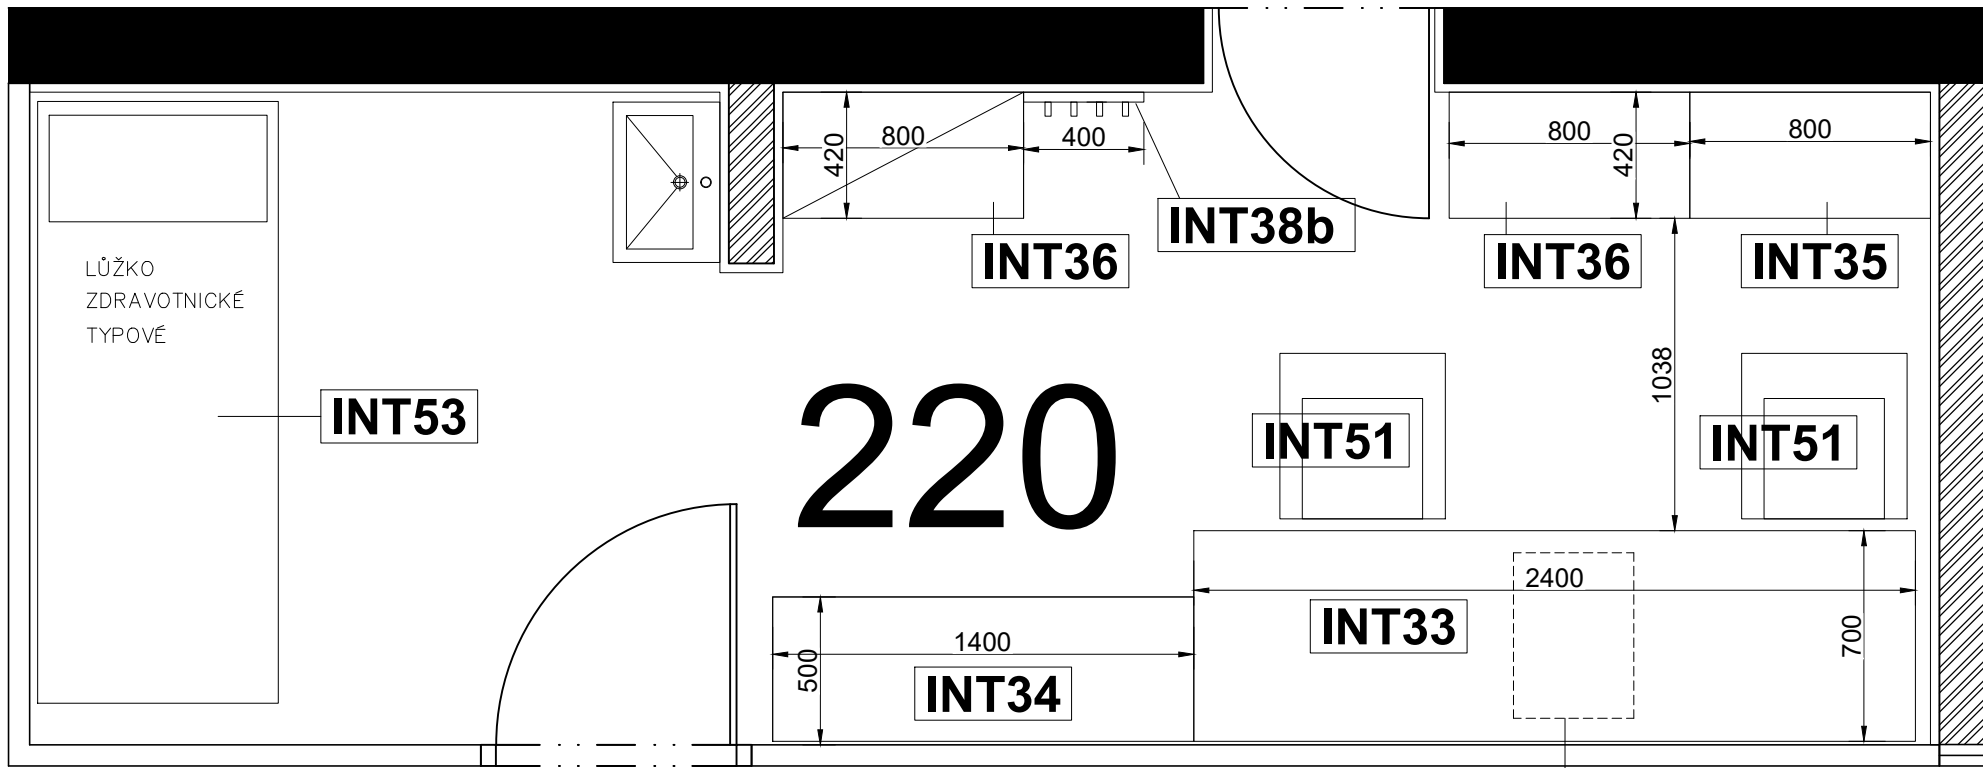


INT34

m.č.220
1 KS

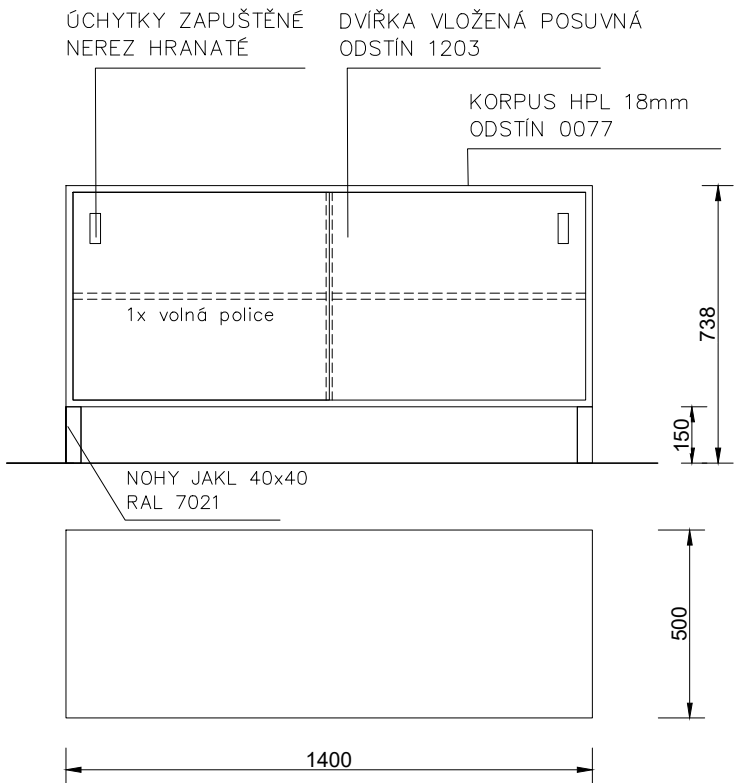

- INT33 PLAVČÍK - STŮL PRACOVNÍ A KONTEJNER
INT34 - SKŘÍŇKA NÍZKÁ
INT35 - SKŘÍŇ VYSOKÁ
INT36 - SKŘÍŇKA VYSOKÁ PROSKLENÁ UZAMYKATELNÁ
INT38 VĚŠÁKY NA OBKLADU

Před realizací nutno všechny rozměry ověřit dle skutečného provedení stavby !
Dodavatel/výrobce zpracuje detailní výrobní dokumentaci, kterou odsouhlasí s architektem a investorem stavby !

±0.000 = 476.70 m n.m. Bpv (1.NP SO 102)

AUTOR :
ING. ARCH. JAROSLAV ŠEVČÍK



PROVEDENÍ :

HPL GRAFITOVÁ ŠEDÁ, např. FUNDERMAX 0077
HPL SVĚTLE ŠEDÁ, nsapř.FUNDERMAX 1203
NOHY JAKL 40x40, p.ú. komaxit RAL 7021
HPL DEZÉN SVĚTLÝ BETON – např. EGGER/Beton Chicago světle šedý F186 ST9

VYPRACOVALA ING. M. JOSEFÍKOVÁ	ODP.PROJ.PROFESE ING.ARCH. J.ŠEVČÍK	KONTOLOVAL ING.ARCH. J.ŠEVČÍK	HL.INŽ.PROJEKTU ING.P. ŠEVELA	CENTROPROJEKT GROUP a. s. ŠTEFÁNÍKOVA 167 760 30 ZLÍN 			
TECHNOLOGIE BAZÉNŮ ING. T. SVOBODA		ARCHITEKT ING.ARCH. J.ŠEVČÍK					
MÍSTO STAVBY: VRCHLABÍ				FORMÁT 2 A4			
STAVEBNÍK: MĚSTO VRCHLABÍ, Zámek č.p.1, 543 01 VRCHLABÍ				DATUM 04.2020			
SPORTOVNĚ REKREAČNÍ AREÁL VEJSPLACHY KRYTÝ BAZÉN VČETNĚ INFRASTRUKTURY PS 110 - INTERIÉR D.1.2 VYBAVENÍ INTERIÉROVÝMI PRVKY				STUPEŇ DPS			
				MĚŘÍTKO 1:25			
				ZAK.ČÍSLO: 181566			
INT 33 - 38 - ZAŘÍZENÍ PRO PLAVČÍKA				ARCHIVNÍ KÓD	PROF.	ČÍS.VÝKRESU	DOD.
				D1J	A	228	