




PULT - ŘEZOPOHLED D

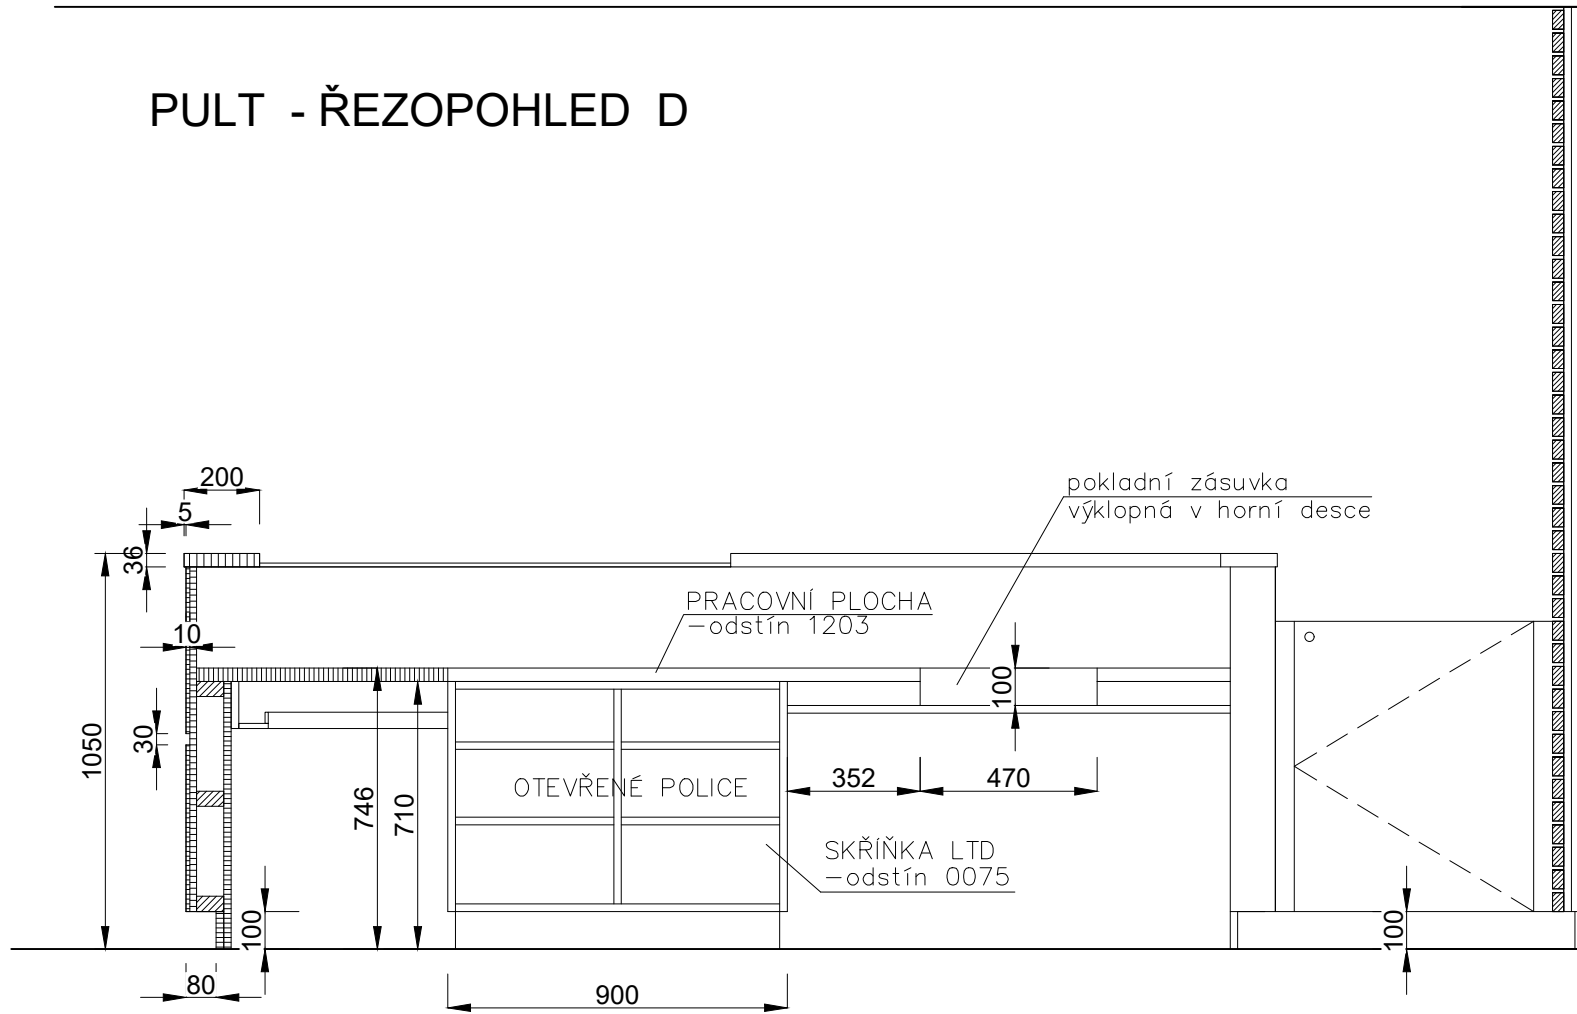


POHLED B - čelní plochy bez zázemí

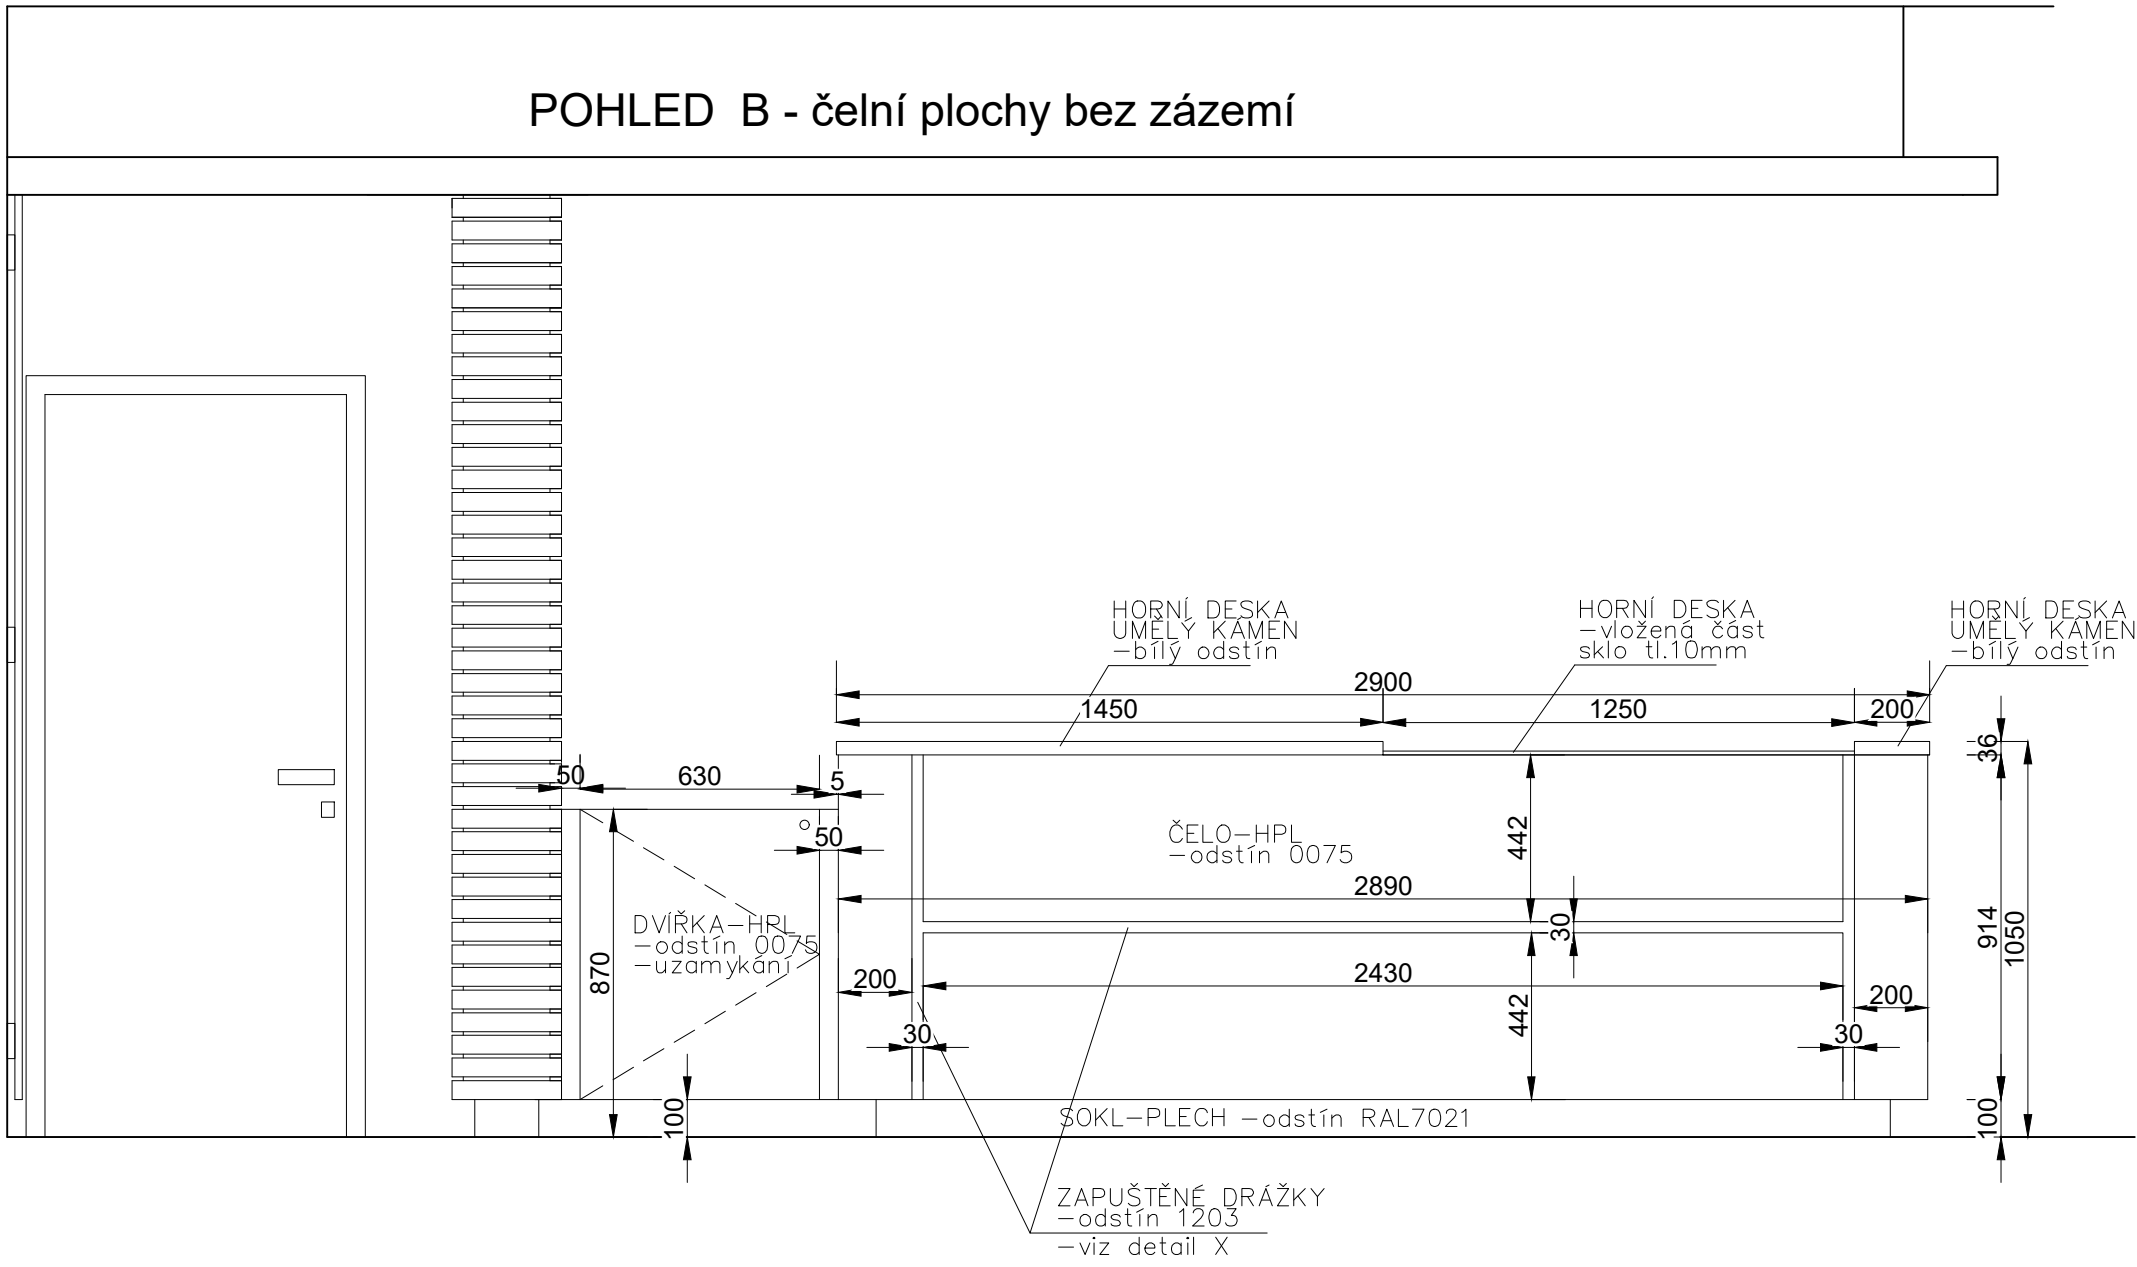


PULT - POHLED C

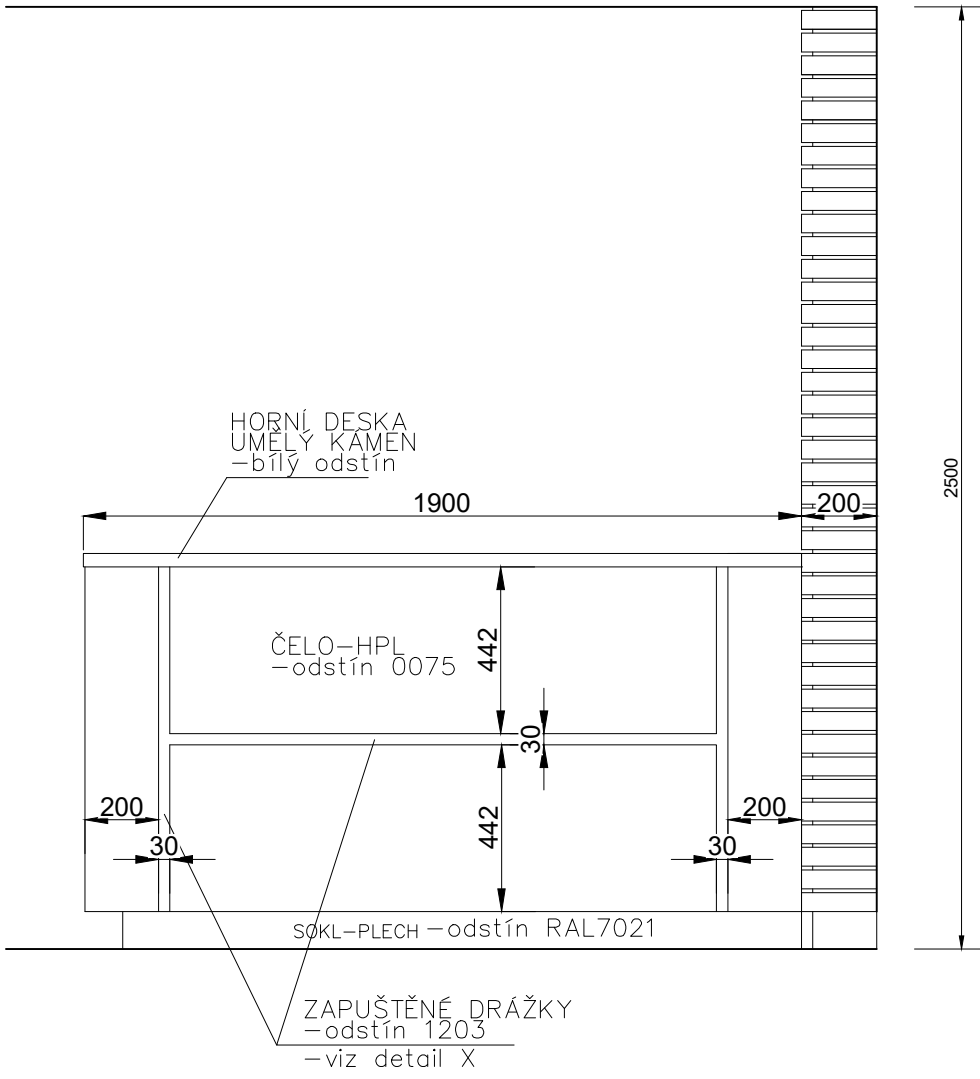


2 - 2  
m 1:10

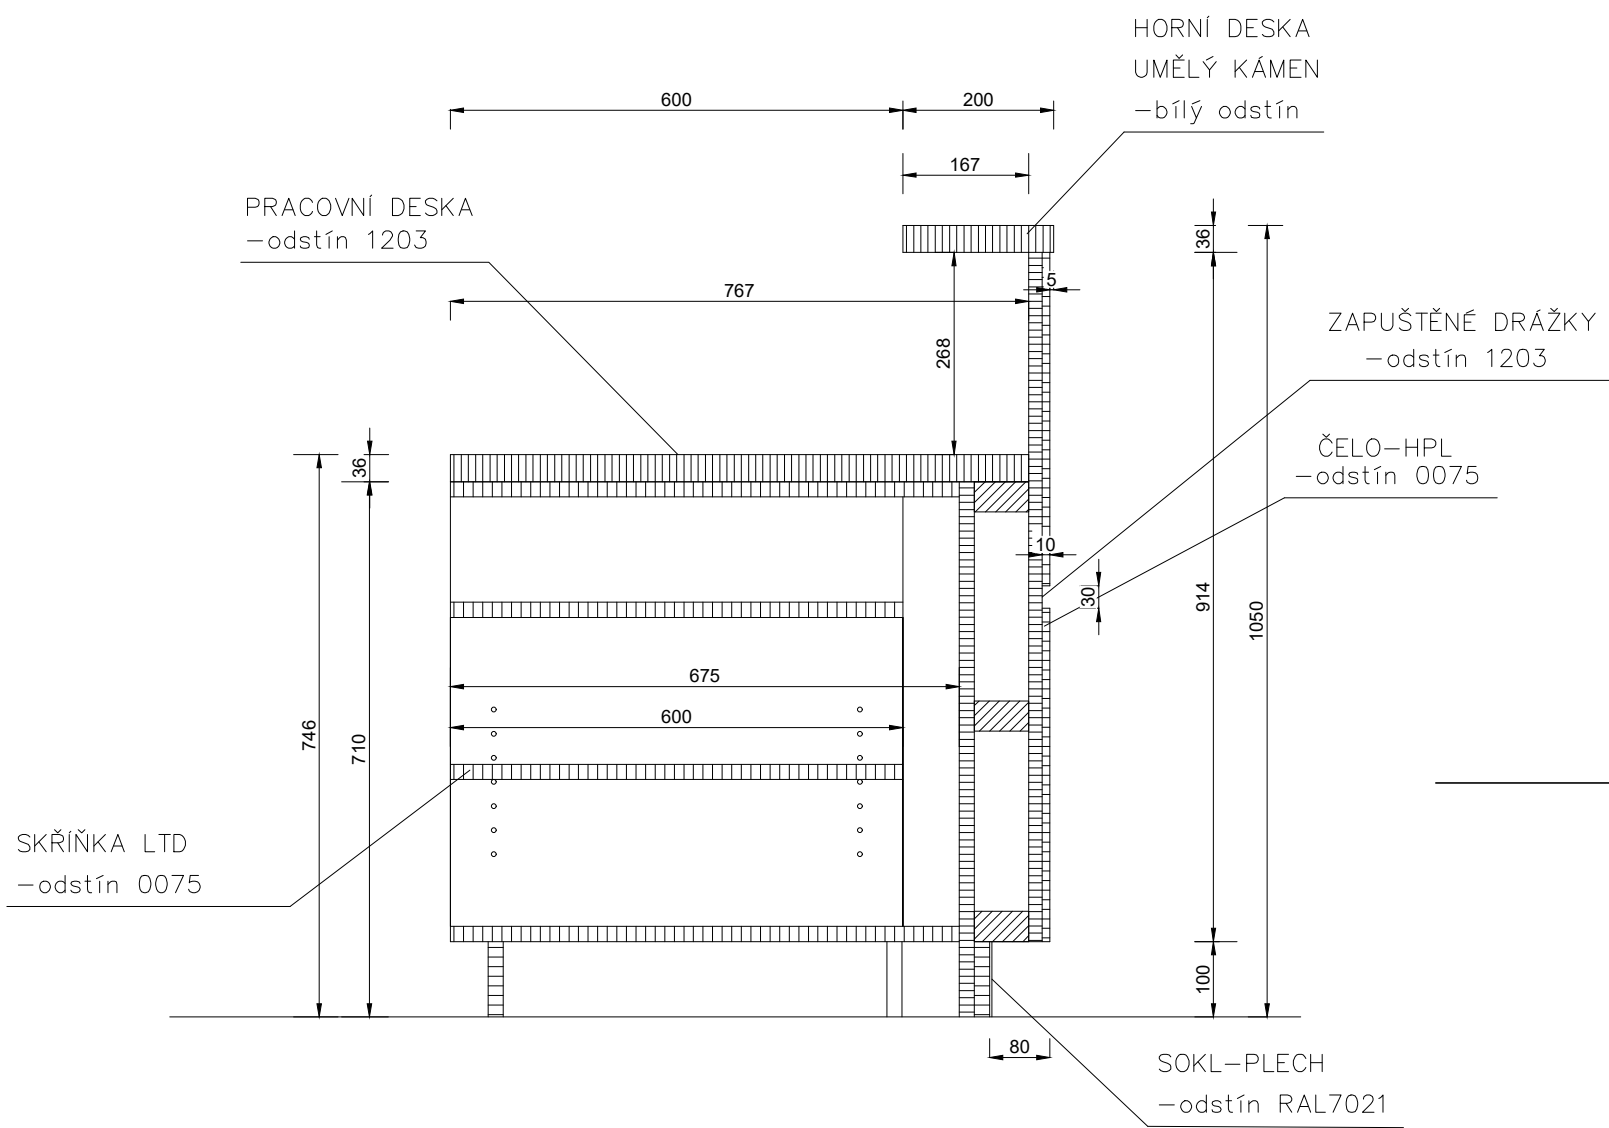


POHLED E

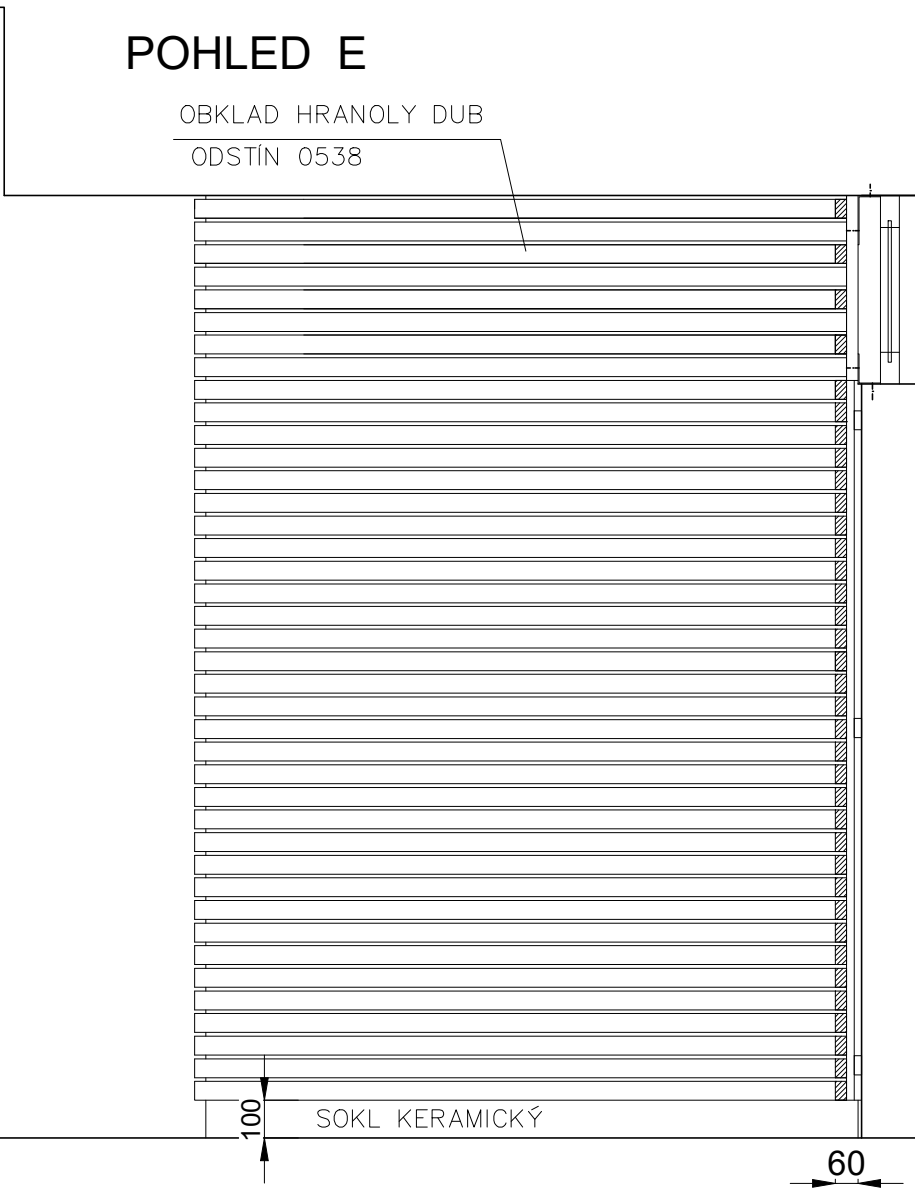

ŘEZOPOHLED A

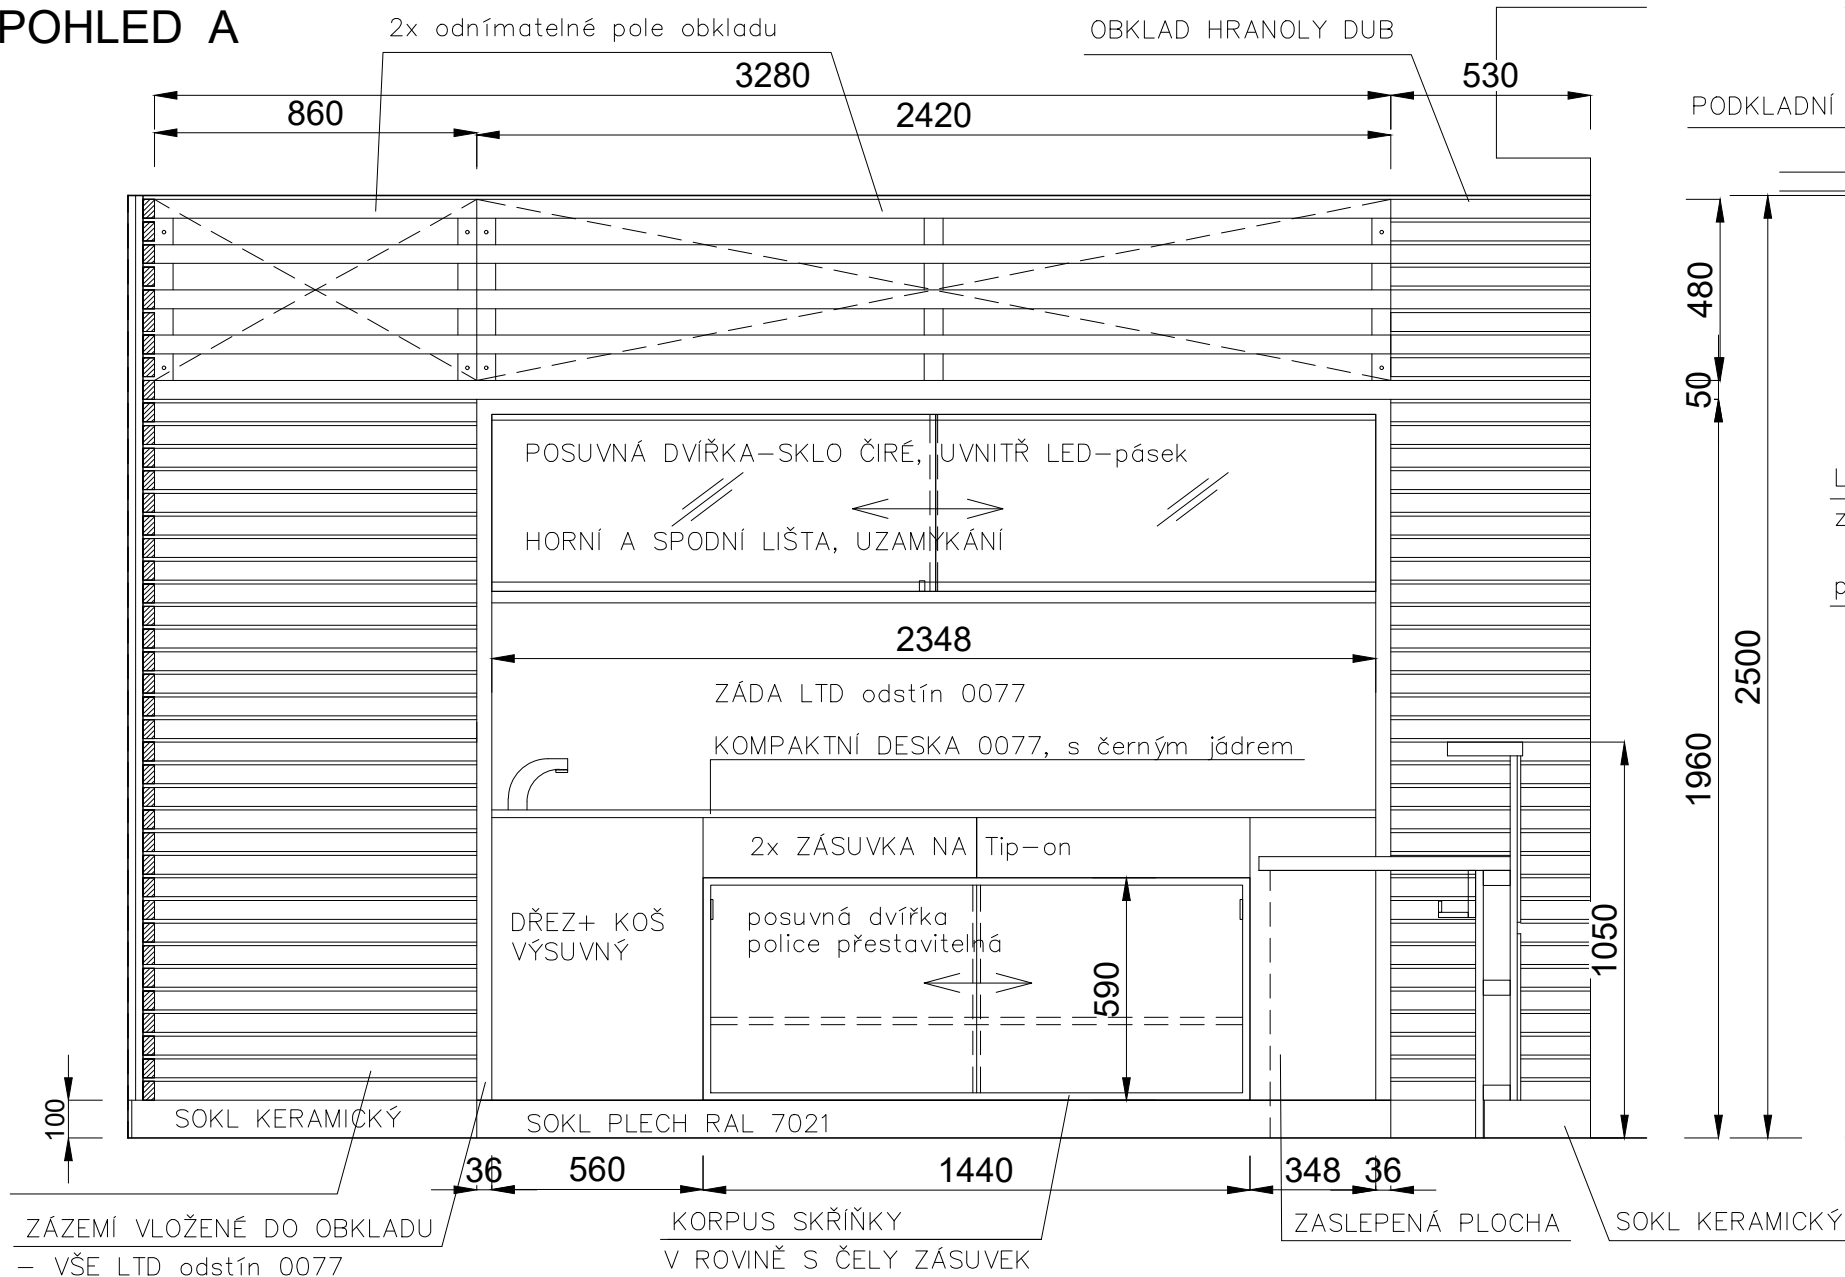

3 - 3

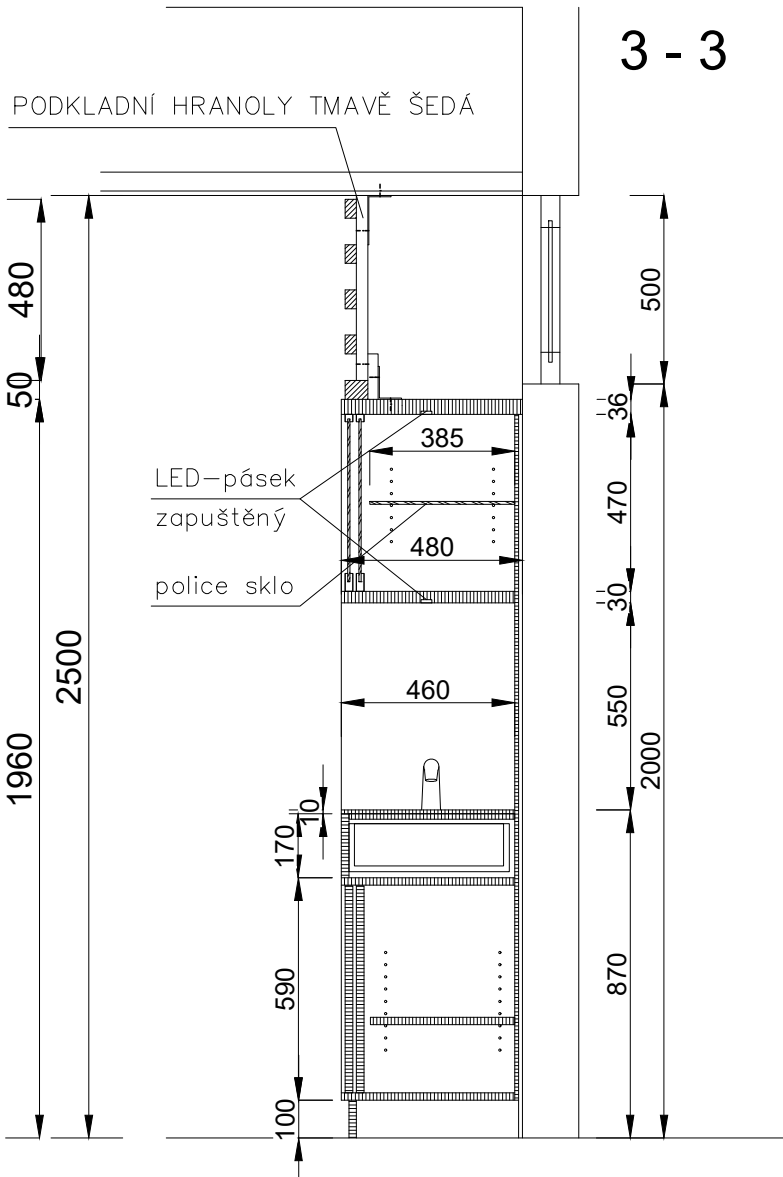

RECEPCE :

- PULT **INT1**
- ZÁPULTÍ **INT2**
- OBKLAD **INT3**

m.č.306 / 1+1+1 ks

PROVEDENÍ :

**INT1**

ČELO PULTU-HPL TMAVÉ ŠEDÁ, např.odstín FUNDERMAX 0075  
ZAPUŠTĚNÉ DŘÁŽKY V ČELE - SVĚTLÉ ŠEDÁ, např.odstín FUNDERMAX 1203  
HORNÍ DESKA PULTU- UMĚLÝ KÁMEN BILÝ JEDNOBAREVNÝ  
- V ČÁSTI VLOŽENÉ KALENÉ SKLO tl.10mm, čiré, leštěné hrany  
SOKL PULTU - PLECH ODSTÍN RAL 7021  
PRACOVNÍ DESKY STOLŮ - HPL SVĚTLÉ ŠEDÁ, odstín 1203  
SPODNÍ KORPUSY POD PRAC.DESKOU - LTD TMAVÉ ŠEDÁ, odstín 0075


**INT2**

VŠE LTD odstín GRAFITOVÁ, např. odstín FUNDERMAX 0077  
PRACOVNÍ DESKA S DŘEZEM - KOMPAKTNÍ DESKA STEJNÉHO ODSTÍNU, s černým jádrem  
V HORNÍ ČÁSTI OSVĚTLENÁ SKŘÍŇKA S POSUVY ZE SKLA  
POSUVY - SKLO ČIRÉ, RÁM NEREZ nebo SPODNÍ A HORNÍ LIŠTA NEREZ, ZÁMEK NA SKLO  
SOKL - PLECH ODSTÍN RAL 7021

Před realizací nutno všechny rozměry ověřit dle skutečného provedení stavby!  
Dodavatel/výrobce zpracuje detailní výrobní dokumentaci, kterou odsouhlasí s architektem a investorem stavby!

±0.000 = 476.70 m.n.m. BpV (1.NP SO 102)

AUTOR :  
ING. ARCH. JAROSLAV ŠEVČÍK

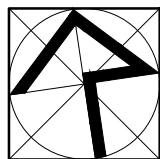

VYPRACOVALA ING. M. JOSEFIKOVÁ TECHNOLOGIE BAZÉNŮ ING. T. SVOBODA	ODP.PROJ.PROFESSE ING.ARCH. J.ŠEVČÍK	KONTROLOVAL ING.ARCH. J.ŠEVČÍK	HLIN.Z.PROJEKTU ING.P. ŠEVELA
--	---	-----------------------------------	----------------------------------

CENTROPROJEKT GROUP s.r.o. STEFÁNÍ KOVA 167 760 30 ZLÍN
---

MÍSTO STAVBY: VRCHLABÍ	FORMÁT: B A4
STAVEBNÍK: MĚSTO VRCHLABÍ, Zámek č.p.1, 543 01 VRCHLABÍ	DATUM: 04.2020
SPORTOVNĚ REKREAČNÍ AREÁL VEJSPLACHY KRYTÝ BAZÉN VČETNĚ INFRASTRUKTURY PS 110 - INTERIÉR D.1.2 VYBAVENÍ INTERIÉROVÝMI PRVKY	STUPEŇ: DPS
	MĚŘÍTKO: 1:20, 1:10
	ZAK.ČÍSLO: 181566

ARCHIVNÍ KÓD PROF. ČÍS.VÝKRESU DOD.
D1J A 203

INT 1-3 RECEPCE A ZÁPULTÍ S OBKLADEM

**INT3**

PLOŠNÝ OBKLAD Z MASIVNÍCH DUBOVÝCH HRANOLŮ průřezu 50x30mm,  
MEZERY MEZI HRANOLY 10mm  
DUB - ÓPRAVA ODSTÍNU dle odstínu FUNDERMAX 0538-DUB KOŇÁKOVÝ  
- lak matný až polomatiný nebo olejování, dle vyzorování  
PODKLADOVÉ LIŠTY TMAVÉ ŠEDE  
V MÍSTĚ PROSKLENÍ DO MÍSTNOSTI ZA RECEPCI BUDE OBKLAD ODNÍMATELNÝ  
A S VĚTŠÍMI MEZERAMI