


DOPLŇKY PRVNÍHO VYBAVENÍ:

- W3** ZÁSOBNÍK NA PAPIROVÉ RUČNÍKY
- W7** KOŠ NA PAPIROVÉ RUČNÍKY
- W8** DÁVKOVAČ MÝDLA

PROVEDENÍ :

KOMPAKTNÍ DESKA TMAVĚ ŠEDÁ
– např. odstín FUNDERMAX 0075

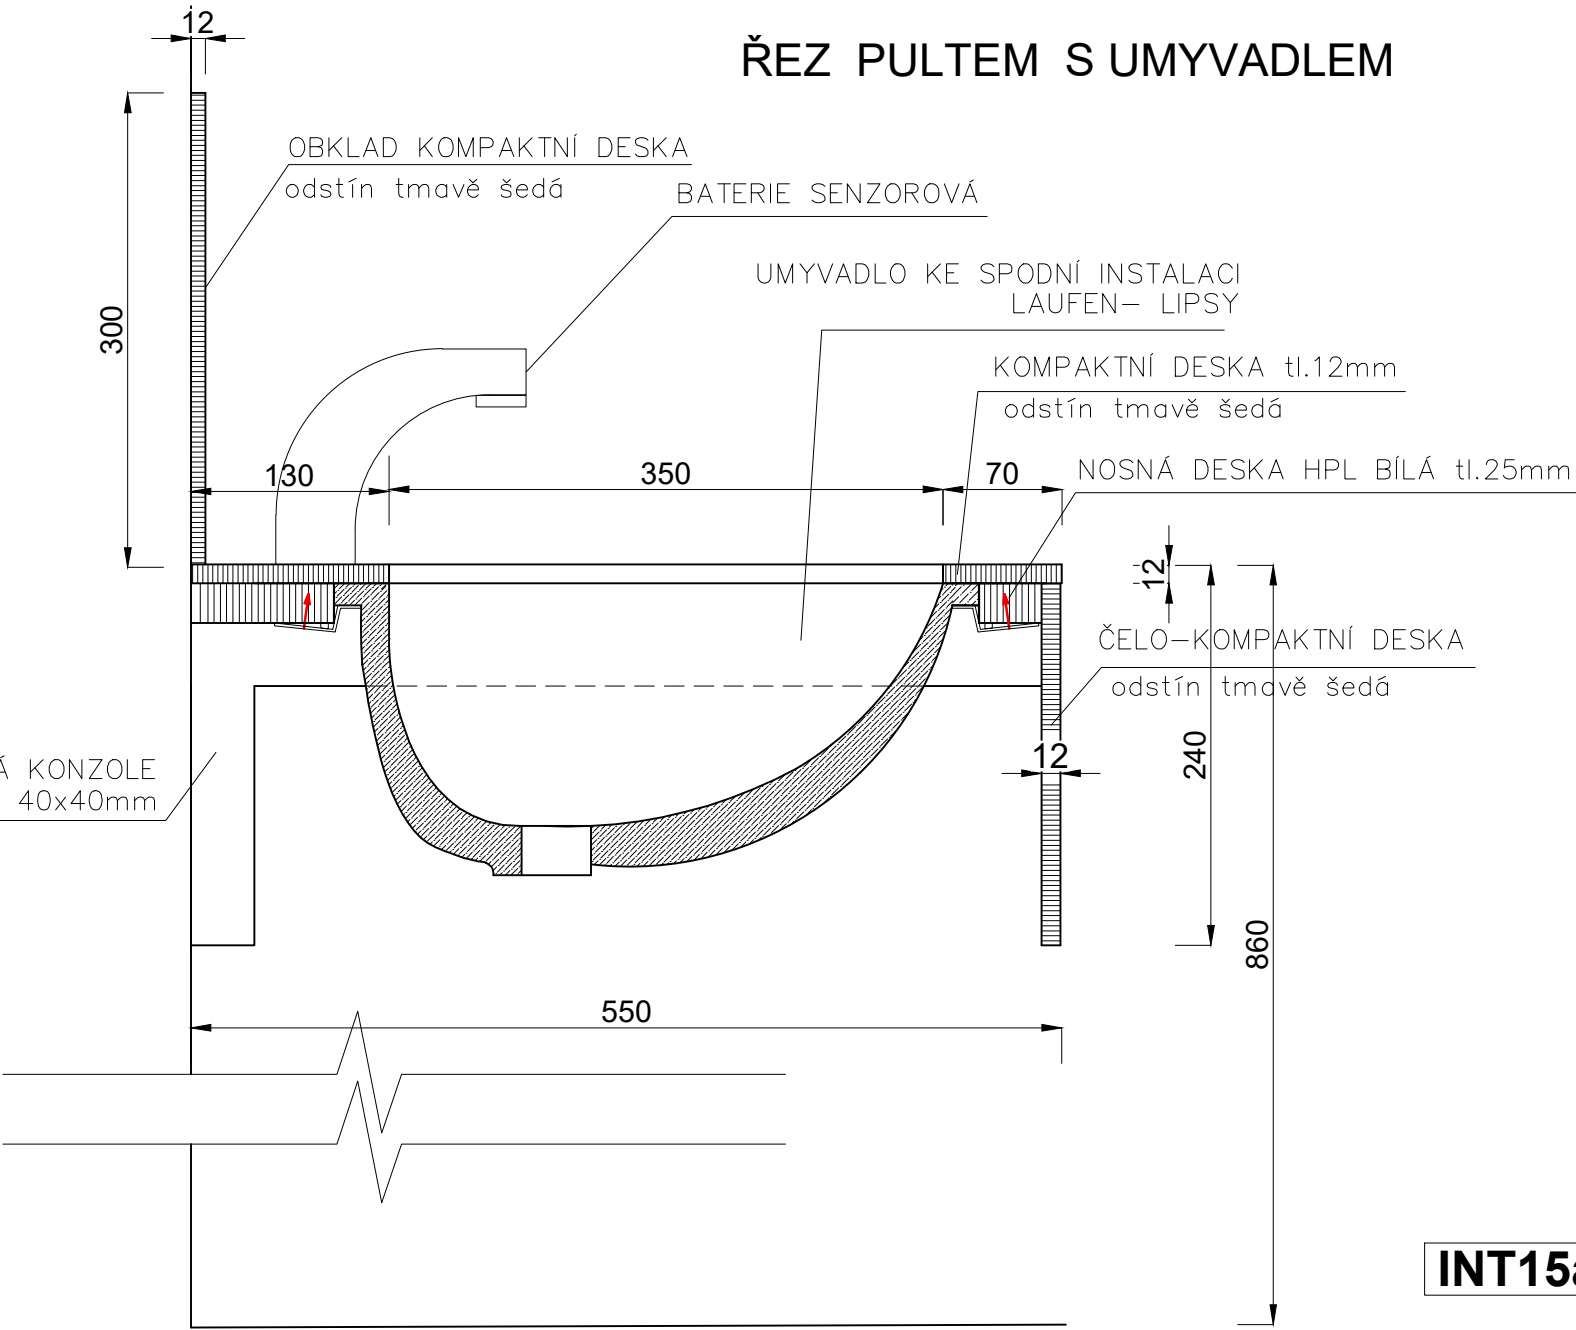


INT15a


m.č.314 / 1 ks

Před realizací nutno všechny rozměry ověřit dle skutečného provedení stavby !
Dodavatel/výrobce zpracuje detailní výrobní dokumentaci, kterou odsouhlasí s architektem a investorem stavby !
±0.000 = 476.70 m n.m. Bpv (1.NP SO 102)

AUTOR :
ING. ARCH. JAROSLAV ŠEVČÍK

ŠTEFÁNIKOVA 167, ZLÍN; ☎ +420576011459

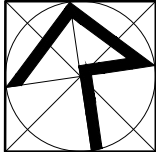

VYPRACOVALA ING. M. JOSEFIKOVÁ	ODP.PROJ.PROFESE ING.ARCH. J.ŠEVČÍK	KONTOLOVAL ING.ARCH. J.ŠEVČÍK	HL.INŽ.PROJEKTU ING.P. ŠEVELA	<div>CENTROPROJEKT GROUP a. s. ŠTEFÁNIKOVA 167 760 30 ZLÍN</div>					
TECHNOLOGIE BAZÉNŮ ING. T. SVOBODA		ARCHITEKT ING.ARCH. J.ŠEVČÍK							
MÍSTO STAVBY: VRCHLABÍ				<div>CENTROPROJEKT</div>					
STAVEBNÍK: MĚSTO VRCHLABÍ, Zámek č.p.1, 543 01 VRCHLABÍ									
<div>SPORTOVNĚ REKREAČNÍ AREÁL VEJSPLACHY KRYTÝ BAZÉN VČETNĚ INFRASTRUKTURY PS 110 - INTERIÉR D.1.2 VYBAVENÍ INTERIÉROVÝMI PRVKY</div>									
						FORMÁT		2 A4	
						DATUM		04.2020	
						STUPEŇ		DPS	
						MĚŘITKO		1:20, 1:5	
ZAK.ČÍSLO:				181566					
ARCHIVNÍ KÓD		PROF.	ČÍS.VÝKRESU	DOD.					
D1J		A	210						