



BAREVNÁ SKLADBA OBKLADU

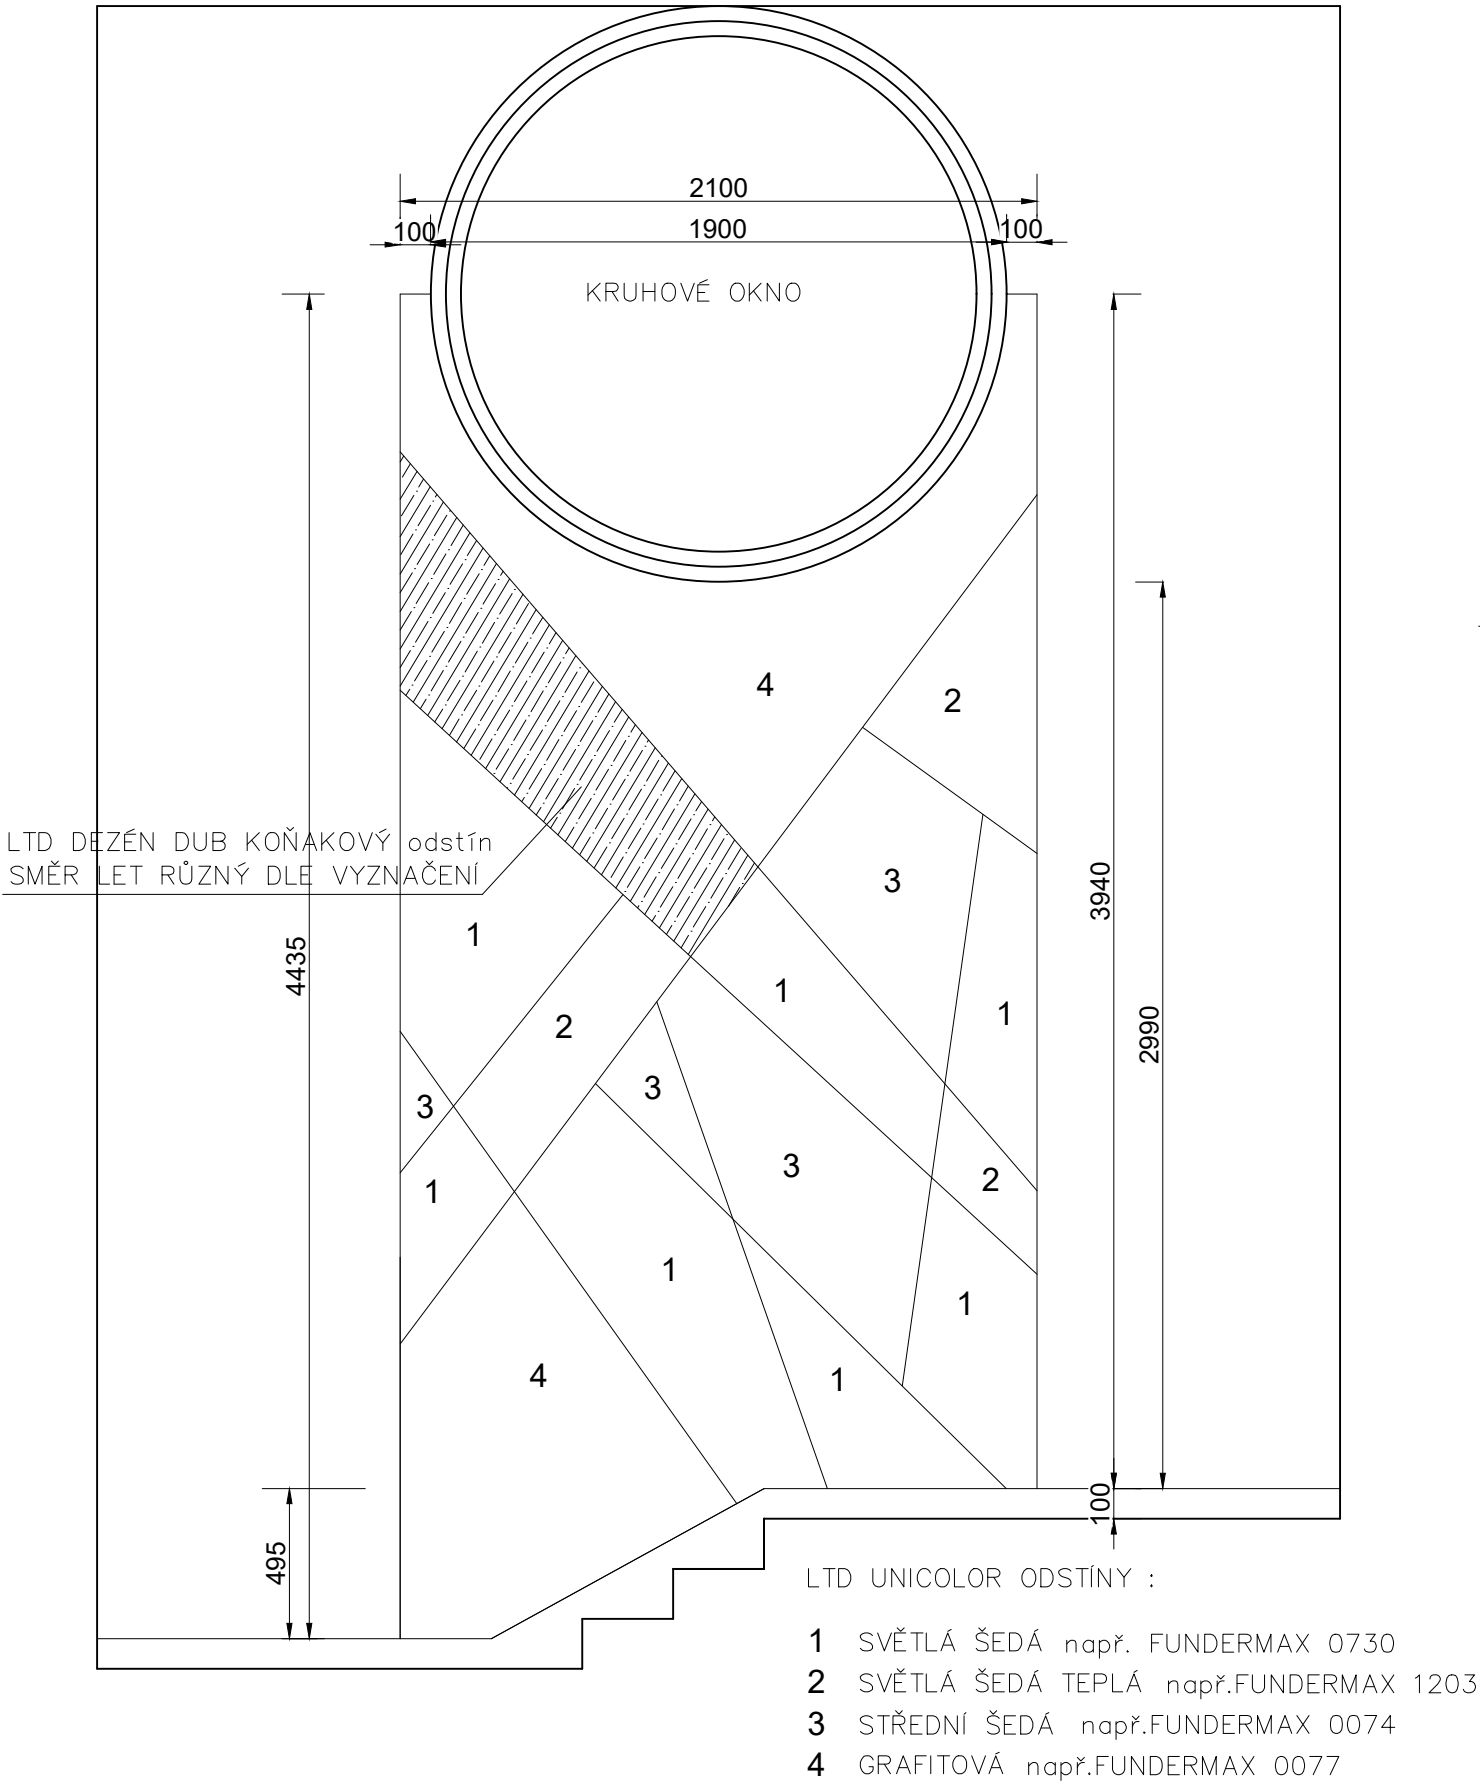

PLASTICITA OBKLADU

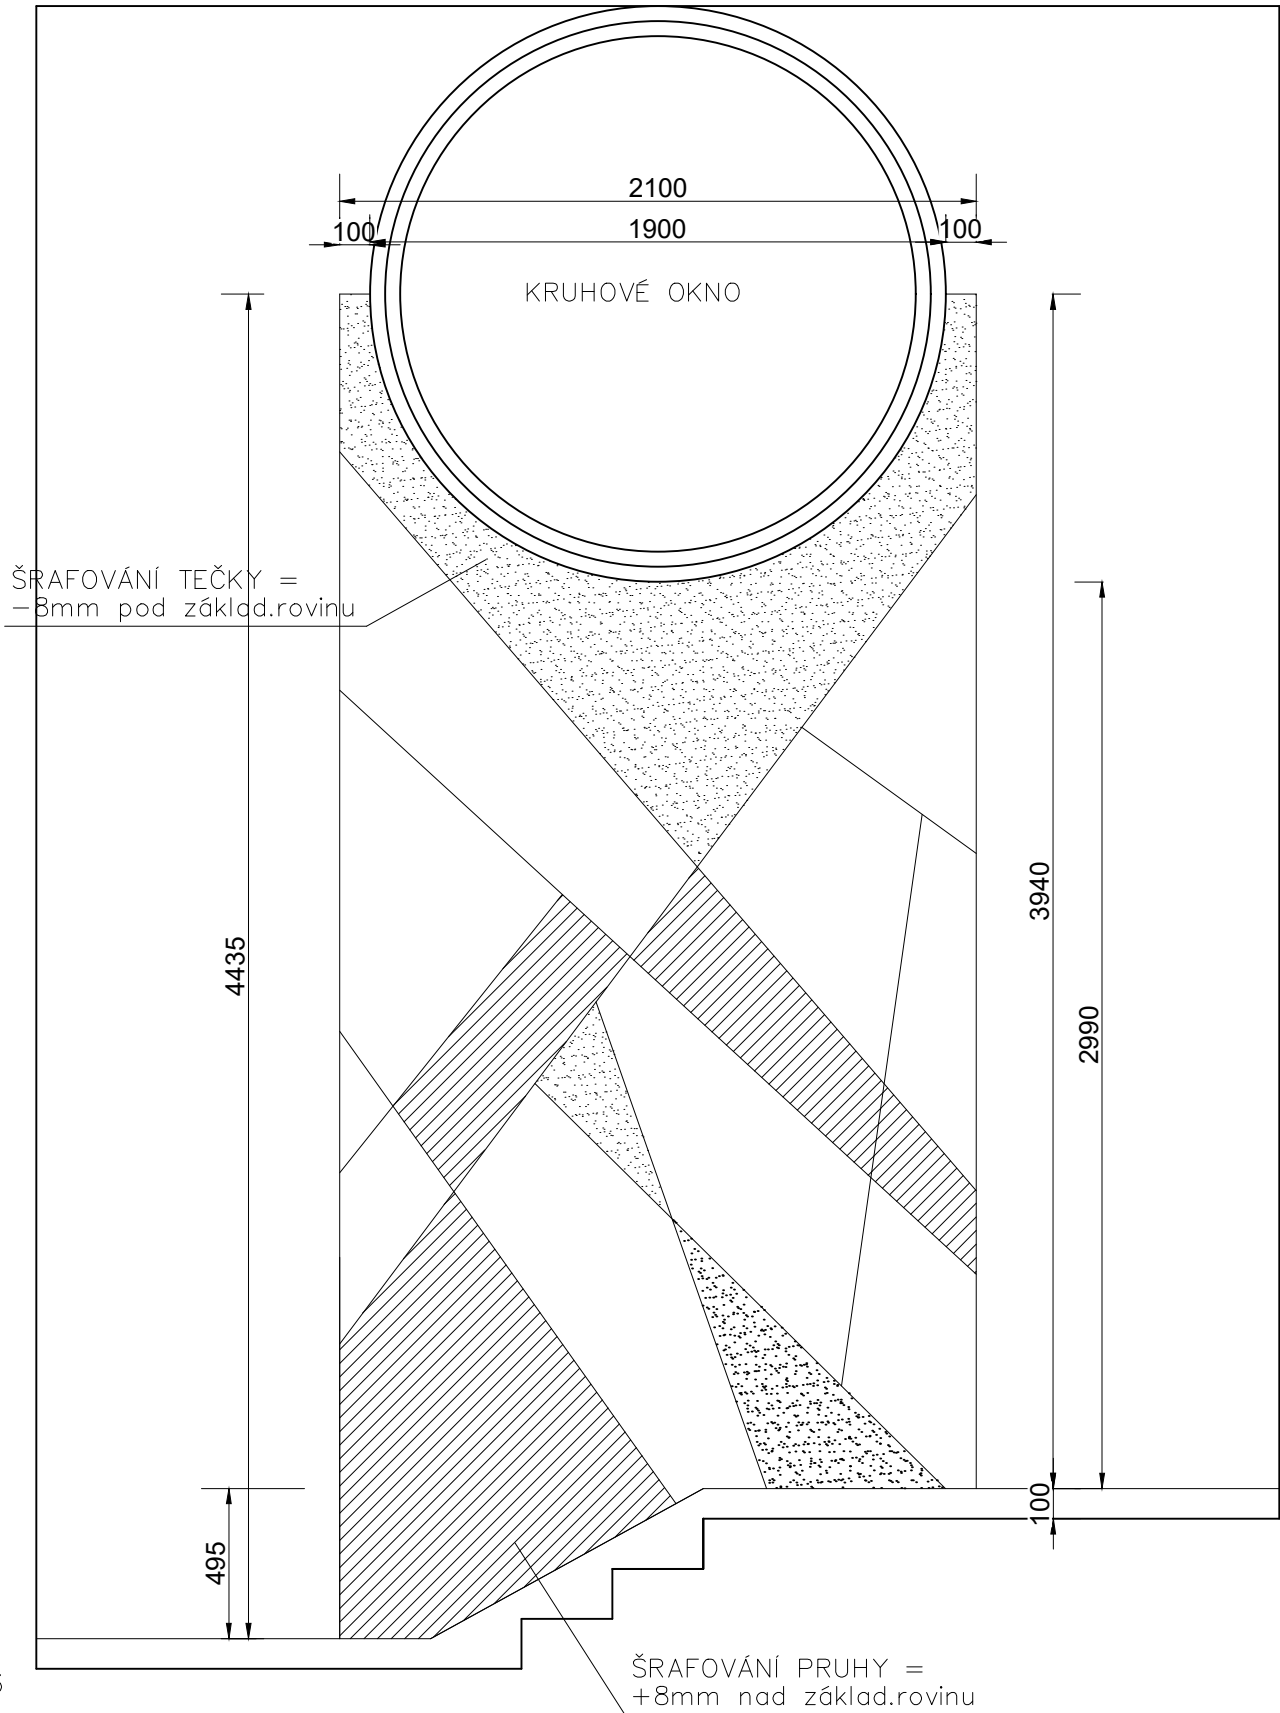


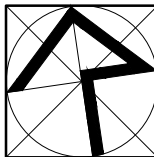
INT 9


m.č.307 / 1 sestava

Před realizací nutno všechny rozměry ověřit dle skutečného provedení stavby !
Dodavatel/výrobce zpracuje detailní výrobní dokumentaci, kterou odsouhlasí s architektem a investorem stavby !
±0.000 = 476.70 m n.m. Bpv (1.NP SO 102)

AUTOR :
ING. ARCH. JAROSLAV ŠEVČÍK

**ARCH Z STUDIO**
ŠTEFÁNKOVA 167, ZLÍN; ☎ +420576011459



VYPRACOVALA ING. M. JOSEFIKOVÁ		ODP.PROJ.PROFESE ING.ARCH. J.ŠEVČÍK	KONTROLOVAL ING.ARCH. J.ŠEVČÍK	HL.INŽ.PROJEKTU ING.P. ŠEVELA	<div><div>CENTROPROJEKT GROUP a. s. ŠTEFÁNKOVA 167 760 30 ZLÍN</div><div>CENTROPROJEKT</div></div>		
TECHNOLOGIE BAZÉNŮ ING. T. SVOBODA			ARCHITEKT ING.ARCH. J.ŠEVČÍK				
MÍSTO STAVBY: VRCHLABÍ							
STAVEBNÍK: MĚSTO VRCHLABÍ, Zámek č.p.1, 543 01 VRCHLABÍ							
SPORTOVNĚ REKREAČNÍ AREÁL VEJSPLACHY KRYTÝ BAZÉN VČETNĚ INFRASTRUKTURY PS 110 - INTERIÉR D.1.2 VYBAVENÍ INTERIÉROVÝMI PRVKY							
					FORMÁT	4 A4	
					DATUM	04.2020	
					STUPEŇ	DPS	
					MĚŘÍTKO	1:25	
					ZAK.ČÍSLO:	181566	
					ARCHIVNÍ KÓD	PROF. ČÍS.VÝKRESU	DOD.
INT 9-OBKLAD POD KRUHOVÝM OKNEM					D1J	A	207