
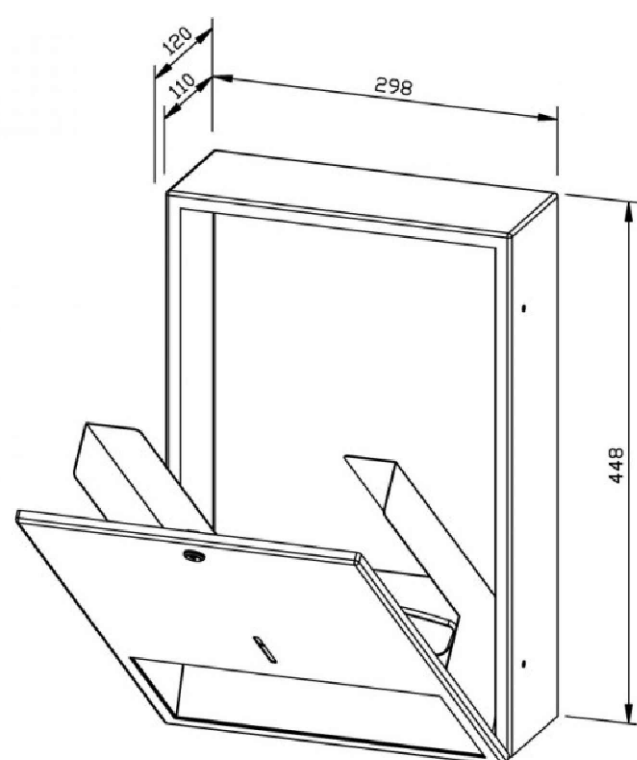


SCHÉMA –
PODVEŠENÝ ODPADKOVÝ KOŠ
NA PAPIROVÉ RUČNÍKY

SCHÉMA –
VESTAVĚNÝ ZÁSObNÍK
NA PAPIROVÉ RUČNÍKY

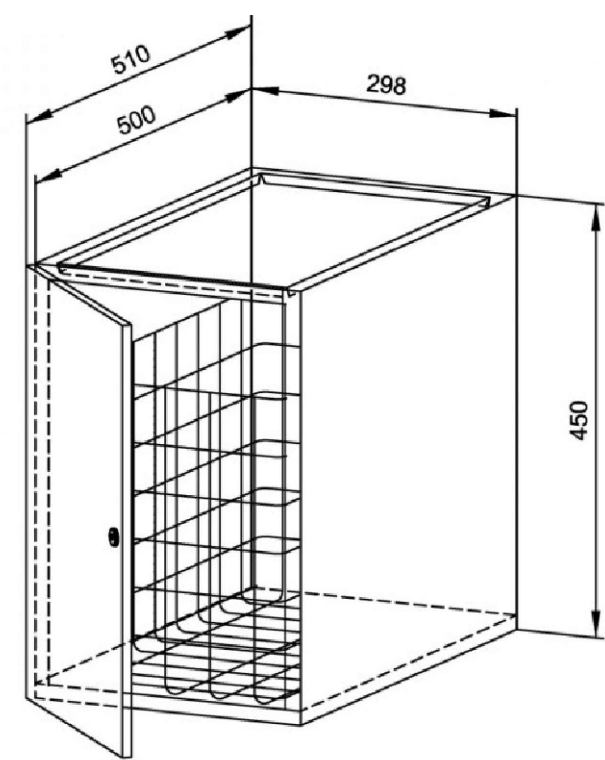

DOPLŇKY PRVNÍHO VYBAVENÍ:

- W8** DÁVKOVAČ MÝDLA
- W12** ZÁSObNÍK NA PAPIROVÉ RUČNÍKY VESTAVĚNÝ
- W13** KOŠ NA PAPIROVÉ RUČNÍKY POD UMYVADLOVOU DESKU
- F** ELEKTRICKÝ OSOušEČ VLASŮ RUČNÍ

PROVEDENÍ :

PŘEDSTĚNY PRO SUŠÁKY A PRO ZÁSObNÍKY PRO PAPIROVÉ RUČNÍKY
HPL GRAFITOVÁ ŠEDÁ
– např. odstín FUNDERMAX 0077

KRYTY PRO LED–pásek nad zrcadlem
HPL GRAFITOVÁ ŠEDÁ
– např. odstín FUNDERMAX 0077


PULT S UMYVADLY
KOMPAKTNÍ DESKA TMAVĚ ŠEDÁ
– např. odstín FUNDERMAX 0075

INT17

m.č.208 / 1 sestava

Před realizací nutno všechny rozměry ověřit dle skutečného provedení stavby !
Dodavatel/výrobce zpracuje detailní výrobní dokumentaci, kterou odsouhlasí s architektem a investorem stavby !
±0.000 = 476.70 m.n.m. BpV (1.NP SO 102)

AUTOR :
ING. ARCH. JAROSLAV ŠEVČÍK

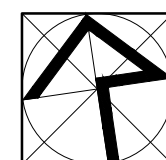

VYPRACOVALA
ING. M. JOSEFIKOVÁ
ODP.PROJ.PROJESE
ING.ARCH. J.ŠEVČÍK
KONTROLOVAL
ING.ARCH. J.ŠEVČÍK
HLINŮZ.PROJEKTU
ING.P. ŠEVELA

TECHNICKÉ BAZÉNO
ING. T. SVOBODA
MÍSTO STAVBY: VRCHLABÍ
STAVEBNÍK: MĚSTO VRCHLABÍ, Zámek č.p.1, 543 01 VRCHLABÍ

SPORTOVNĚ REKREAČNÍ AREÁL VEJSPLACHY
KRYTÝ BAZÉN VČETNĚ INFRASTRUKTURY

PS 110 - INTERIÉR
D.1.2 VYBAVENÍ INTERIÉROVÝMI PRVKY

FORMÁT: B A4
DATUM: 04.2020
STUPEŇ: DPS
MĚŘÍTKO: 1:15
ZAK.ČÍSLO: 181566

ARCHIVNÍ KÓD PROF. ČÍS.VÝKRESU DOD.

INT 17- PULT S UMYVADLY

D1J A 213