



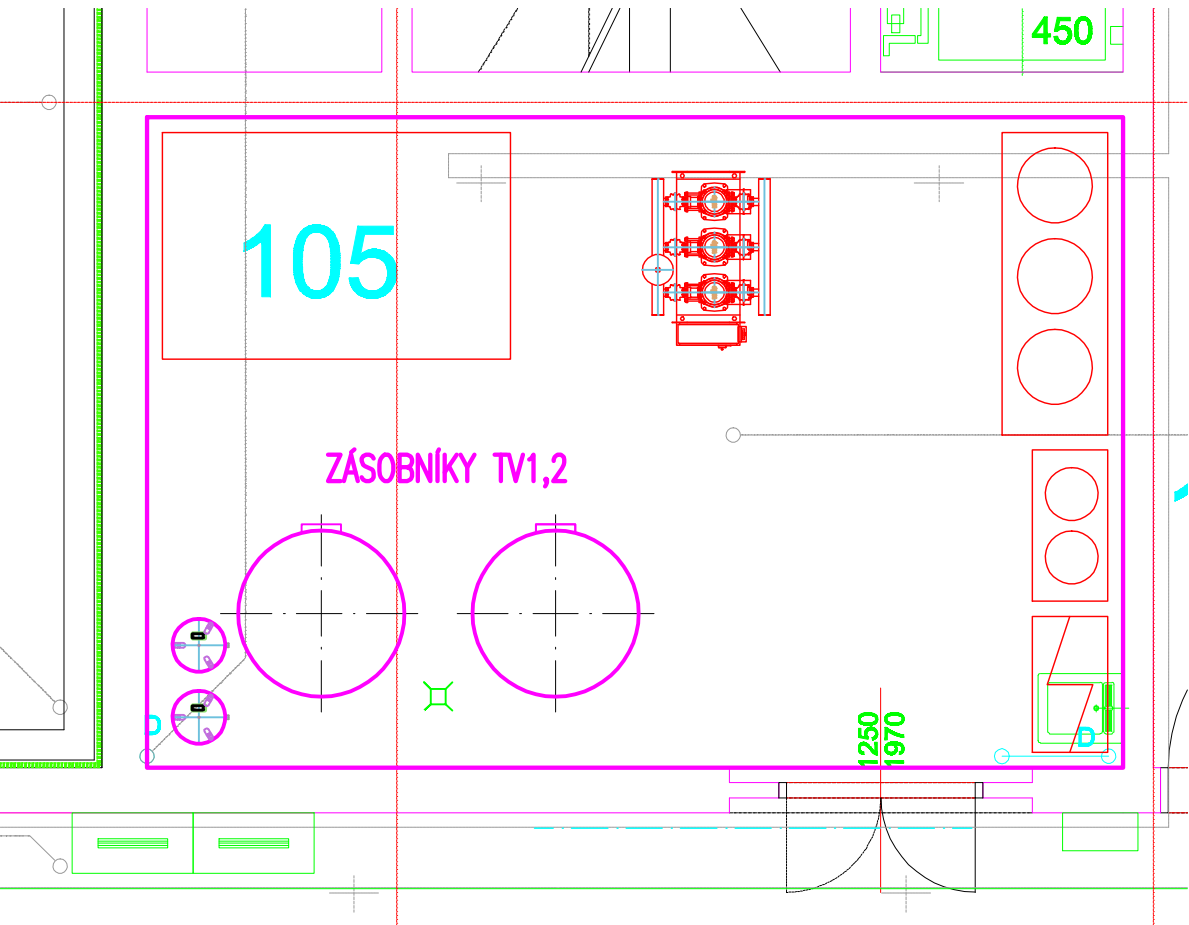


ENERGOBLOK-2PP m.č.105-část
příprava TV

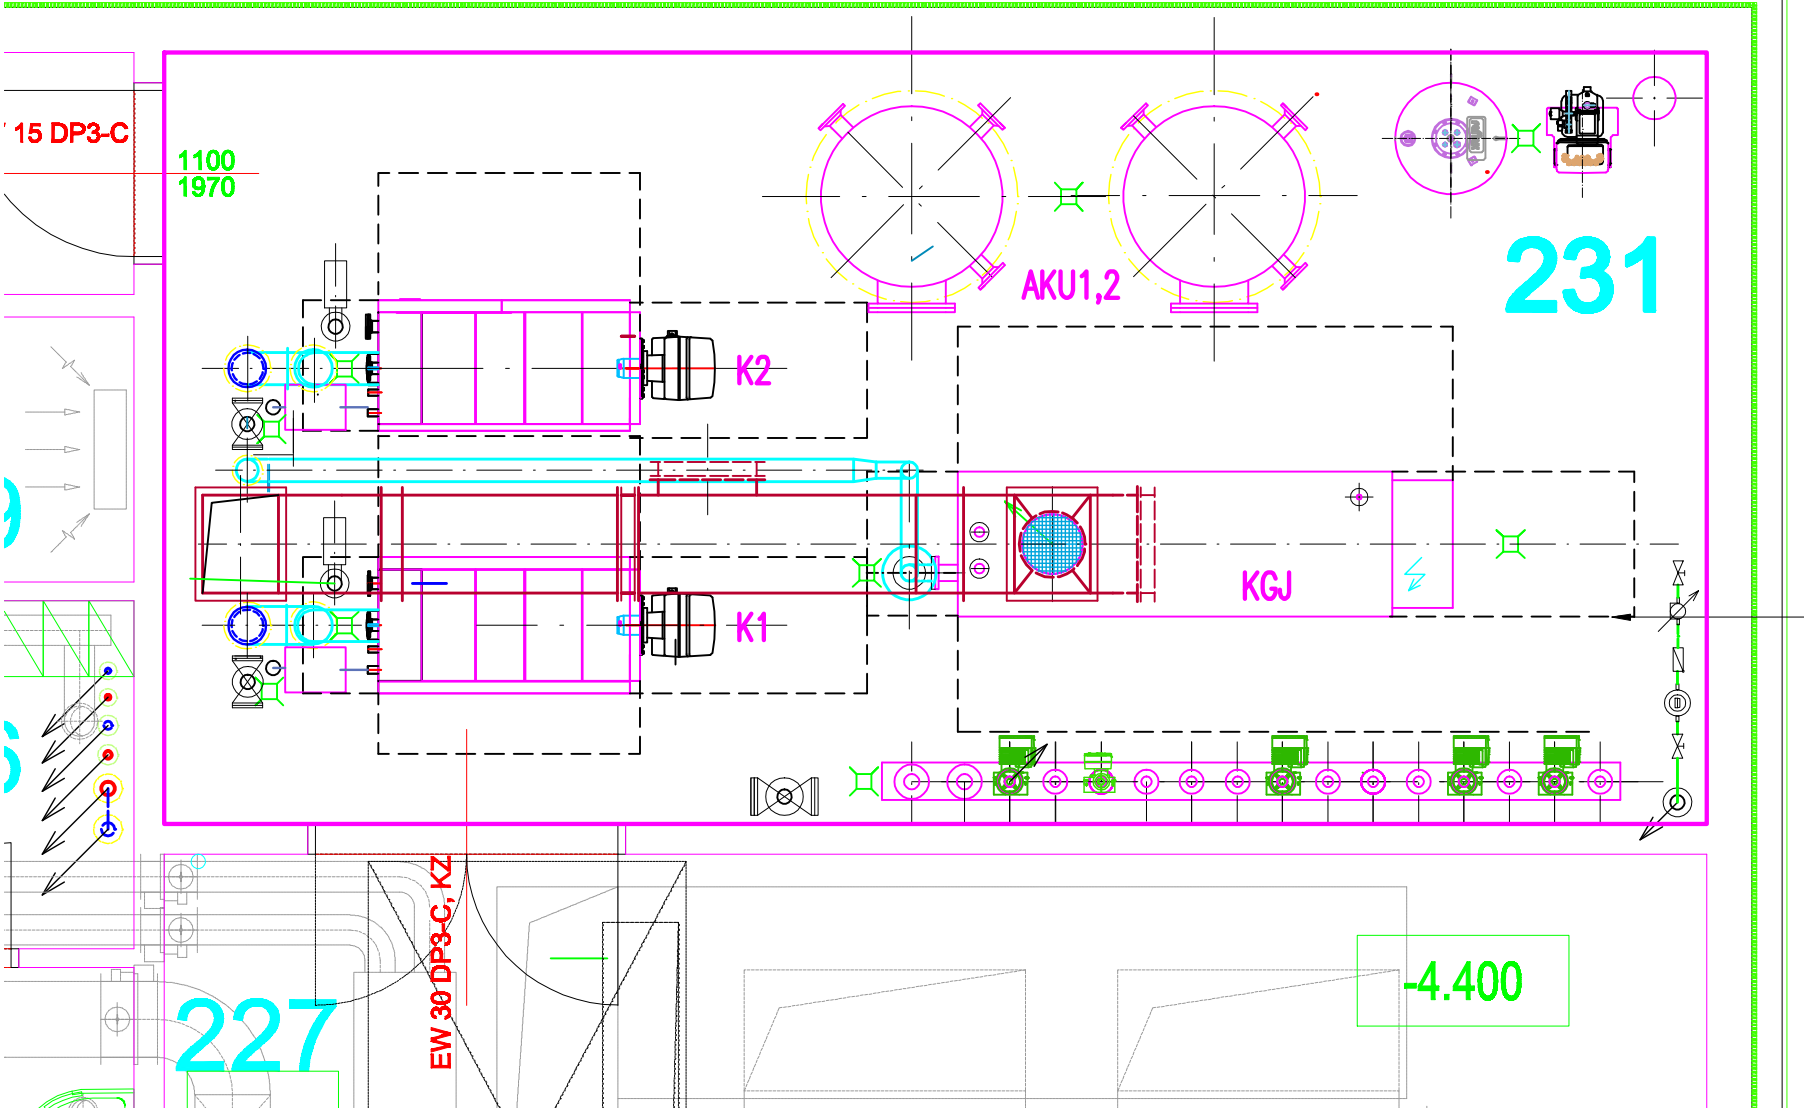

ENERGOBLOK-1PP m.č.231

PT=473.90=-2.80
UT=476.65=-0.05



30.000 = 475,70 n.m. Rpr (LUP 30 102)							
AUTOR : ING. ARCH. JAROSLAV ŠEVČÍK				ARCH. Z. STUDIO STŘEŠNÍKOVÁ 107, 250 60 - KŘEČKA			
VYPRACOVAL ING. JAROSLAV ŠEVČÍK		ODP. PROJ. PROFESE ING. T. SVOBODA	KONTROLOVAL ING. JAROSLAV ŠEVČÍK ARCHITEKT ING. JAROSLAV ŠEVČÍK	HLAVNÍ PROJEKT ING. P. ŠEVČÍK	CENTROPROJEKT GROUP s. r. o. STEFÁNKOVA 107 760 30 ZLÍN		
MÍSTO STAVBY: VŘEHLABÍ							
STAVEBNÍK: MĚSTO VŘEHLABÍ, Zámek č.p.1, 543 01 VŘEHLABÍ							
SPORTOVNĚ REKREAČNÍ AREÁL VEJSPLACHY							
KRYTÝ BAZÉN VČETNĚ INFRASTRUKTURY-2.etapa							
ENERGOBLOK-STROJNÍ ZAŘÍZENÍ, VODA, PLYN							
VYMEZENÍ ROZSAHU MAJETKU DODAVATELE ENERGOBLOKU							
DISPOZICE ENERGOBLOKU-1PP+2PP (část 1/2)							
FORMAT		244					
DATUM		12.2020					
STUPEŇ		DPS					
MĚŘÍTKO		1:50					
ZAK.ČÍSLO:		X0000					
ARCHIVNÍ KÓD	PROF.	ČÍSLO VÝKRESU		DOD.			
D1J	N	104					