



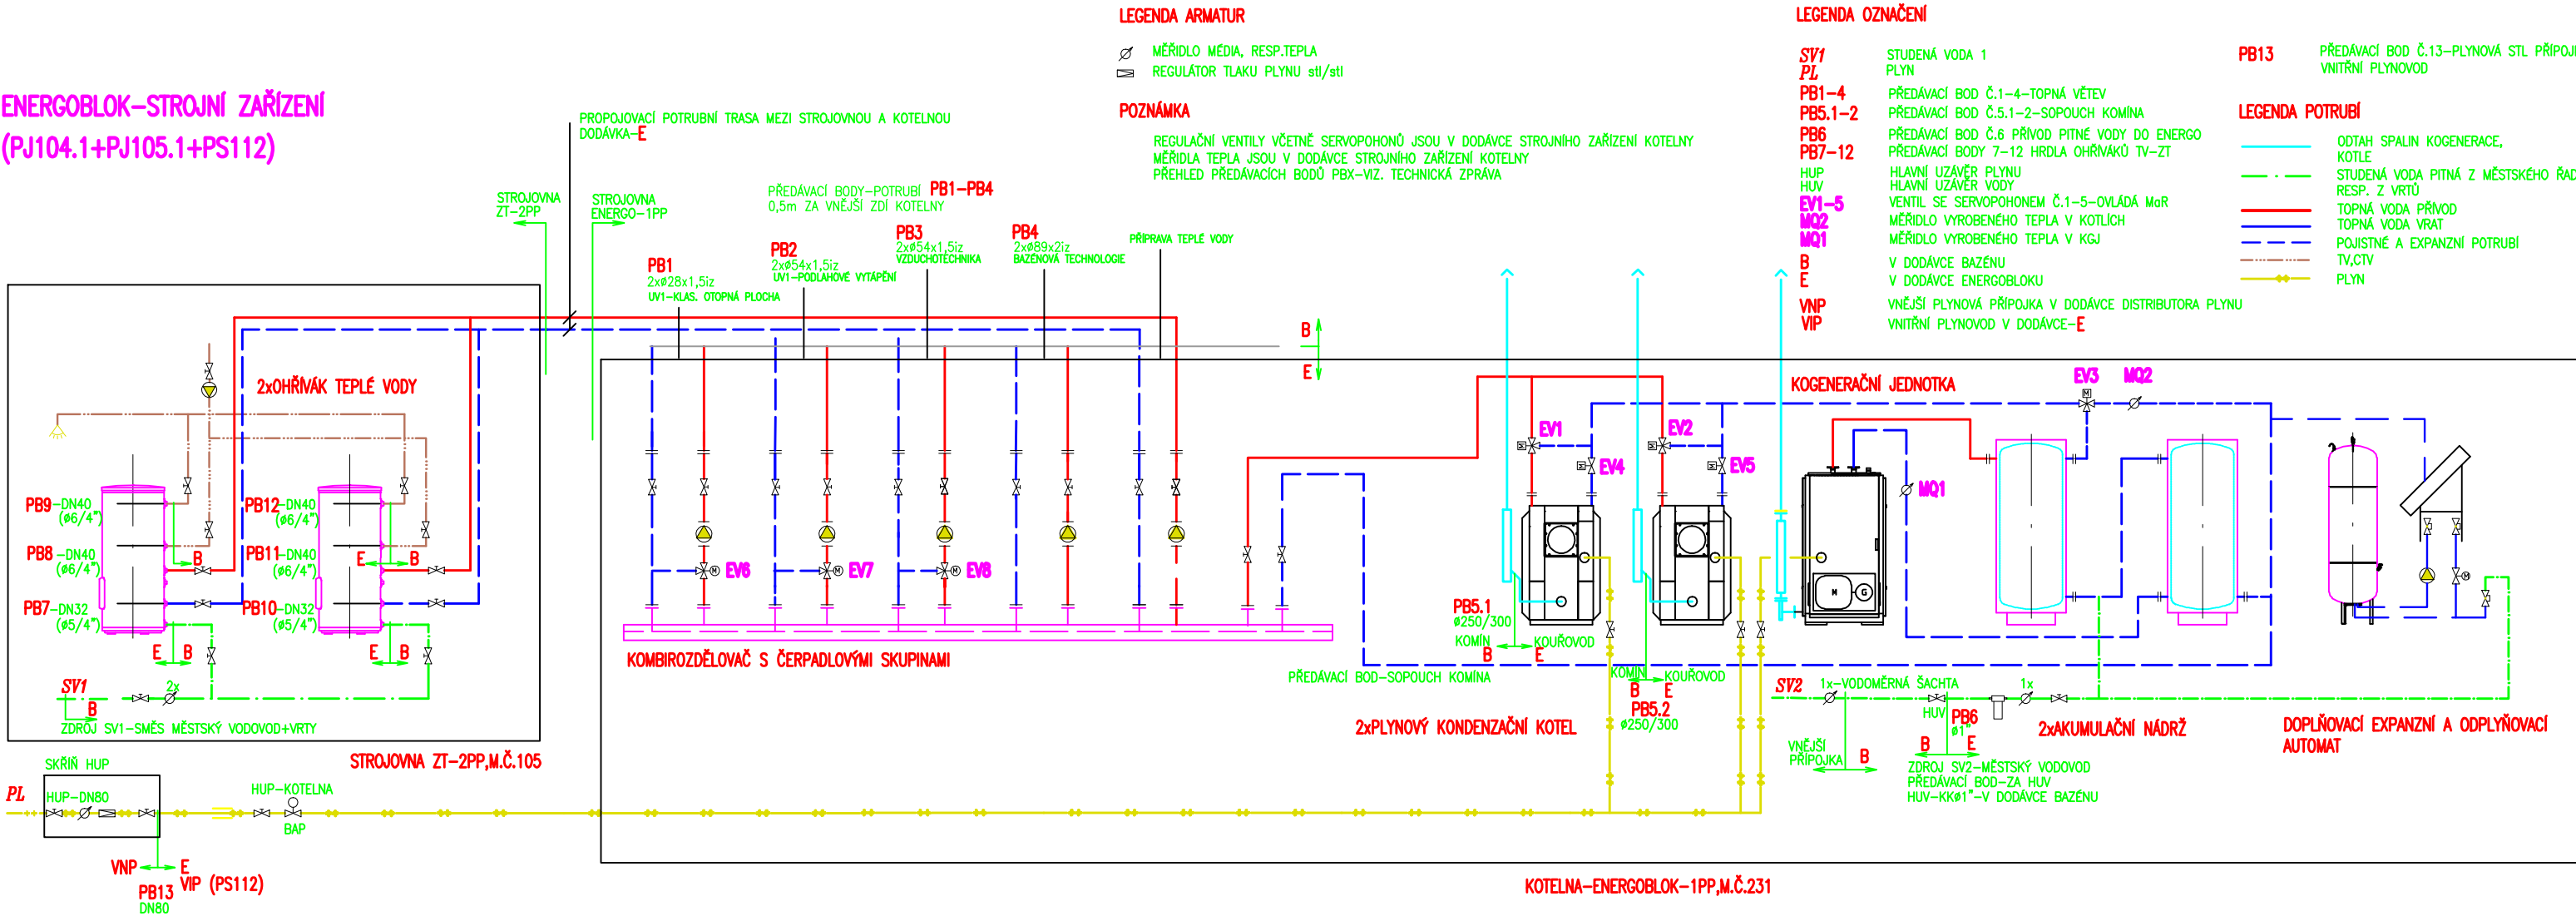


ENERGOBLOK-STROJNÍ ZAŘÍZENÍ  
(PJ104.1+PJ105.1+PS112)

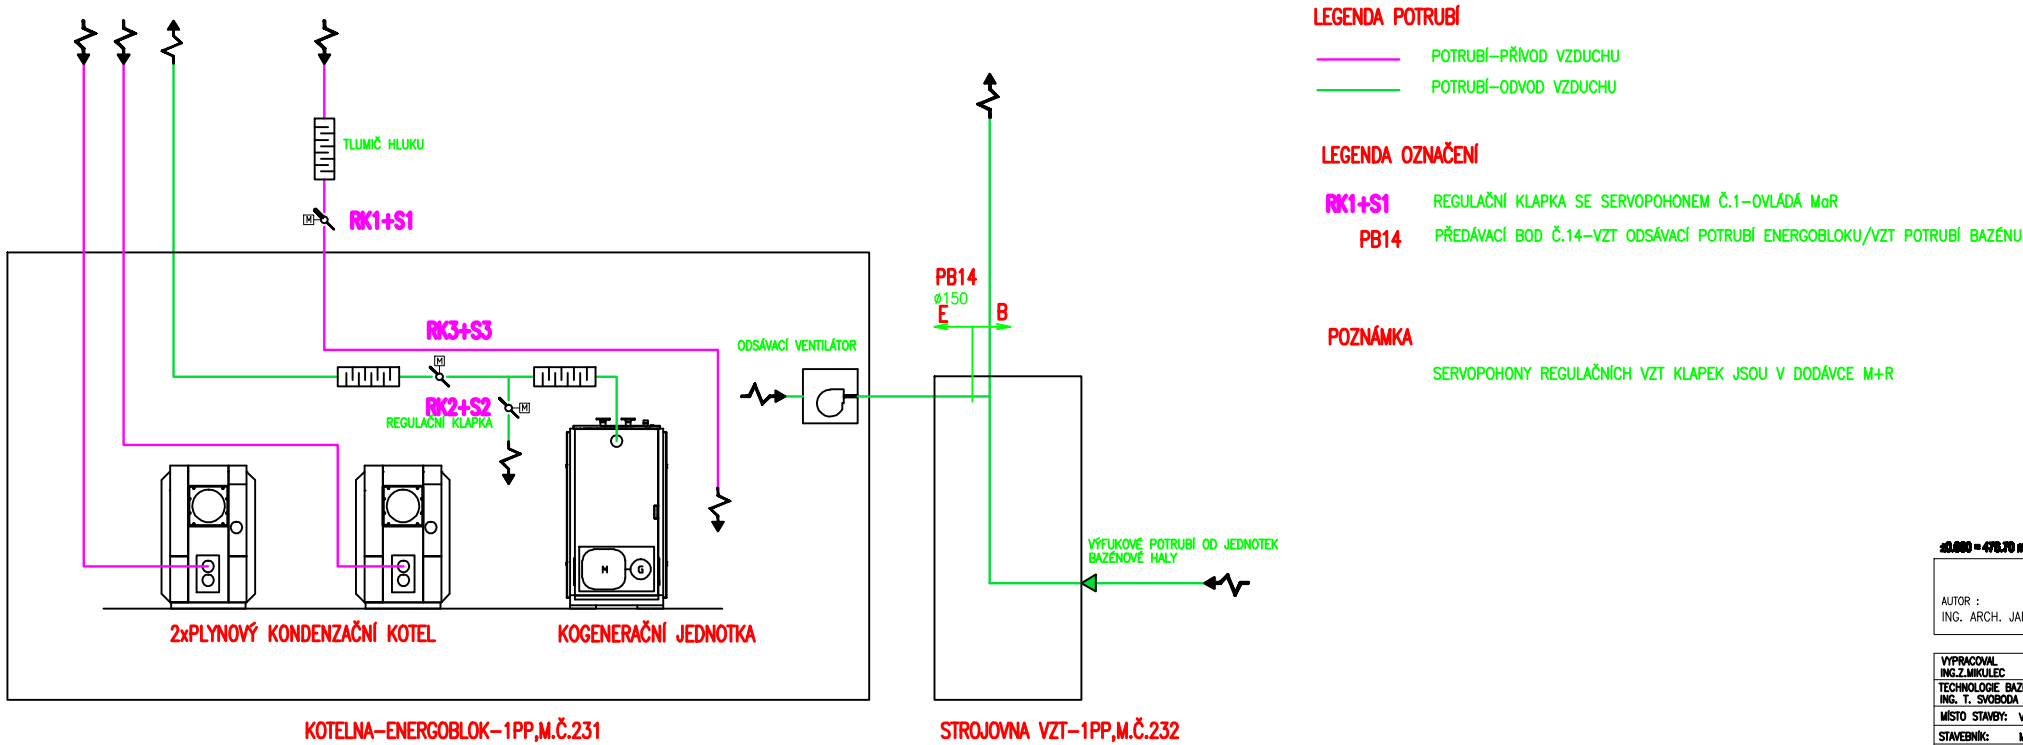

ENERGOBLOK-VZDUCHOTECHNIKA  
(PJ104.2+PJ105.2)



34000 = 479.70 m n.n. Ipr (IAP SO 162)									
AUTOR : ING. ARCH. JAROSLAV ŠEVČÍK									
VYPRACOVAL ING. J. MIKULČEK		ODP.PROJ.PROFESSE		KONTROLOVAL ING. ARCH. J.ŠEVČÍK		HLINČ.PROJEKTU ING. P. SEVELA			
TECHNOLOGIE BAZÉNU ING. T. SVOBODA				ARCHITECT ARCHIT. J.ŠEVČÍK				CENTROPROJEKT GROUP s. r. o. STEFANIKOVA 167 760 30 ZLÍN	
MÍSTO STAVBY: VRCHLABÍ									
STAVEBNÍK: MĚSTO VRCHLABÍ, Zámek č.p.1, 543 01 VRCHLABÍ								CENTROPROJEKT	
SPORTOVNĚ REKREAČNÍ AREÁL VEJSPLACHY KRYTÝ BAZÉN VČETNĚ INFRASTRUKTURY-2.etapa								FORMAT 244	
ENERGOBLOK-STROJNÍ ZAŘÍZENÍ,VODA,PLYN								DATUM 12.2020	
VYMEZENÍ ROZSAHU MAJETKU DODAVATELE ENERGOBLOKU								STUPEŇ DPS	
								MĚŘITKO N	
								ZAK.ČÍSLO: XXXXXX	
SCHÉMA ENERGOBLOKU-STROJNÍ ZAŘÍZENÍ +VZT								ARCHIVNÍ KÓD PROF. ČÍS.VÝKRESU/DOD.	
								D1J N 102	