


KLADČSKÉ ÚHEMA - UL. LÁNOVSKÁ - OPRAVA KOS. ŘADU DL. 182,87 + ODBOČKA DL. 9,07

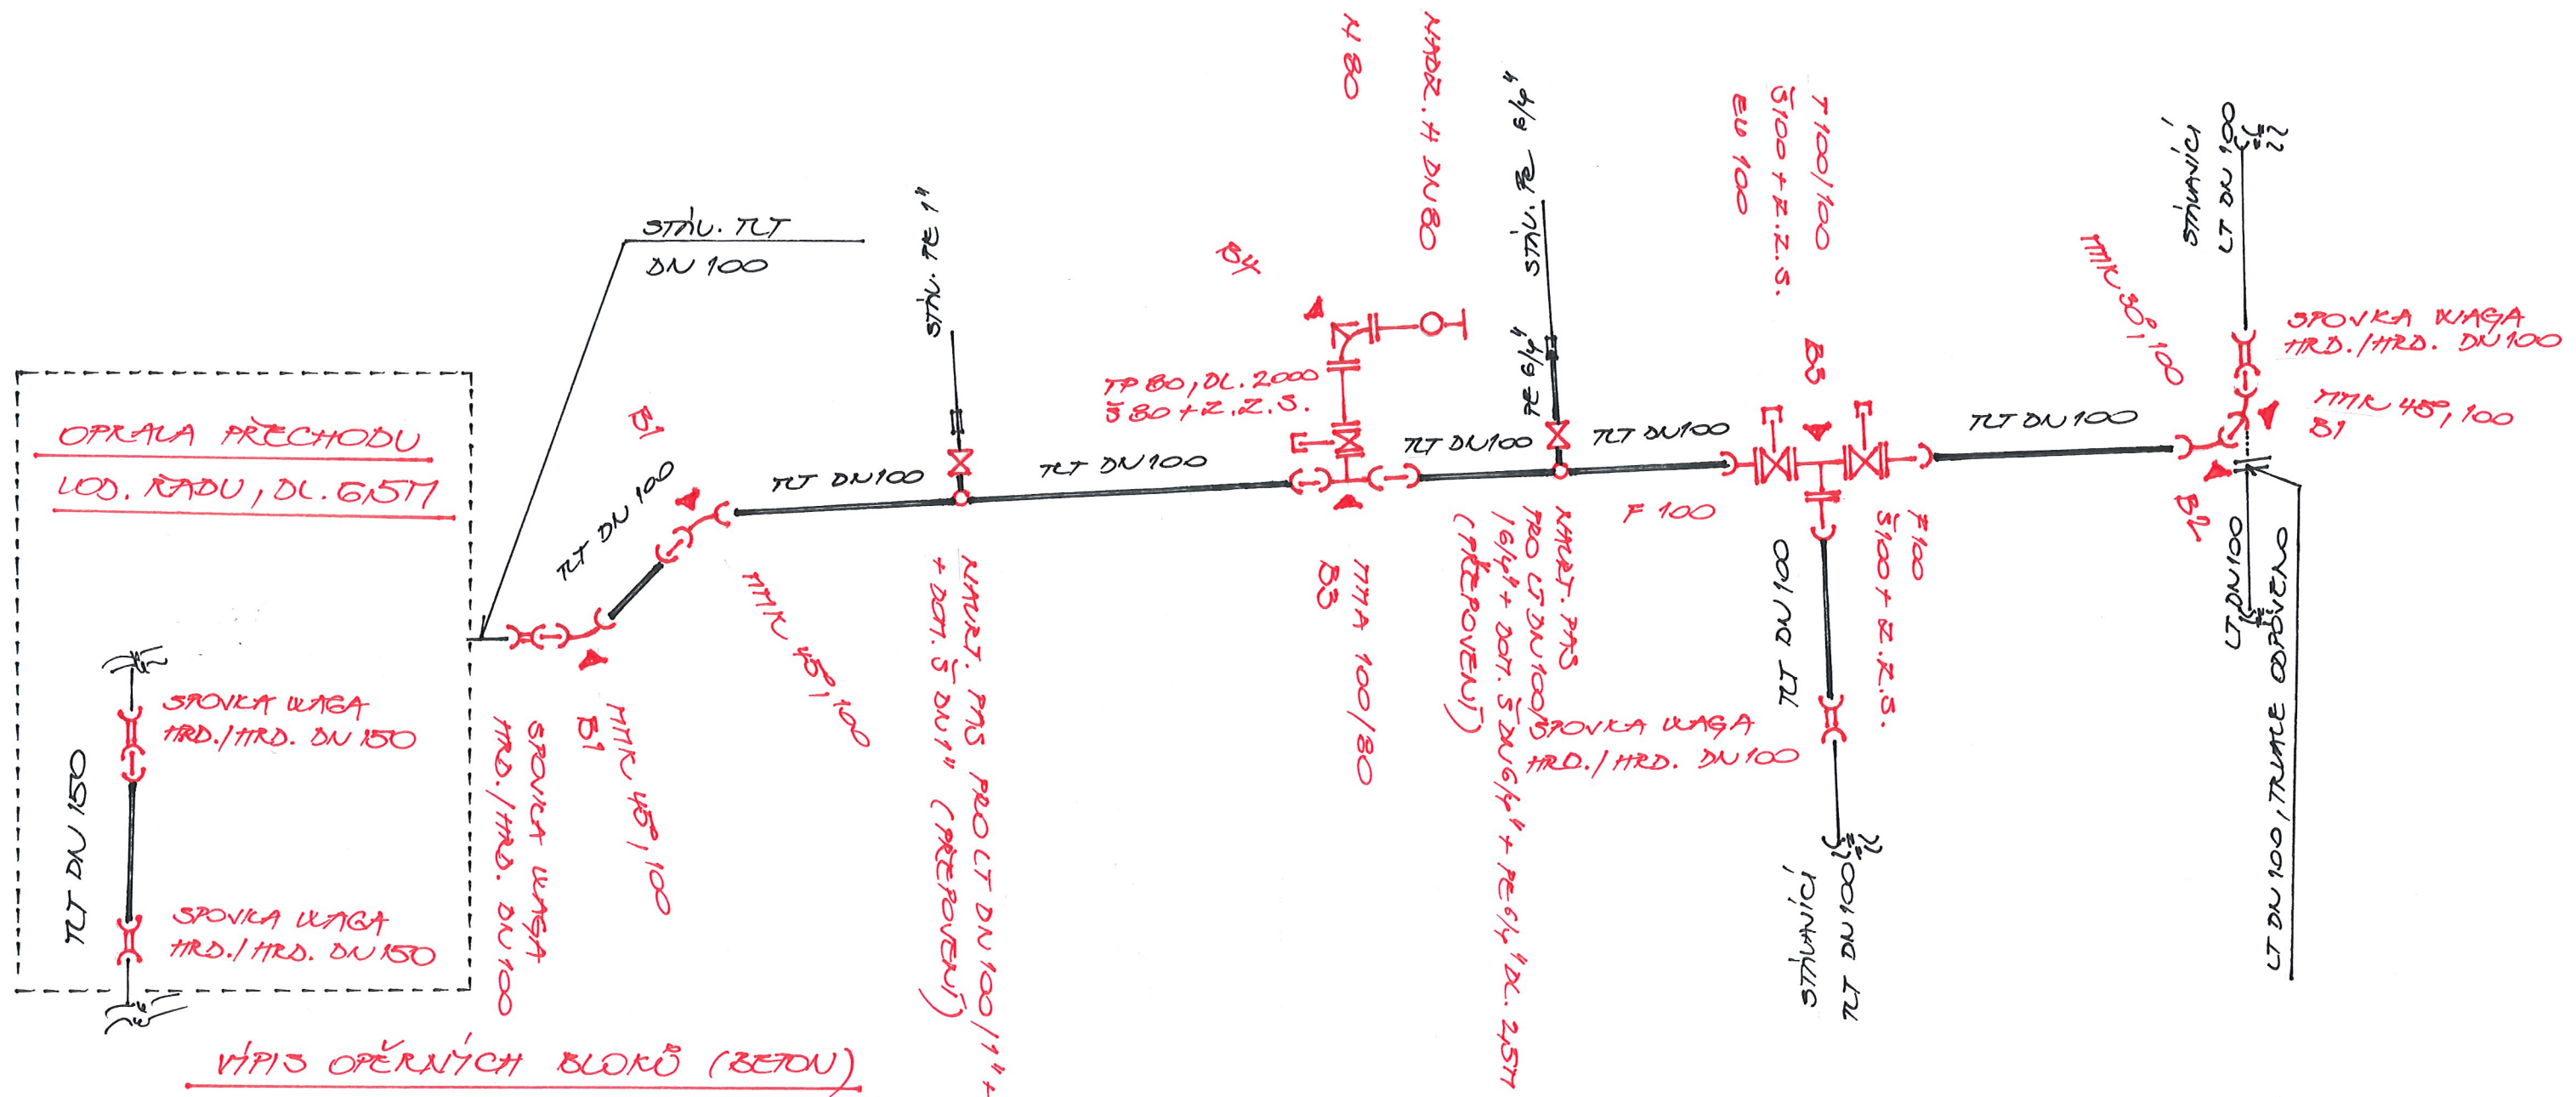

B1	OP. BETON BLOK	PRO KOLENO 45°	3 KS
B2	— " —	— " — 30°	1 KS
B3	— " —	PRO ODBOČKU	2 KS
B4	— " —	PRO HYDRANT. KOL.	1 KS

KLADEČSKÉ SCHÉMA - UK. ČÍSLOVSKÁ
ČÍSLO PŘÍLOHY D. 1. 3