


SITUAČNÍ VÝKRES ŠIRŠÍCH VZTAHŮ
M 1: 10 000

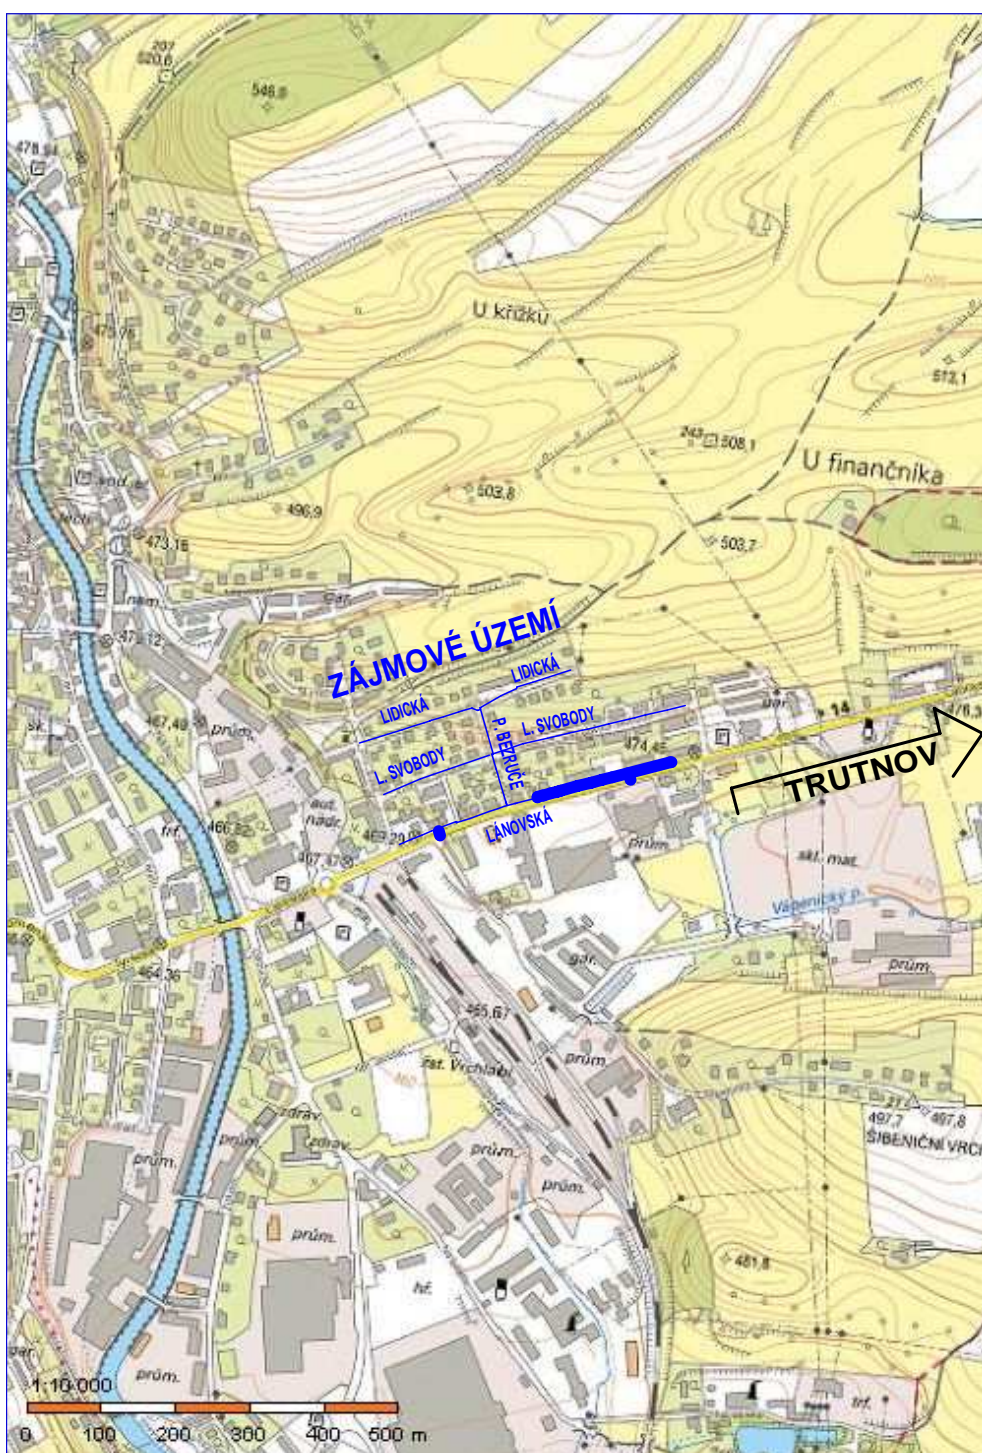

INVESTOR: MĚSTO VRCHLABÍ ZÁMEK 1, 543 01 VRCHLABÍ			<div>ing. Aleš Kreisl</div> <div>PROJEKTY VODOHOSPODÁŘSKÝCH STAVEB</div> <div>Fügnerova 42, Vrchlabí</div> <div>mob. 604 418 606, email: ales.kreisl@seznam.cz</div>		
MÍSTO: VRCHLABÍ					
ČÍSLO ZAKÁZKY:	STUPEŇ: DPS	VYPRACOVAL: PETRA PAULÍČKOVÁ	PROJEKTANT: ING.ALEŠ KREISL	DATUM: 12/2021	MĚŘÍTKO: 1:10 000
AKCE: VRCHLABÍ - OPRAVY VODOVODŮ V LOKALITĚ UL. LÁNOVSKÉ					ČÍSLO PŘÍLOHY: C.1
PŘÍLOHA: SITUAČNÍ VÝKRES ŠIRŠÍCH VZTAHŮ					