


KATASTRÁLNÍ ÚZEMÍ  
DRUH POVRCHU ÚZEMÍ

VRCHLABÍ  
ASFALT

PODÉLNÝ PROFIL OPRAVY  
VODOVODNÍHO ŘÁDU  
- ULICE PRAŽSKÁ - 1. ETAPA  
M 1:500/100

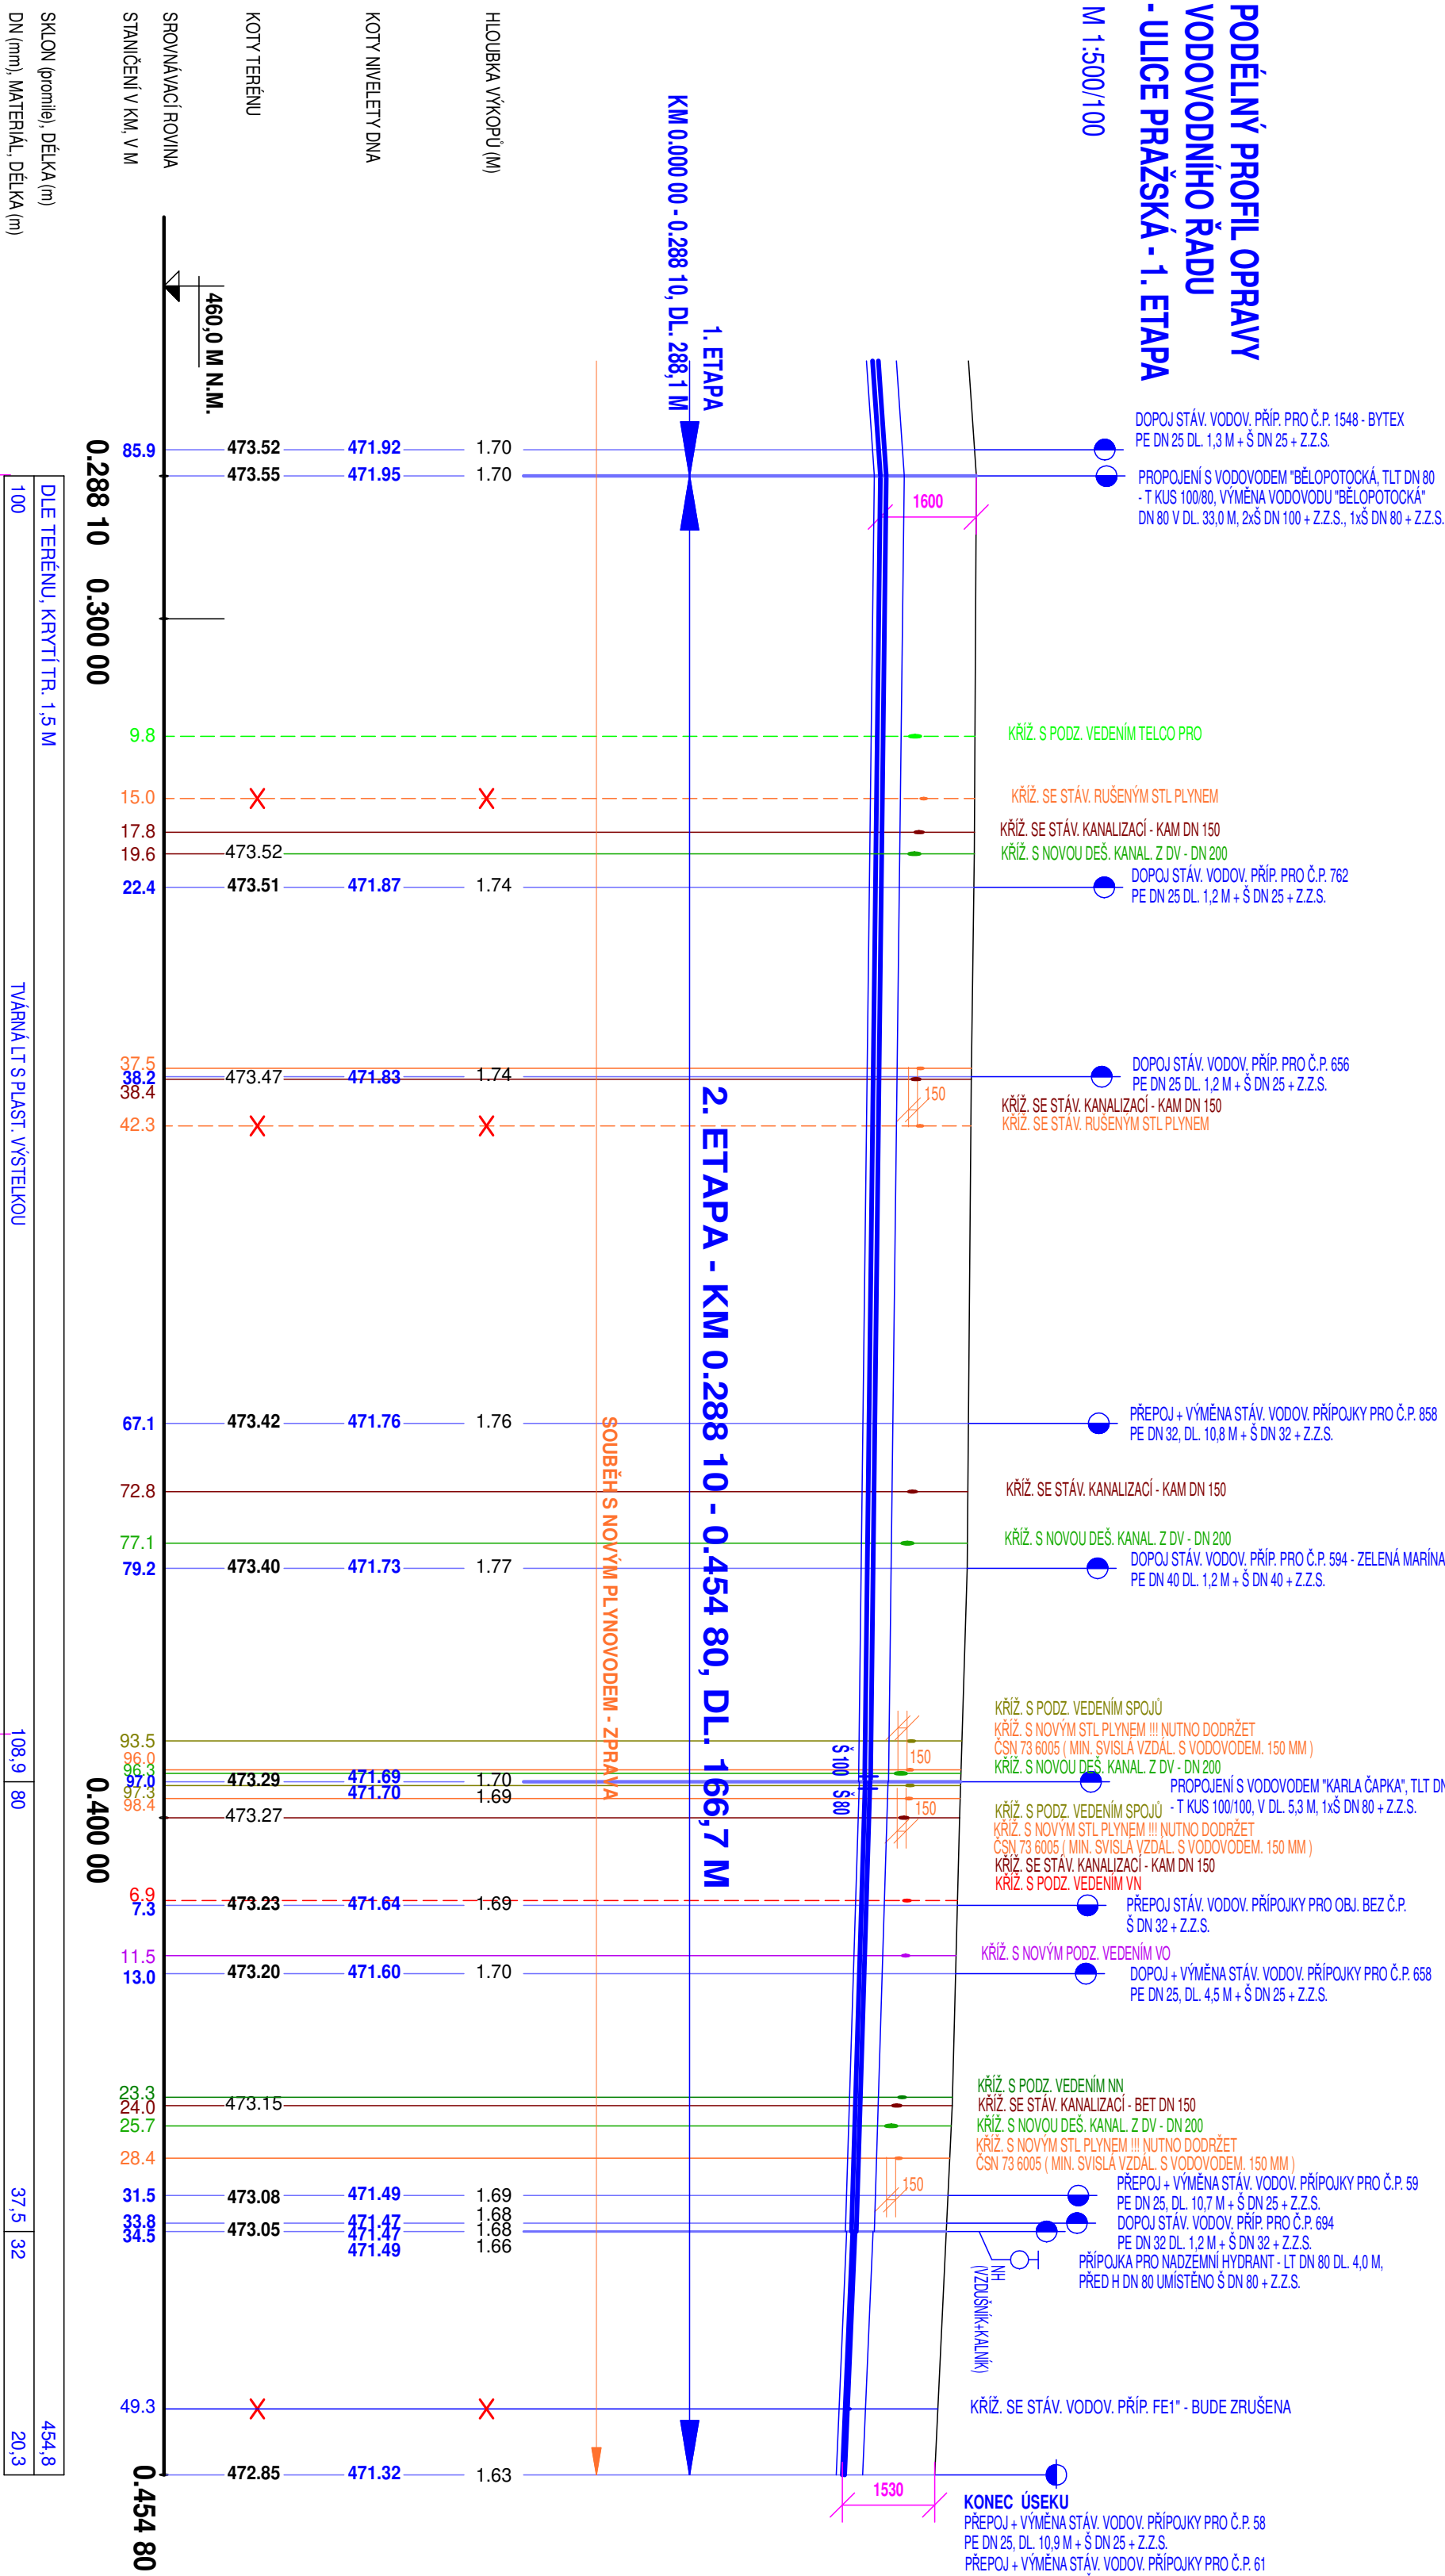

INVESTOR: MĚSTO VRCHLABÍ ZÁMEK 1, 543 01 VRCHLABÍ MÍSTO: VRCHLABÍ		ing. Aleš Kreisl PROJEKTY VODOHOSPODÁŘSKÝCH STAVEB Fügenerova 42, Vrchlabí mob. 604 418 606, email: ales.kreisl@seznam.cz			
ČÍSLO ZAKÁZKY:	STUPEŇ:	VYPRACOVAL:	PROJEKTANT:	DATUM:	MĚŘÍTKO:
DPS		PETRA PAULÍČKOVÁ	ING.ALEŠ KREISL	10/2021	1:500/100
AKCE: VRCHLABÍ - OPRAVA VODOVODU V UL. "PRAŽSKÁ"					ČÍSLO PŘÍLOHY:
PŘÍLOHA: PODÉLNÝ PROFIL OPRAVY VODOVODNÍHO ŘÁDU ( PRAŽSKÁ ) - 2. ETAPA					D.1.3