


POHLED SEVERNÍ

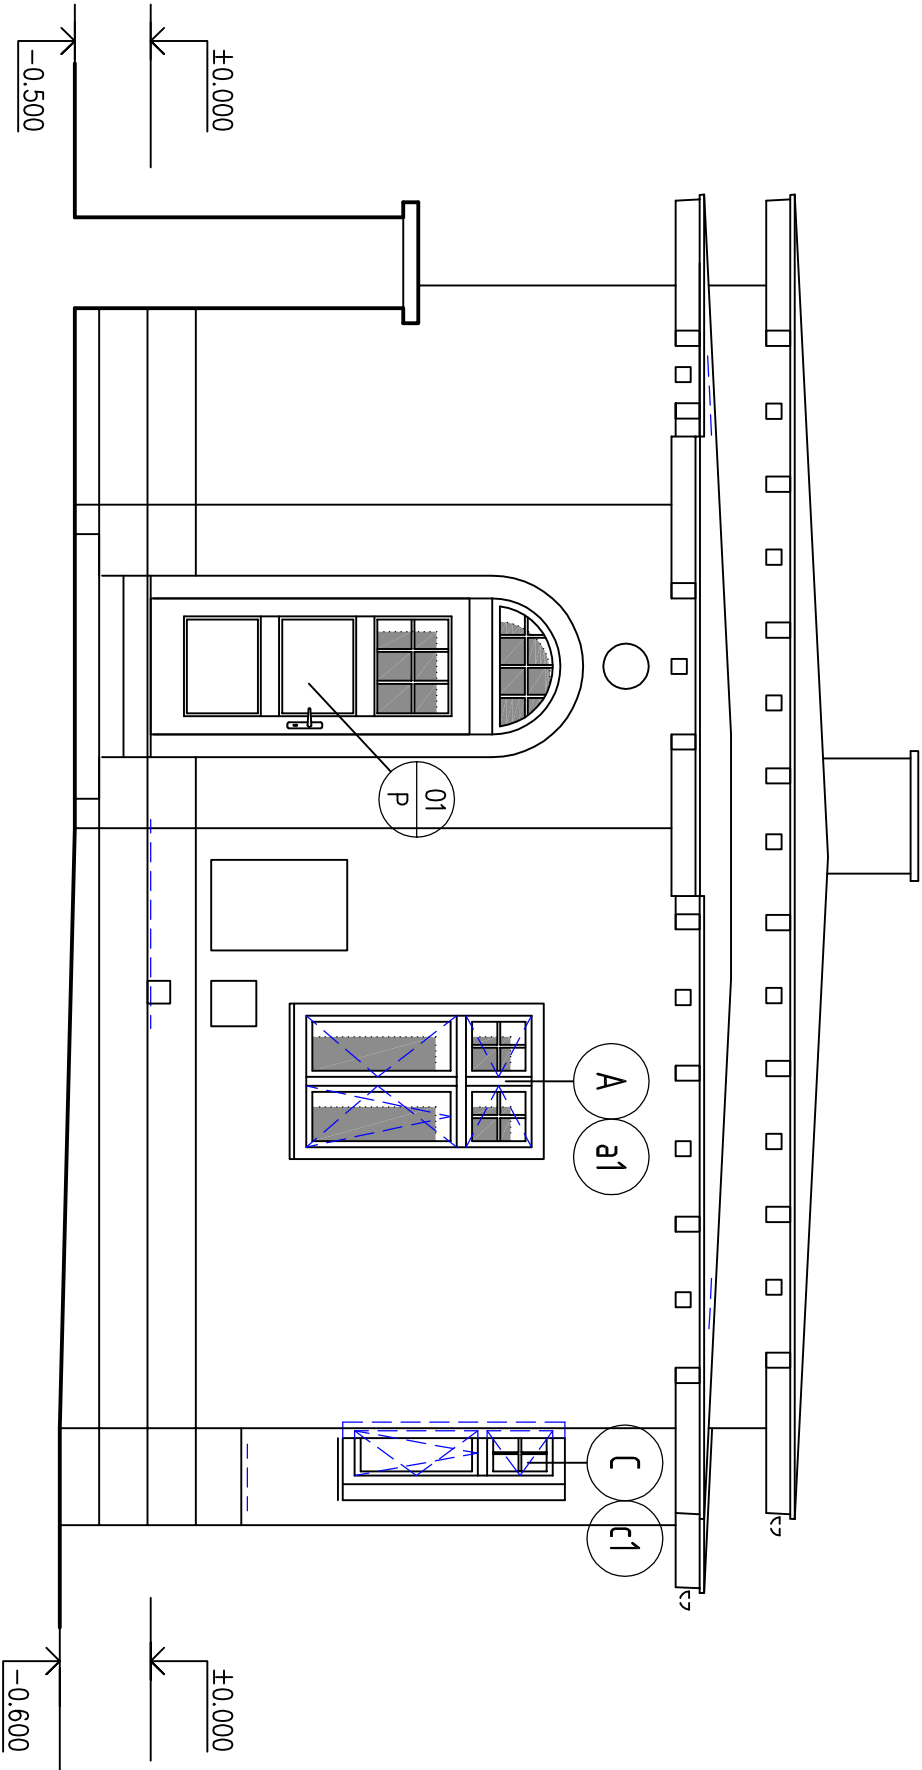

Investor :		
Město Vrchlabí		
Zámek 1		
543 01 Vrchlabí		
±0.00 = xxx.xx		
souř.systém JTSK		
výškový systém Bp v		

Projektant: Ing. Pavel Starý Lužická 276 Vrchlabí 543 01	Autor:		
	Hlavní inženýr projektu:	Ing. Pavel Starý	
	Zodpovědný projektant:	Ing. Pavel Starý	
	Vypracoval:	Ing. Pavel Starý	

Název stavby:				Stupeň dokumentace:	
Výměna oken a dveří u zahradního domu na st.p.č. 813 v k.ú. Vrchlabí				technická pomoc	
				Zakázkové číslo:	
				ST-2021-08	
Obec	Katastrální území	Stavební úřad	Datum:		
Vrchlabí	Vrchlabí	Vrchlabí	09/2021		
Díl / Profese:	Stavební řešení stavby		Paré č.:	Objekt:	Číslo dílu:
Název výkresu:			SO-01	D.1.1	
POHLED SEVERNÍ			Měřítko:		
			1:50	Číslo výkresu:	
				D.1.1.2/03	