


POHLED JIŽNÍ

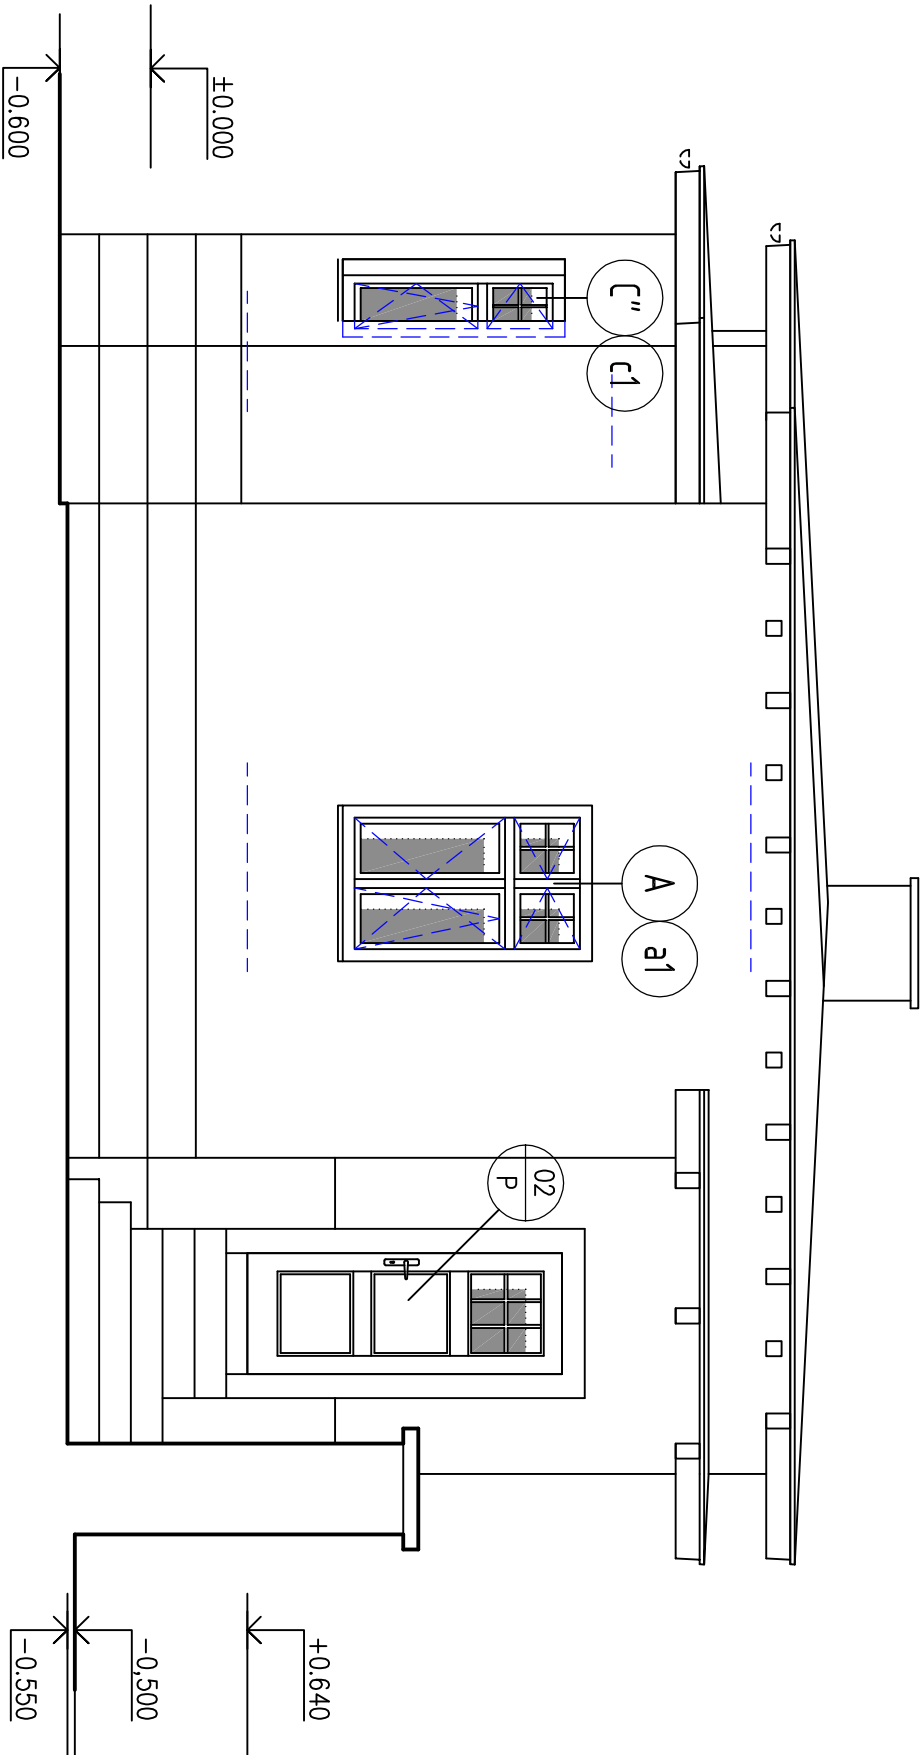

Investor :		
Město Vrchlabí Zámek 1 543 01 Vrchlabí		
±0.00 = xxx.xx souř.systém JTSK výškový systém BpV		

Projektant: Ing. Pavel Starý Lužická 276 Vrchlabí 543 01	Autor:	
	Hlavní inženýr projektu:	Ing. Pavel Starý
	Zodpovědný projektant:	Ing. Pavel Starý
	Vypracoval:	Ing. Pavel Starý

Název stavby:			Stupeň dokumentace:	
Výměna oken a dveří u zahradního domu na st.p.č. 813 v k.ú. Vrchlabí			technická pomoc	
			Zakázkové číslo:	ST-2021-08
Obec	Katastrální území	Stavební úřad	Datum:	
Vrchlabí	Vrchlabí	Vrchlabí	09/2021	
Díl / Profese:	Stavební řešení stavby		Objekt:	Číslo dílu:
			SO-01	D.1.1
Název výkresu:			Měřítko:	Číslo výkresu:
POHLED JIŽNÍ			1:50	D.1.1.2/04