


KLADČSKÉ SCHEMA PRO VODOVODY
V UL. LIŠČÍ KOPEC, ŘADOVÉ RD, ŠKROUPOVÉ

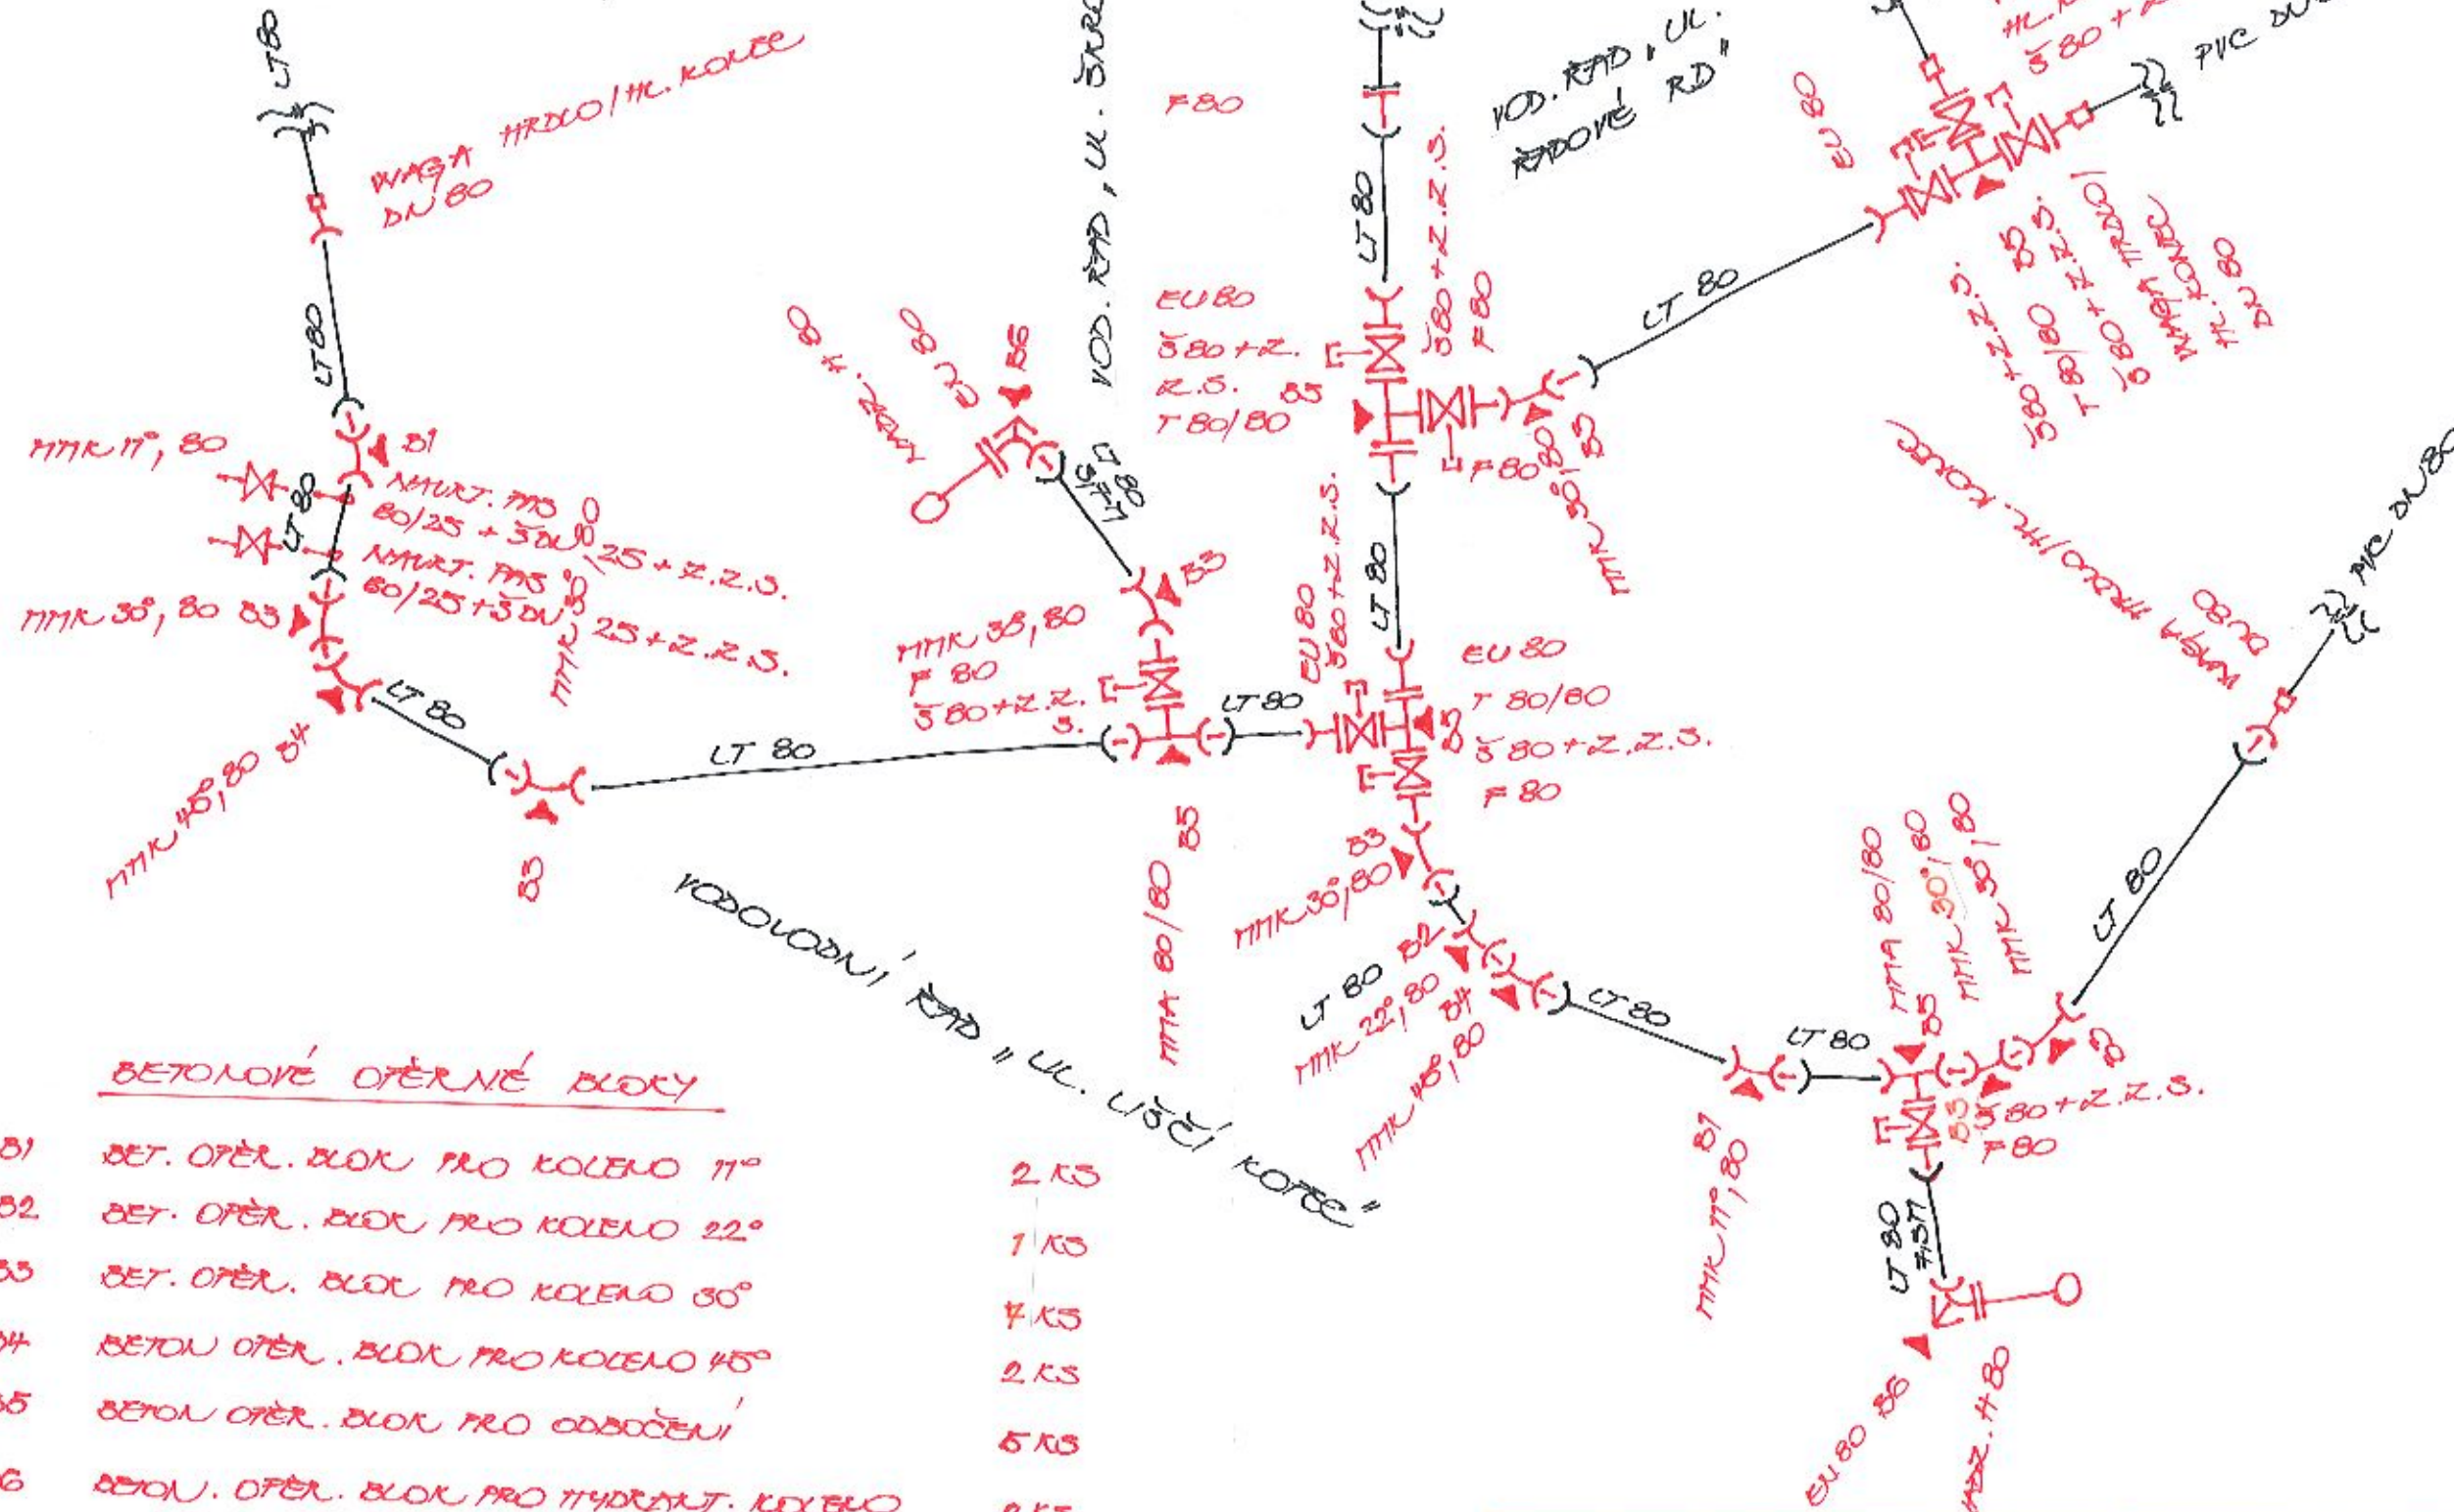

INVESTOR:		ing. Aleš Kreisl			
MĚSTO VRCHLABÍ, ZÁMEK Č.P.1, 543 01 VRCHLABÍ		PROJEKTY VODOHOSPODÁŘSKÝCH STAVEB			
MÍSTO:		Fügenerova 42, Vrchlabí			
LIŠČÍ KOPEC					
ČÍSLO ZAKÁZKY:	STUPEŇ:	VYPRACOVAL:	PROJEKTANT:	DATUM:	MĚRÍTKO:
	DSP+DPS	ING.ALEŠ KREISL	ING.ALEŠ KREISL	02/2020	
AKCE:					ČÍSLO PŘÍLOHY:
OPRAVA A ÚPRAVA VODOVODU - LIŠČÍ KOPEC, VRCHLABÍ					D.1.6
PŘÍLOHA:					
KLADČSKÉ SCHEMA (UL. LIŠČÍ KOPEC, ŠKROUPOVA A ŘADOVÉ RODINNÉ DOMKY)					