
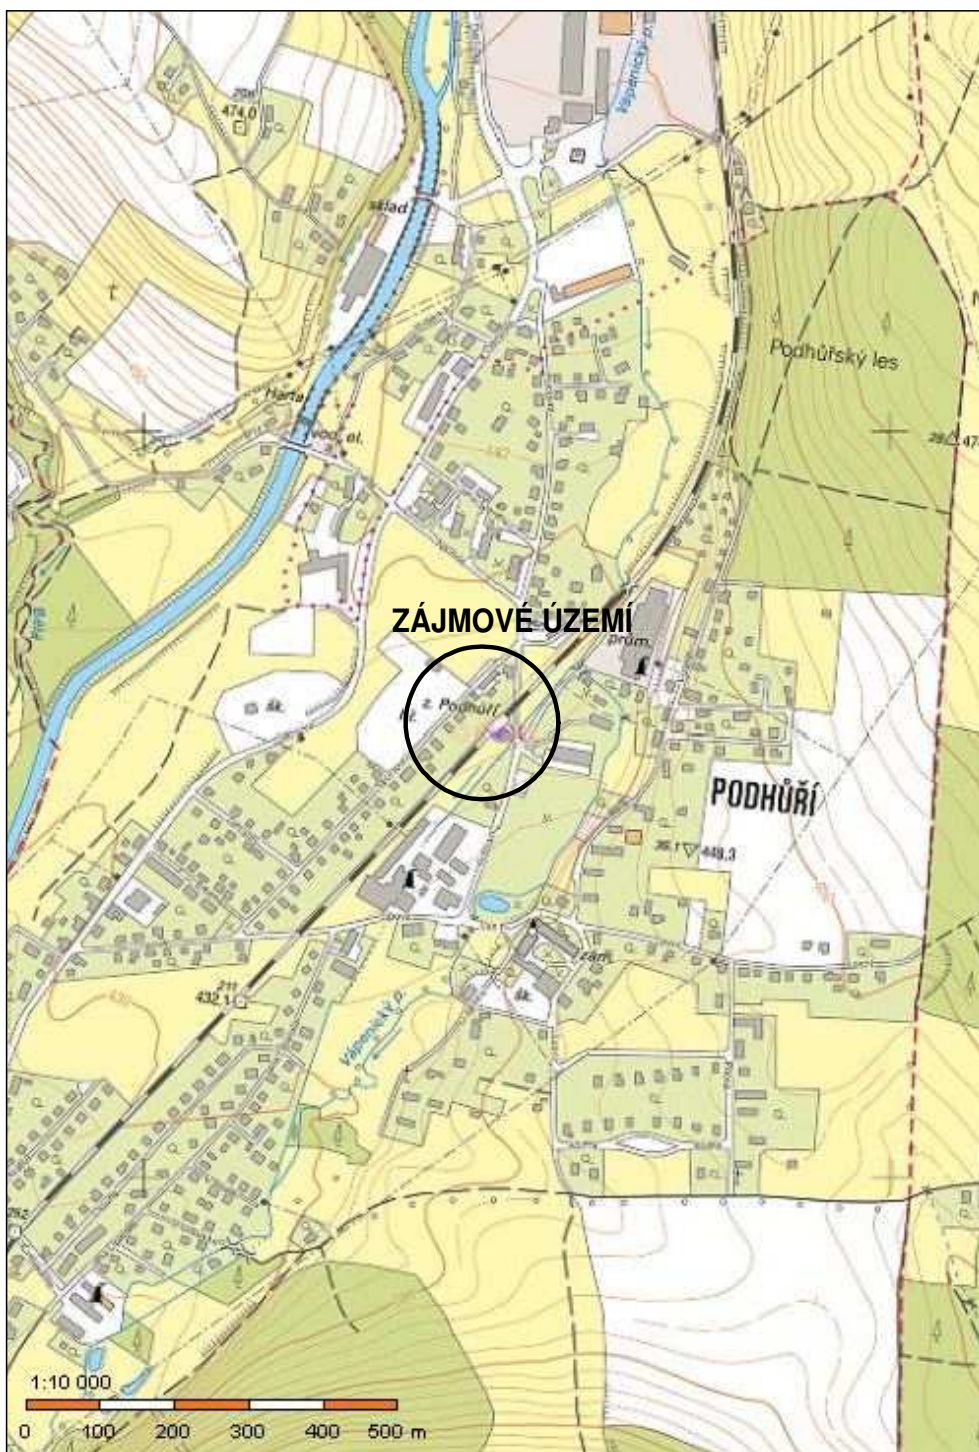


SITUAČNÍ VÝKRES ŠIRŠÍCH VZTAHŮ
M 1: 10 000

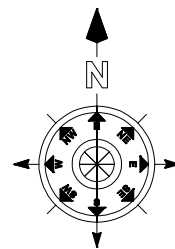

INVESTOR: MĚSTO VRCHLABÍ ZÁMEK 1, 543 01 VRCHLABÍ			<div>ing. Aleš Kreisl</div> <div>PROJEKTY VODOHOSPODÁŘSKÝCH STAVEB</div> <div>Fügnerova 42, Vrchlabí</div> <div>mob. 604 418 606, email: ales.kreisl@seznam.cz</div>		
MÍSTO: VRCHLABÍ - HARTA					
ČÍSLO ZAKÁZKY:	STUPEŇ: ÚZEMNÍ SOUHLAS	VYPRACOVAL: PETRA PAULÍČKOVÁ	PROJEKTANT: ING.ALEŠ KREISL	DATUM: 03/2021	MĚŘÍTKO: 1:10 000
AKCE: <div>KANALIZAČNÍ PŘÍPOJKA PRO OBJEKT Č.P. 103 (VLAKOVÁ ZASTÁVKA) NA ST.P.Č. 160 V K.Ú. PODHŮŘÍ - HARTA</div>					ČÍSLO PŘÍLOHY: <div>C.1</div>
PŘÍLOHA: <div>SITUAČNÍ VÝKRES ŠIRŠÍCH VZTAHŮ</div>					